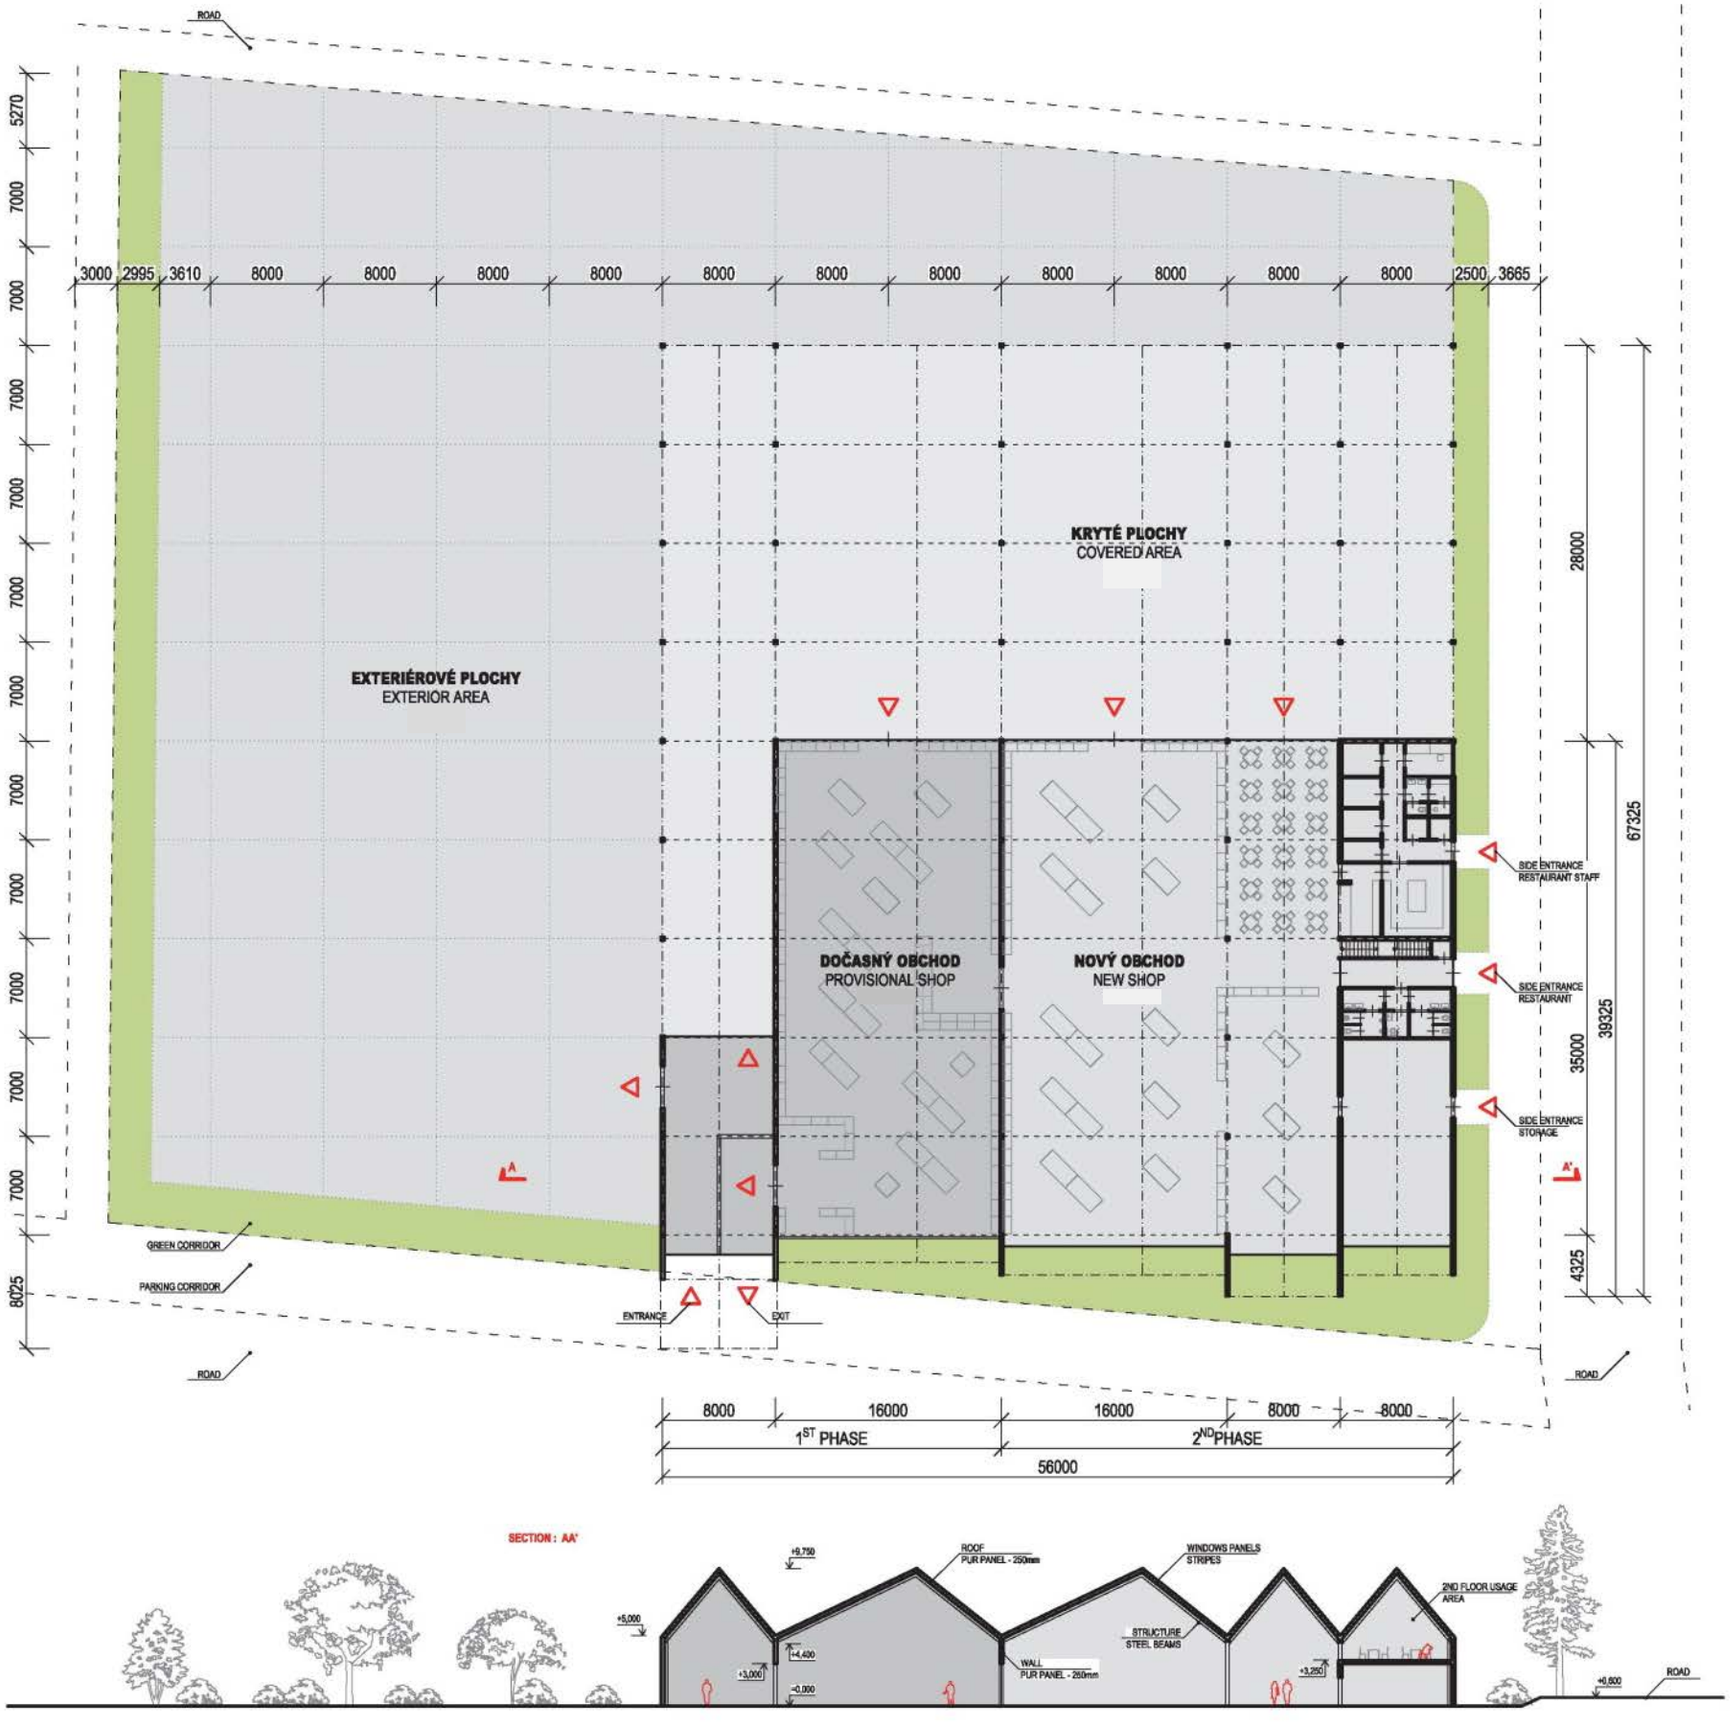

Príloha č. 2
CELKOVÁ SITUÁCIA STAVBY