
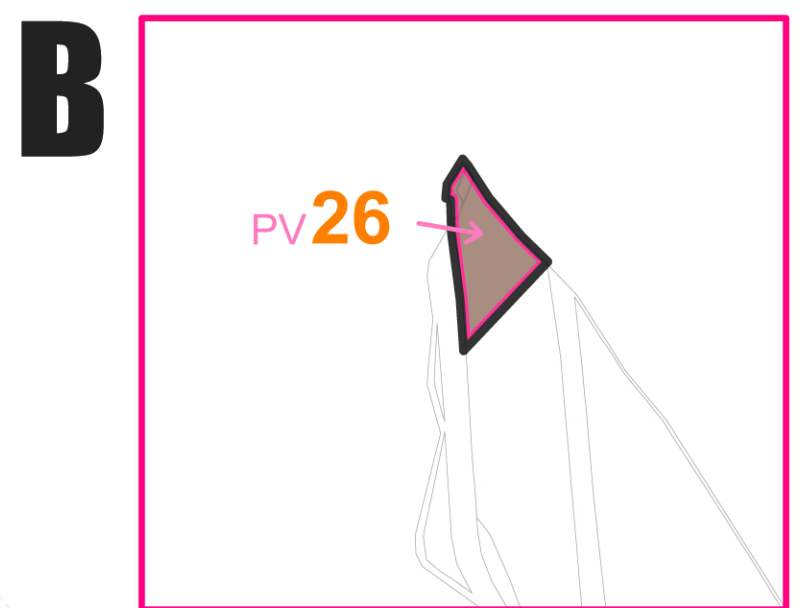


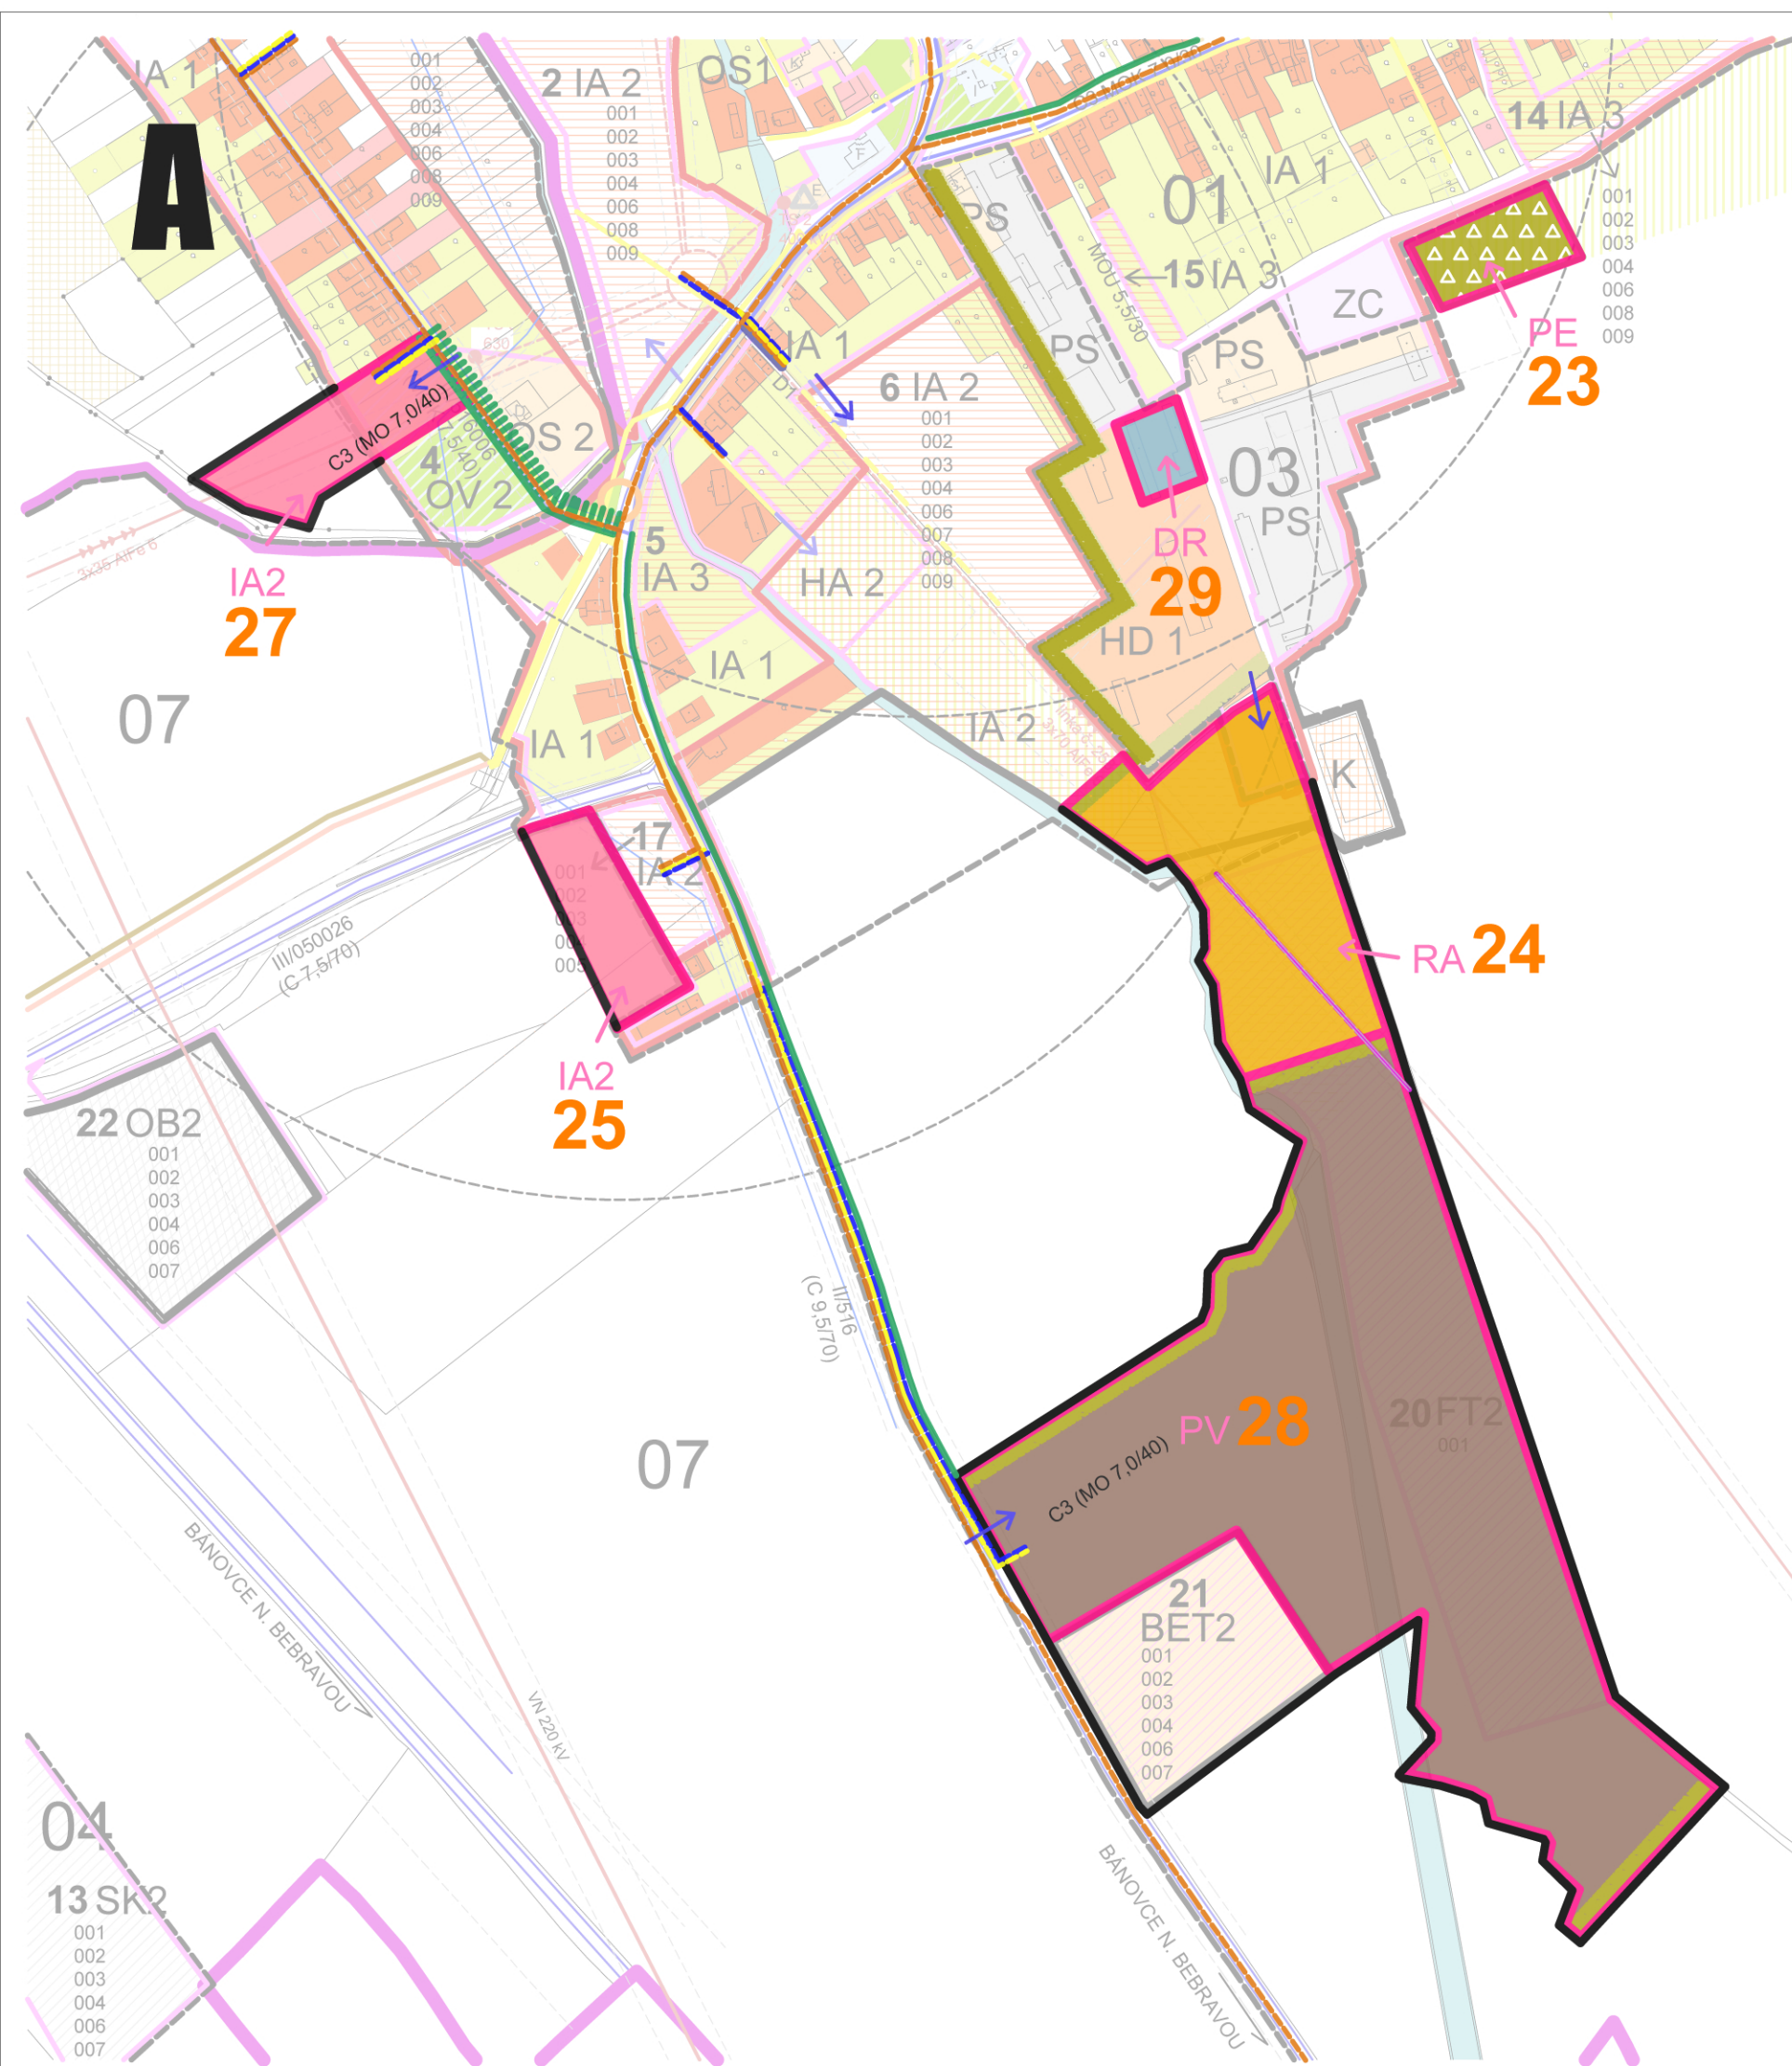

STAV	NÁVRH	
		PLOCHY ROD.DOMOV
		PLOCHY HOSPOD. OBJEKTŮV
		PLOCHY OBCHODOV A SLUŽIEB
		PLOCHY RUIN OBJEKTŮV
		PLOCHY NOVOSTAVIEB
		PLOCHY CINTORÍNŮV
		PLOCHY BUDOV SAKRA. ARCHITEKTURY
		PLOCHY OBČIANSKEJ VYBAVENOSTI
		PLOCHY PRIEMYS. OBJEKTŮV A SKLADOV
		SKLÁDKA TKO, SKLADOVÉ HOSP. A PRIEM. VÝROBA
		OBALOVAČKA
		FOTOVOLTAIKA
		BETONÁRKA
		PLOCHY IHRISK A ŠPORTOVÝCH ZARIADENÍ
		SOLITERNÁ ZELEŇ
		VODNÉ TOKY A PLOCHY, SPRIEVODNÁ ZELEŇ TOKOV
		BIOKORIDORY LOKÁLNEHO VÝZNAMU
		BIOCENTRUM LOKÁLNEHO VÝZNAMU - RUSKOVCE
		OBNOVA MLÝNSKEHO NÁHONU
		HRANICA ZASTAVANÉHO ÚZEMIA OBCE
		HRANICA KATASTRA
		HRANICA RIEŠENÉHO ÚZEMIA
		REGULATÍVY ÚZEMNÉHO ROZVOJA
		INDEX FUNKČNEJ SPECIFIKÁCIE
		HRANICE A ČÍSLA URBANISTICKÝCH OKRSKOV
		ZÁSTAVKA AUTOB. DOPRAVY
		ČÍSLA LOKALÍT
		IZOCHROMY ČASOVEJ DOSTUPNOSTI
		PLOCHY SÚKROMNEJ ZELENÉ
		PLOCHY VEREJNEJ ZELENÉ
		PLOCHY OCHRAN. LESOV
		TTP SO ZASTÚPENÍM NDV
		RUDERÁLNY PORAST
		MOZAIKOVÉ ŠTRUKTÚRY
		NELESNÁ DREVINOVÁ VEGETÁCIA
		HOSPODÁRSKE LESY
		KOMPOSTOVIŠKO
		ORNÁ PŮDA MALOBLOKOVA
		ESTETICKY RUŠIVÉ PLOCHY
		RÝCHLOSTNÁ CESTA R2
		CESTY I., II. A VYBRANÉ III. TRIEDY
		PEŠIE CHODNÍKY

		CYKLOTRASA
		VODOVODNÉ POTRUBIE
		HLAVNÝ VODOVODNÝ ROZVÁDZAČ DN700
		STL PLYNOVODNÉ POTRUBIE
		VTL PLYNOVODNÉ POTRUBIE
		SKLAD + KÁBEL NA ANÓDU
		ELEKTRICKÉ VEDENIE VN 220 kV
		ELEKTRICKÉ VZDUŠNÉ VEDENIE VN 22 kV
		ELEKTRICKÉ KÁBLOVÉ VEDENIE VN 22 kV
		DISTRIBUČNÁ TRAFOSTANICA
		PRIESTOROVÁ DOMINANTA
		KOMUNIKÁCIE DO NOVÝCH ZÓN
		/ C3 - MO 7,0 / 40 /
		ZOSUV
		OCHRANNÉ PÁSMA VŠETKÝCH DRUHOV
		ELEKTRICKÉ VEDENIE VN 220 kV 20m, VN 22 kV 10 m, TRAFOSTANICA 10 m,
		CINTORÍN 50 m, VODOVODNÝ ROZVÁDZAČ 7 m, VODNÝ TOK 50 m,
		PLYNOVOD 4 m, RÝCHLOSTNÁ CESTA R2 100m
		KOMUNIKÁCIA I, TRIEDY 50 m, KOMUNIKÁCIE II,III, TRIEDY 25m/15m

ÚPN OBCE DEŽERICE - ZMENY A DOPLNKY Č.1

STAV	NÁVRH	
		PLOCHY RODINNÝCH DOMOV
		PRÍEMYSELNÁ VÝROBA
		REKREÁCIA
		PESTOVANIE - STROMČEKY
		DROBNOCHOV
		KOMUNIKÁCIE DO NOVÝCH ZÓN
		/ C3 - MO 7,0 / 40 /
		VEGETAČNÝ IZOLAČNÝ PÁS ZELENÉ
		HOMOGENIZÁCIA CESTY
		PEŠIE CHODNÍKY
		/VEREJNOPROSPEŠNÉ STAVBY: 010 - PLÁNOVANÉ DOBUDOVANIE CHODNÍKOV/
		HRANICA ZASTAVANÉHO ÚZEMIA OBCE
		STL PLYNOVODNÉ POTRUBIE
		VODOVODNÉ POTRUBIE
		SPLAŠKOVÁ KANALIZÁCIA
		ELEKTRICKÉ VEDENIE VN 220 kV V ZEMI S OCHRANNÝM PÁSMOM 1M
		INDEX FUNKČNEJ SPECIFIKÁCIE
		ČÍSLA LOKALÍT

LOKALITY PREDPOKLADANÉHO ODŇATIA POĽNOH. PODY
23 - VÝMERA 0,6ha / PESTOVANIE - STROMČEKY /
24 - VÝMERA 1,55 ha / REKREÁCIA - AGROTURISTIKA /
25 - VÝMERA 0,8 ha / BÝVANIE /
26 - VÝMERA 0,36 ha / PRIEMYSEL - VÝROBA /
27 - VÝMERA 0,62 ha / BÝVANIE /
28 - VÝMERA 12,36 ha / PRIEMYSEL - VÝROBA /
29 - VÝMERA 0,29 ha / DROBNOCHOV /

ÚZEMNÝ PLÁN OBCE DEŽERICE

ZMENY A DOPLNKY Č. 1

LEGENDA - OBJEKTY
A - BÝVALÝ MLÝN
B - BÝVALÝ KULT. DOM
C - ZÁHRADNÍCKE CENTRUM
D - STREŠNÉ CENTRUM
E - SKLAD STAV.MATERIÁLU
F - ZÁKLADNÁ ŠKOLA
G - KRČMA
H - OBCHOD
I - MATERSKÁ ŠKOLA
J - OBECNÝ ÚRAD
K - AUTOSERVIS
L - EVAN. KOSTOL
M - POŽIARNA ZBRANICA
N - RUINA BÝVALEJ FARY
O - KATOLICKÝ KOSTOL
P - DOM SMŮTKU
R - ŽIDOVSKÝ CINTORÍN
S - SKLÁDKA ODPADU - VERONIKA
SK - NAVRHOVANÁ SKLÁDKA TKO
SH - SKLADOVÉ HOSP. A PRIEM. VÝROBA

VEREJNOPROSPEŠNÉ STAVBY
001 - STAVBY PRE VEREJNÉ ZÁSOBOVANIE EL. ENERGIU
002 - PITNOU VODOU
003 - STAVBY PRE ODVÁDZANIE SPLAŠKOVÝCH VOD
004 - STAVBY PRE TELEKOMUNIKAČNÉ SLUŽBY
005 - PLÁNOVANÁ RÝCHLOSTNÁ CESTA R2
006 - PLÁNOVANÉ MIESTNÉ KOMUNIKÁCIE
007 - PLOCHY STATICKEJ DOPRAVY
008 - STAVBY PRE ODVÁDZANIE DAŽDOVÝCH VÔD
009 - STAVBY PRE STL ROZVOD PLYNU
010 - PLÁNOVANÉ DOBUDOVANIE CHODNÍKOV

REGULATÍVY ÚZEMNÉHO ROZVOJA
IA - RODINNÉ DOMY - IBV
OV - OBJEKTY OBČIANSKEJ VYBAVENOSTI
HA - BYTOVÉ DOMY
HD - POĽNOHOSPODÁRSKA VÝROBA - DVOR
ZS - ZELEŇ SÚKROMNÁ /ZÁHRADY, SADY/
DP - PARKOVIŠKO - OBJEKTY STATICKEJ DOPRAVY
ZC - ZELEŇ CINTORÍNŮV
PV - POĽNOHOSPODÁRSKA PŮDASA
SA - ŠPORTOVÉ A REKREAČNÉ ZARIADENIE
PS - PRIEMYSEL. OBJEKTY A SKLADY
OS - OBCHODY A SLUŽBY
FT - FOTOVOLTAIKA
OB - OBALOVAČKA
BET - BETONÁRKA
PE - PESTOVANIE STROMČEKOV
RA - REKREÁCIA / AGROTURISTIKA
IA2 - BÝVANIE
PV - PRIEMYSEL / VÝROBA
DR - DROBNOCHOV

