

Príloha č. 1

Situácia širších vzťahov



LEGENDA OBJEKTOV

- EXISTUJÚCE OBJEKTY
- NAVRHOVANÝ OBJEKT SO-01
- OCHRANNÉ PÁSMO ŽELEZNICE

LEGENDA INŽINIERSKYCH SIETÍ


- EXISTUJÚCA DAŽĎOVÁ KANALIZÁCIA
- EXISTUJÚCA SPLAŠKOVÁ KANALIZÁCIA
- EXISTUJÚCI ROZVOD PITNEJ VODY
- NAVRHOVANÝ ROZVOD STL PLYNU PODZEMNÝ
- EXISTUJÚCI NADZEMNÝ ROZVOD VN EL. ENERGIE
- EXISTUJÚCE OPLOTENIE
- PARCELY

BRAMAC - strešné systémy, spol. s r.o. Ivanka pri Nitre	PROS
ZÁVOD BRAMAC–ROZŠÍRENIE SKLADU DS O PRESTREŠENIE REGÁLOV	
CELKOVÁ SITUÁCIA	S–02

12x48/3,6m

ŘEZ - MEZILEHLÝ RÁM

M 1:50

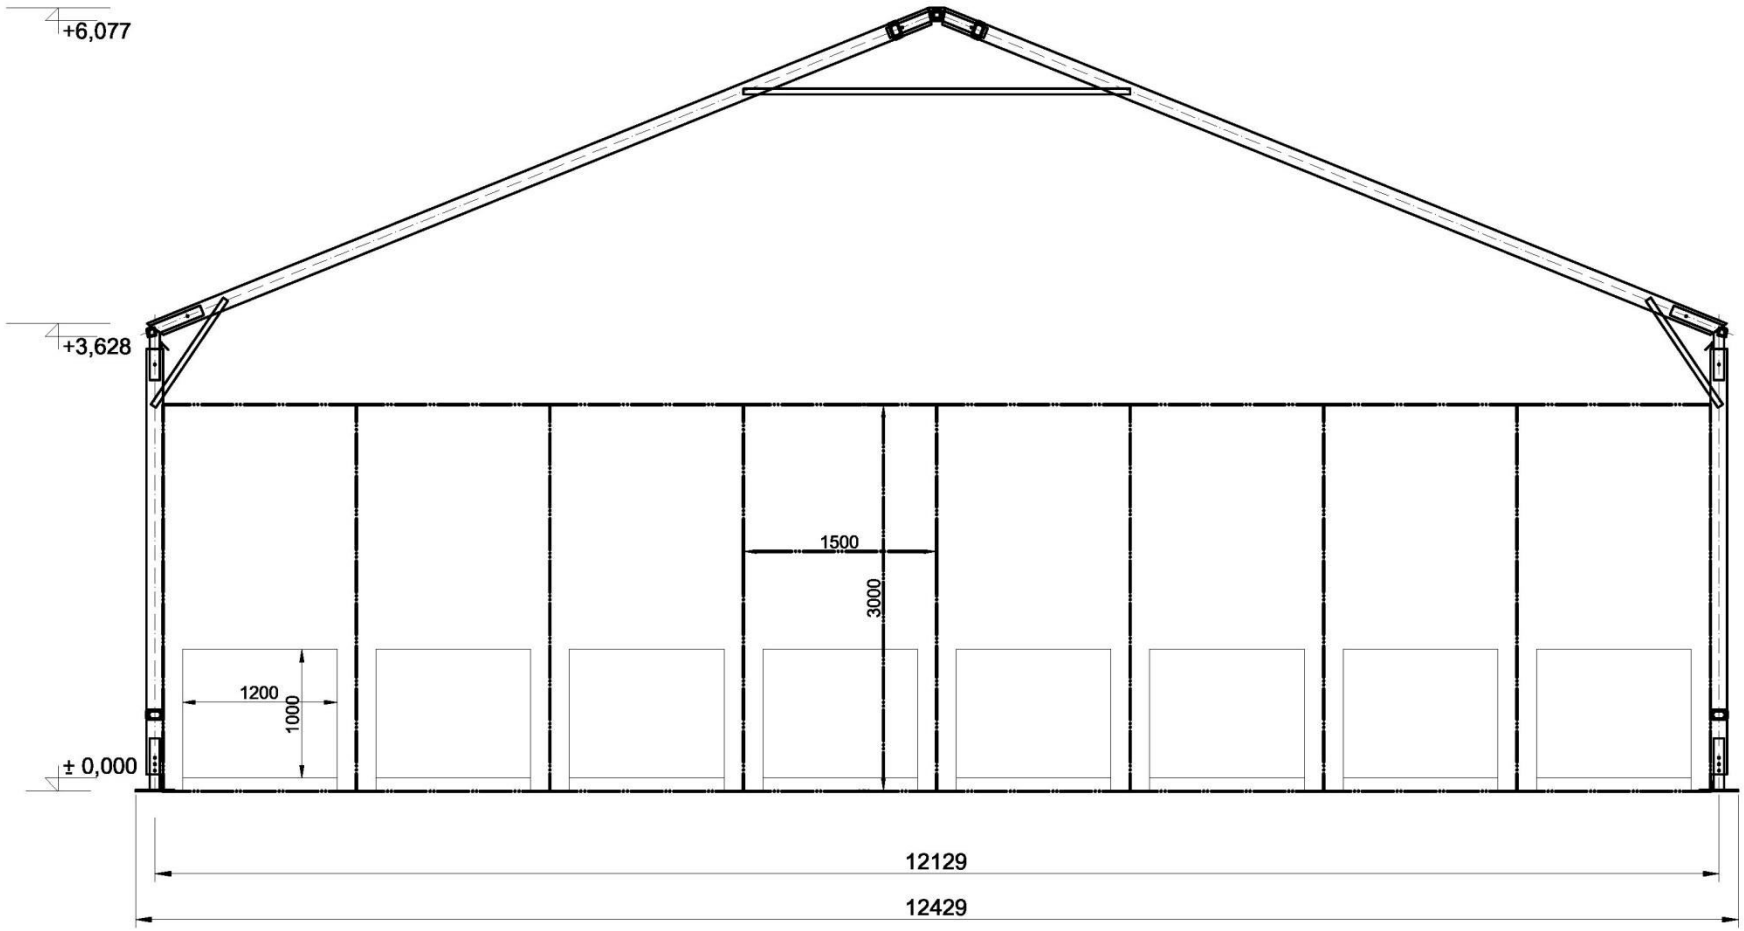

KRESLIL: HEUER	stany haly Kunovský s.r.o.
ŘEZ - ČELNÍ RÁM	12x48/3,6m

Rez skladovým objektom