
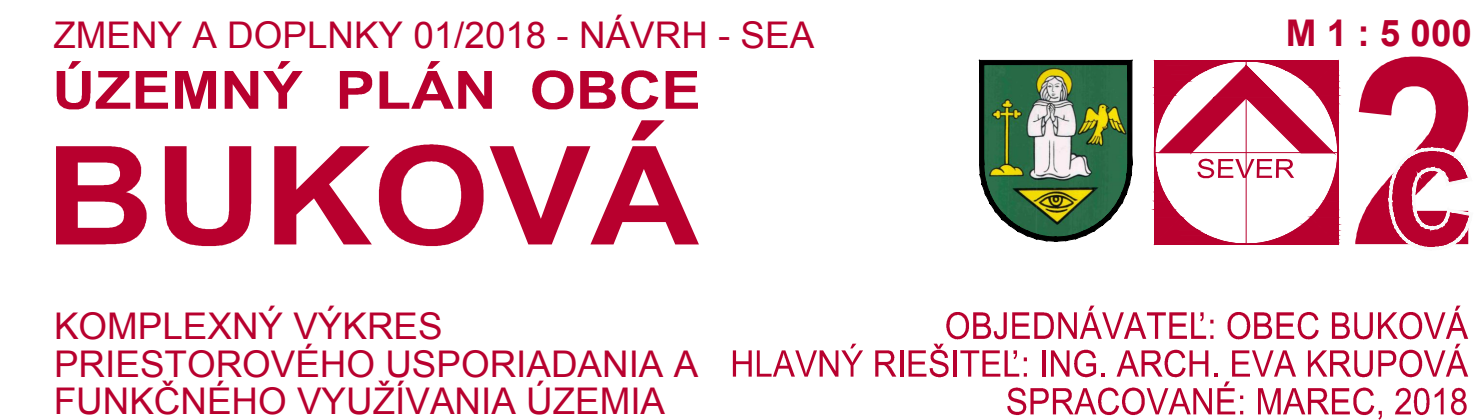


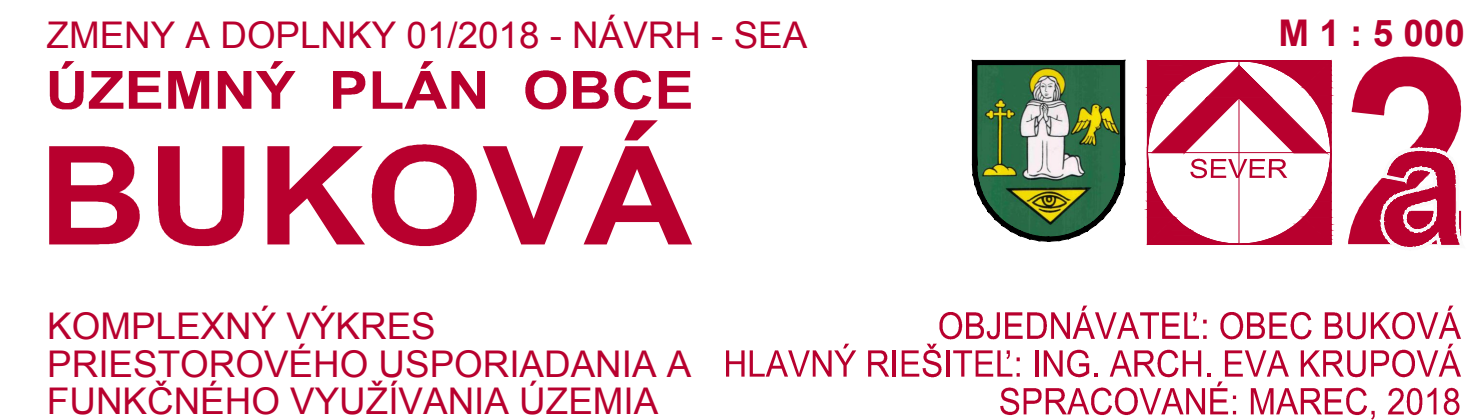

ZMENY A DOPLNKY 01/2018 - NÁVRH - SEA

ÚZEMNÝ PLÁN OBCE

BUKOVÁ

KOMPLEXNÝ VÝKRES
PRIESTOROVÉHO ÚSPORIADANIA A
FUNKČNÉHO VYUŽÍVANIA ÚZEMIA

OBJEDNÁVATEL: OBEC BUKOVÁ
HLAVNÝ RIEŠITEĽ: ING. ARCH. EVA KRUPOVÁ
SPRACOVANÉ: MAREC, 2018

M 1 : 5 000



2

ZMENY A DOPLNKY 01/2018 - NÁVRH - SEA

ÚZEMNÝ PLÁN OBCE BUKOVÁ

M 1 : 5 000



2

KOMPLEXNÝ VÝKRES
PRIESTOROVÉHO USPORIADANIA A
FUNKČNÉHO VYUŽÍVANIA ÚZEMIA

OBJEDNÁVATEĽ: OBEC BUKOVÁ
HLAVNÝ RIEŠITEĽ: ING. ARCH. EVA KRUPOVÁ
SPRACOVANÉ: MAREC, 2018