



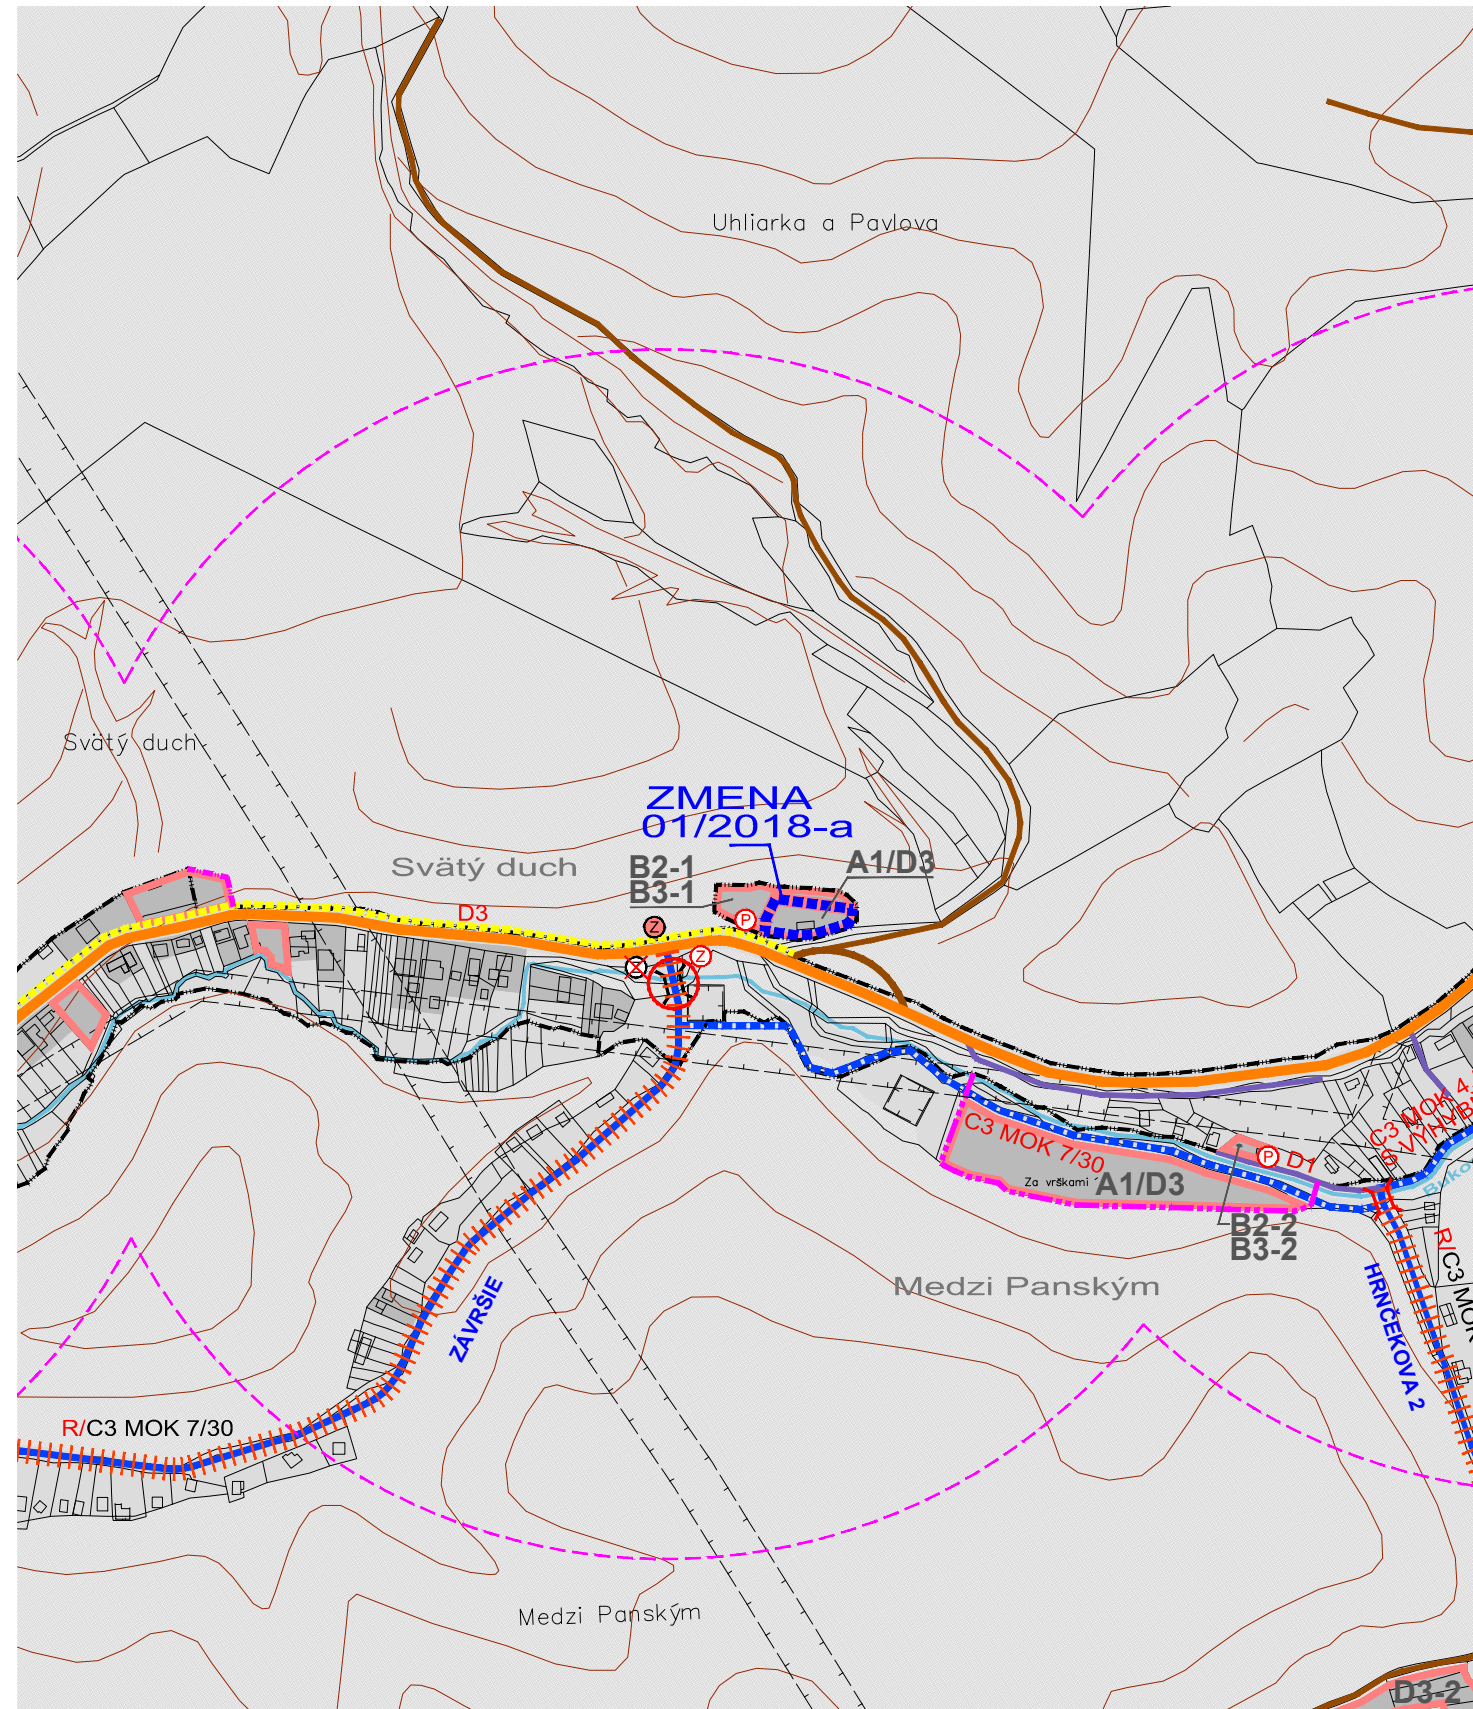

ZMENY A DOPLNKY 01/2018 - NÁVRH - SEA
ÚZEMNÝ PLÁN OBCE
BUKOVÁ




OBJEDNÁVATEL: OBEC BUKOVÁ
HLAVNÝ RIEŠITEL: ING. ARCH. EVA KRUPOVÁ
VYPRACOVAL: BLANKA NOMILNEROVÁ
SPRACOVANÉ: MAREC, 2018

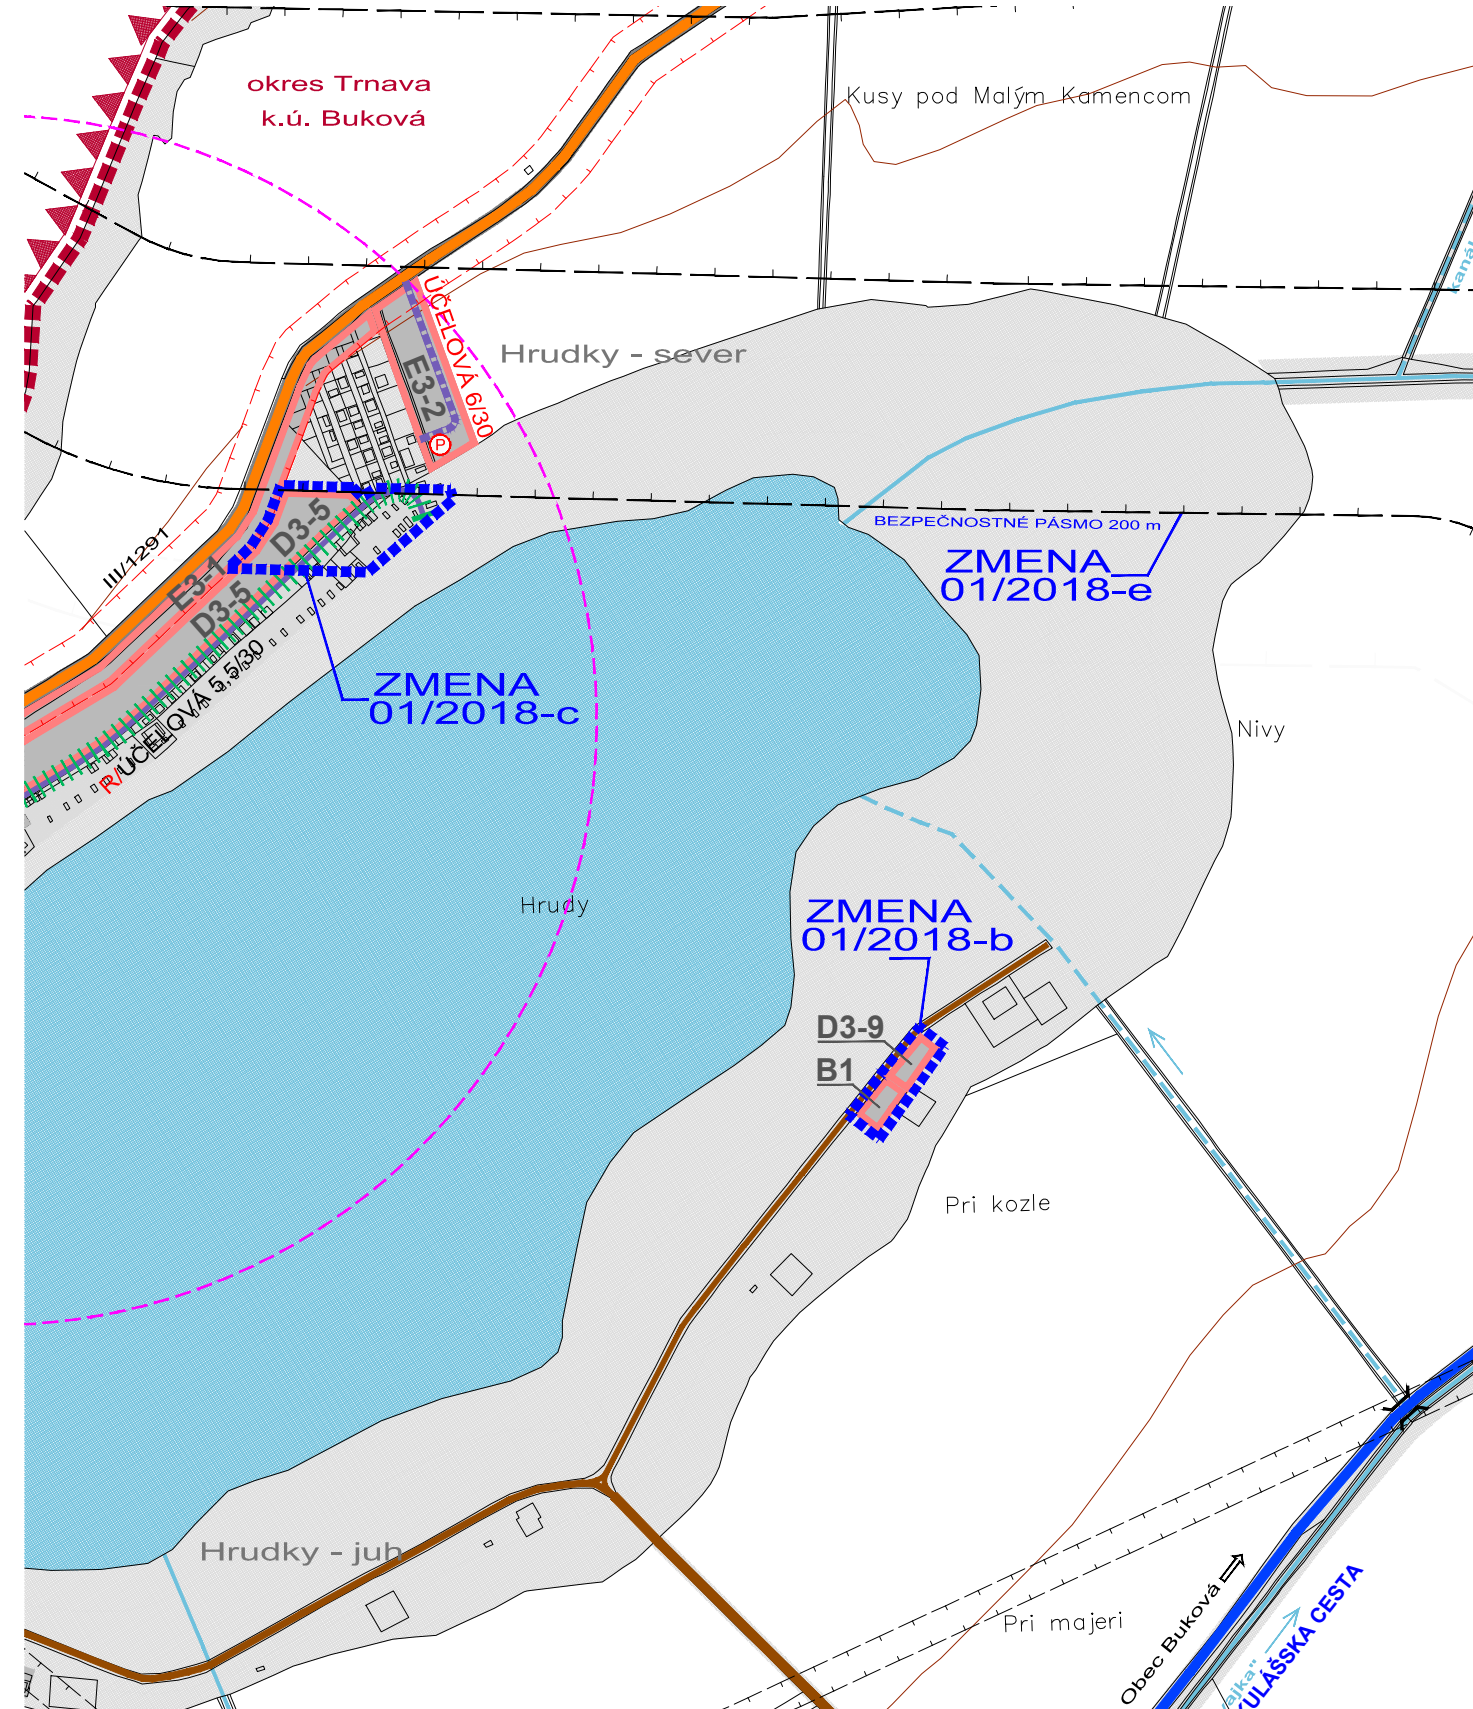

ZMENY A DOPLNKY 01/2018 - NÁVRH - SEA
ÚZEMNÝ PLÁN OBCE
BUKOVÁ



OBJEDNÁVATEĽ: OBEC BUKOVÁ
HLAVNÝ RIEŠITEĽ: ING. ARCH. EVA KRUPOVÁ
VÝKRES RIEŠENIA VEREJNÉHO DOPRAVNÉHO VYBAVENIA
VYPRACOVAL: BLANKA NEMILNEROVÁ
SPRACOVANÉ: MAREC, 2018

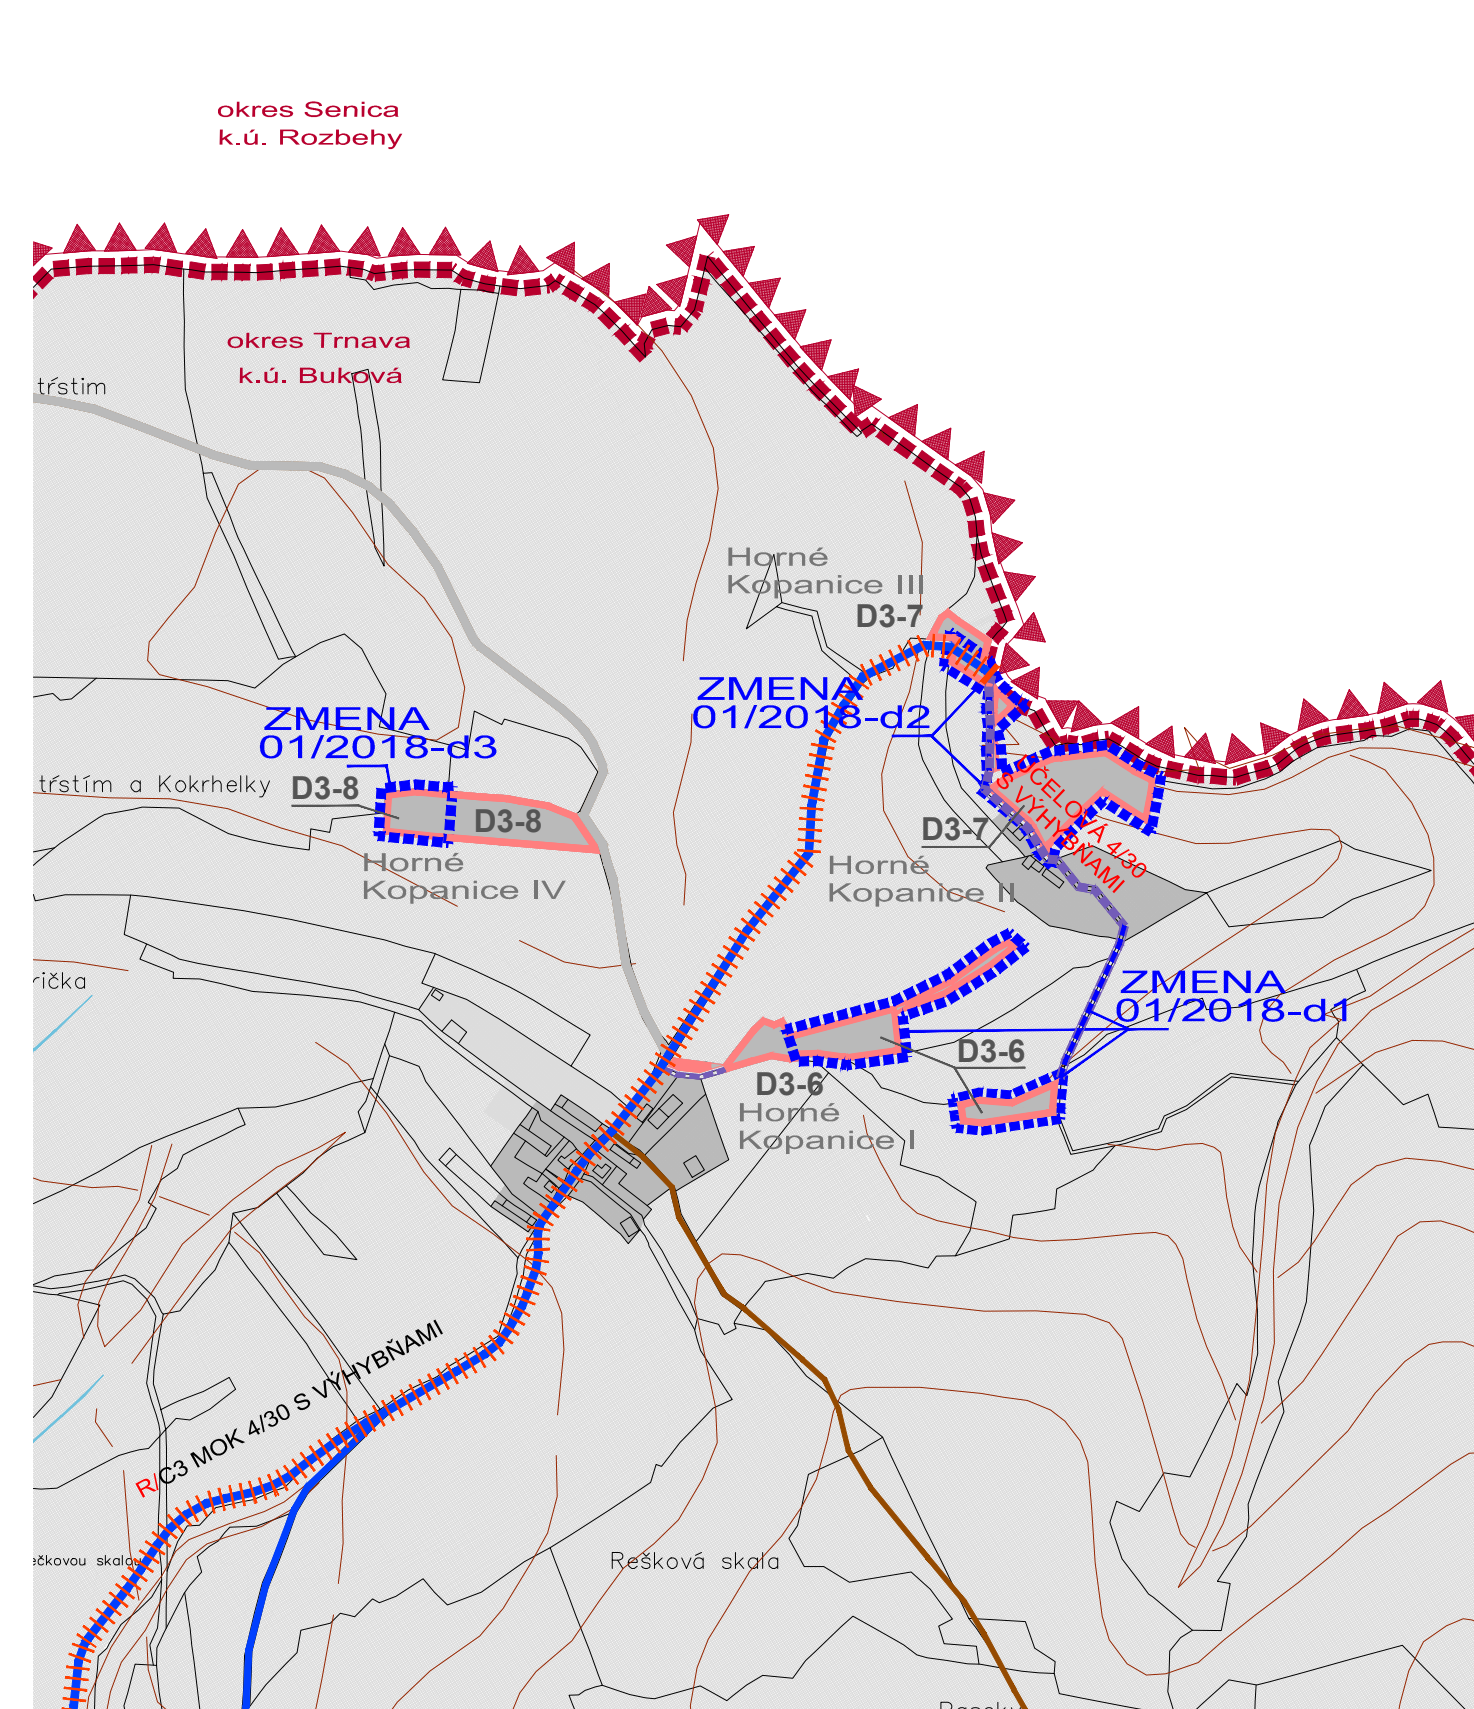

ZMENY A DOPLNKY 01/2018 - NÁVRH - SEA

ÚZEMNÝ PLÁN OBCE

BUKOVÁ



VÝKRES RIEŠENIA VEREJNÉHO
DOPRAVNÉHO VYBAVENIA

OBJEDNÁVATEL: OBEC BUKOVÁ
HLAVNÝ RIEŠITEĽ: ING. ARCH. EVA KRUPOVÁ
VYPRACOVAL: BLANKA NOMILNEROVÁ
SPRACOVANÉ: MAREC, 2018

LEGENDA :			
STAV	NÁVRH	NÁVRH ZaD 01/2018	VÝHLAD
HRANICA OKRESOV			
HRANICA KATASTRÁLNEHO ÚZEMIA			
HRANICA SUSEDNÝCH KATASTRÁLNYCH ÚZEMÍ			
HRANICA ZASTAVANÉHO ÚZEMIA			
FUNKČNÉ PLOCHY			
PLOCHY SÚKROMNEJ, VEREJNEJ A KRAJINNEJ ZELENÉ			
HRANICE OCHRANNÝCH PÁSIEM TECHNICKEJ INFRAŠTRUKTÚRY			
B3 - MZ ZBERNÁ KOMUNIKÁCIA - PRIETIAH CESTY III. TRIEDY			
CESTA III/1291			
MIESTNE KOMUNIKÁCIE OBSLUŽNÉ C3			
MIESTNE KOMUNIKÁCIE URČENÉ NA REKONŠTRUKCIU			
MIESTNE KOMUNIKÁCIE UPOKOJENÉ D1			
CHODNÍK SAMOSTATNÝ D3			
CHODNÍK - REKONŠTRUKCIA			
KOMUNIKÁCIE ÚČELOVÉ			
ÚČELOVÉ KOMUNIKÁCIE URČENÉ NA REKONŠTRUKCIU			
POLNÉ A LESNÉ CESTY - SPEVNENÉ A NESPEVNENÉ			
B3 MZ			
OZNAČENIE FUNKČNEJ TRIEDY A KATEGÓRIE MIESTNEJ ZBERNEJ KOMUNIKÁCIE			
C3 MO			
OZNAČENIE FUNKČNEJ TRIEDY MIESTNEJ A KATEGÓRIE MK			
OZNAČENIE FUNKČNEJ TRIEDY A KATEGÓRIE MK NA REKONŠTRUKCIU			
SMEROVANIE CIEST			
OCHRANNÉ PÁSMO CIEST			

ZMENY A DOPLNKY 01/2018 - NÁVRH - SEA
ÚZEMNÝ PLÁN OBCE
BUKOVÁ



VÝKRES RIEŠENIA VEREJNÉHO
DOPRAVNÉHO VYBAVENIA

OBJEDNÁVATEL: OBEC BUKOVÁ
HLAVNÝ RIEŠITEĽ: ING. ARCH. EVA KRUPOVÁ
VYPRACOVAL: BLANKA NOMILNEROVÁ
SPRACOVANÉ: MAREC, 2018

LEGENDA :			
STAV	NÁVRH	NÁVRH ZaD 01/2018	VÝHLAD
			 PLOCHA STATICKEJ DOPRAVY - PARKOVISKÁ
			 PLOCHA STATICKEJ DOPRAVY - GARÁŽE
			 ZASTÁVKY HROMADNEJ DOPRAVY (HAD)
			 ZASTÁVKY HROMADNEJ DOPRAVY - REKONŠTRUKCIA (PRESUN)
			 IZOCHRONA ČASOVEJ DOSTUPNOSTI ZASTÁVOK HD (400 m)
			 MOSTY
			 MOSTY - REKONŠTRUKCIA
			 LÁVKA PRE PEŠÍCH

ZMĚNY A DOPLNKY 01/2018 - NÁVRH - SEA
ÚZEMNÝ PLÁN OBCE
BUKOVÁ



VÝKRES RIEŠENIA VEREJNÉHO
DOPRAVNÉHO VYBAVENIA

OBJEDNÁVATEL: OBEC BUKOVÁ
HLAVNÝ RIEŠITEĽ: ING. ARCH. EVA KRUPOVÁ
VYPRACOVAL: BLANKA NOMILNEROVÁ
SPRACOVANÉ: MAREC, 2018