




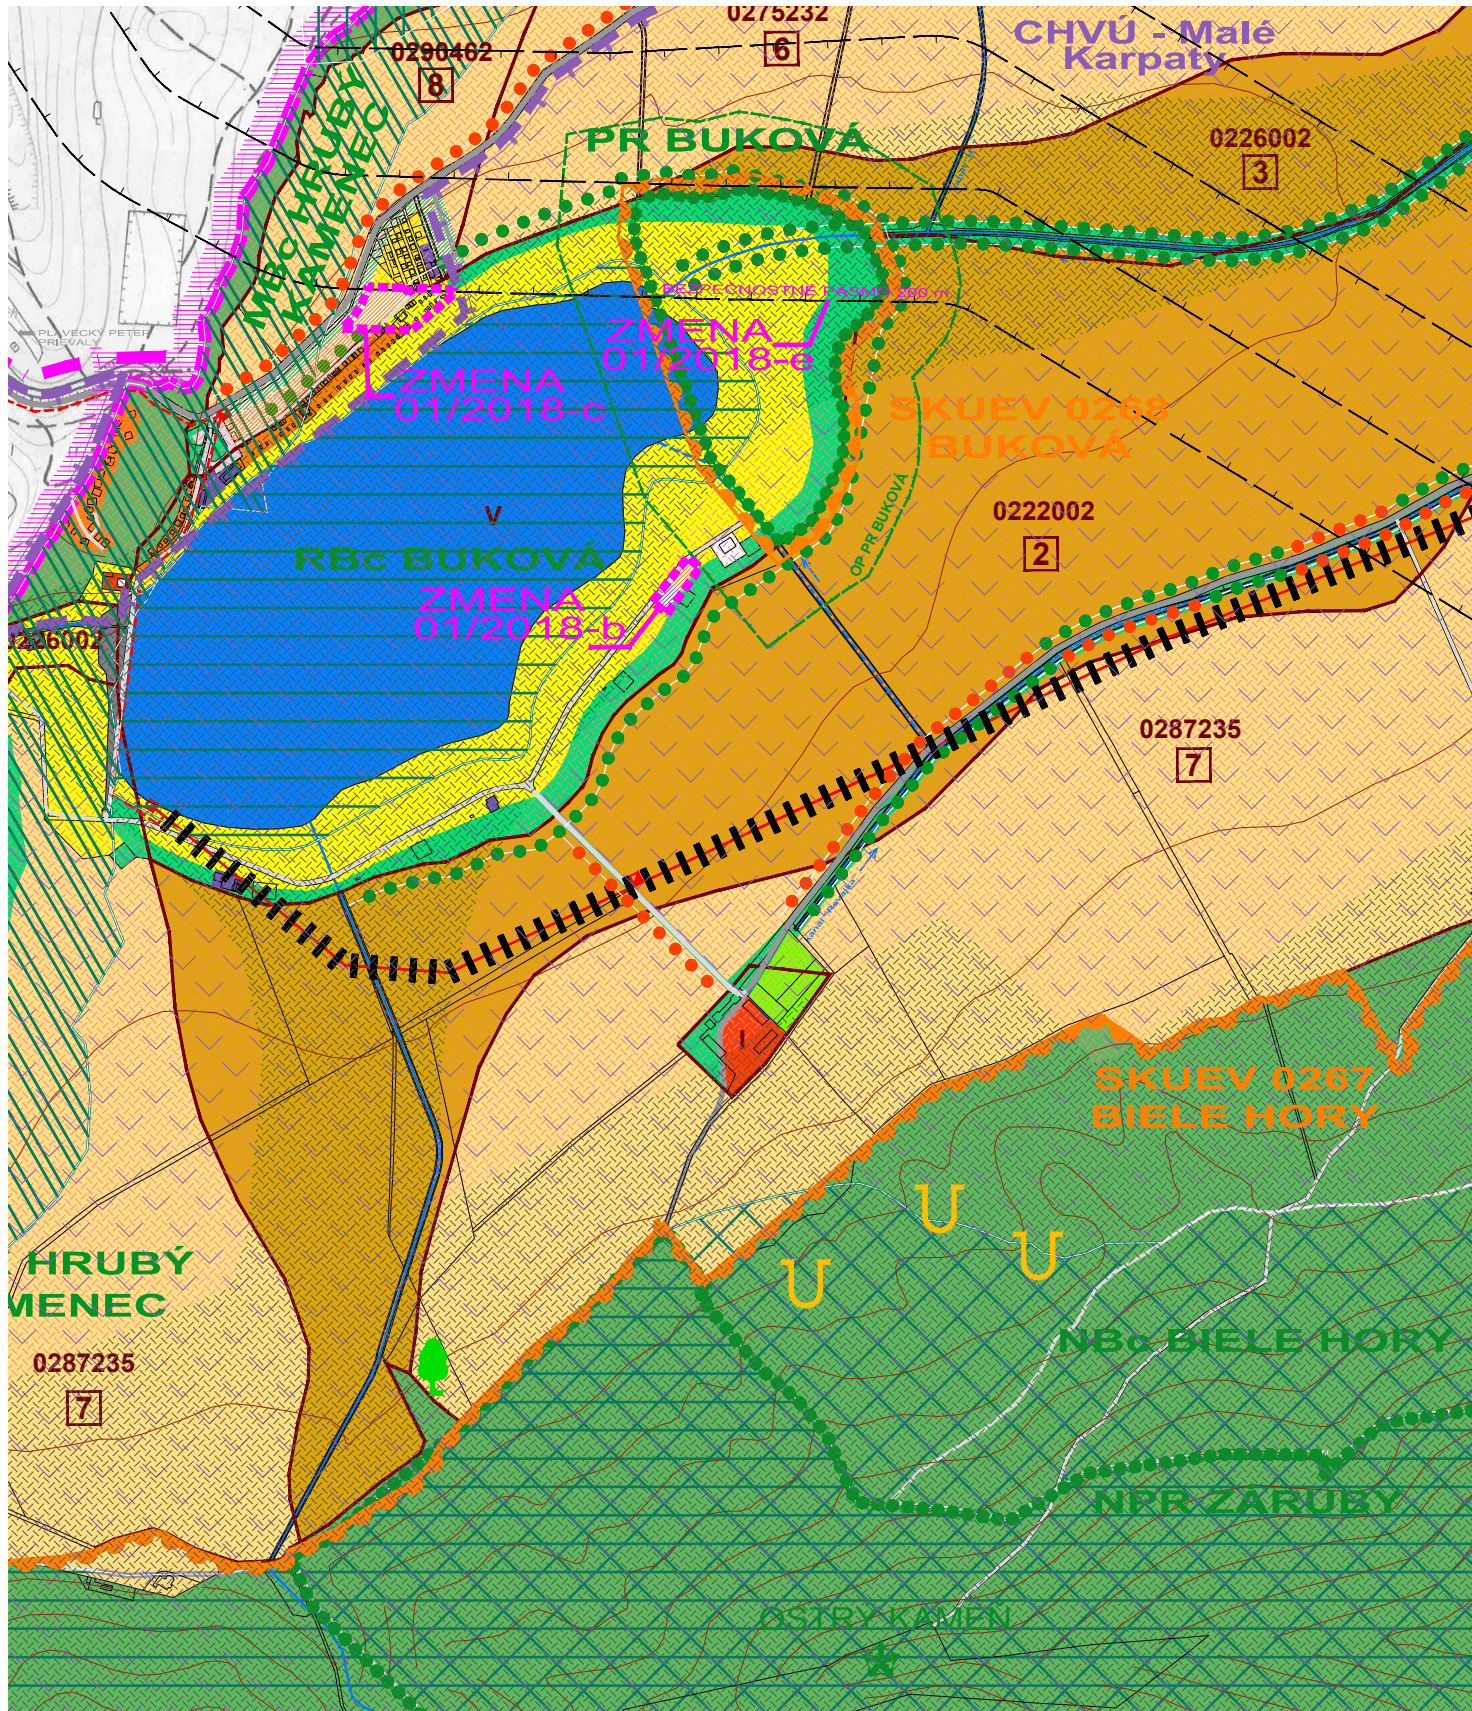


ZMENY A DOPLNKY 01/2018 - NÁVRH - SEA
ÚZEMNÝ PLÁN OBCE BUKOVÁ
M 1 : 10 000
OBJEDNÁVATEĽ: OBEC BUKOVÁ
HLAVNÝ RIEŠITEĽ: ING. ARCH. EVA KRUPOVÁ
SPRACOVANÉ: MAREC, 2018
VÝKRES OCHRANY
PRIRODY A TVORBY KRAJINY

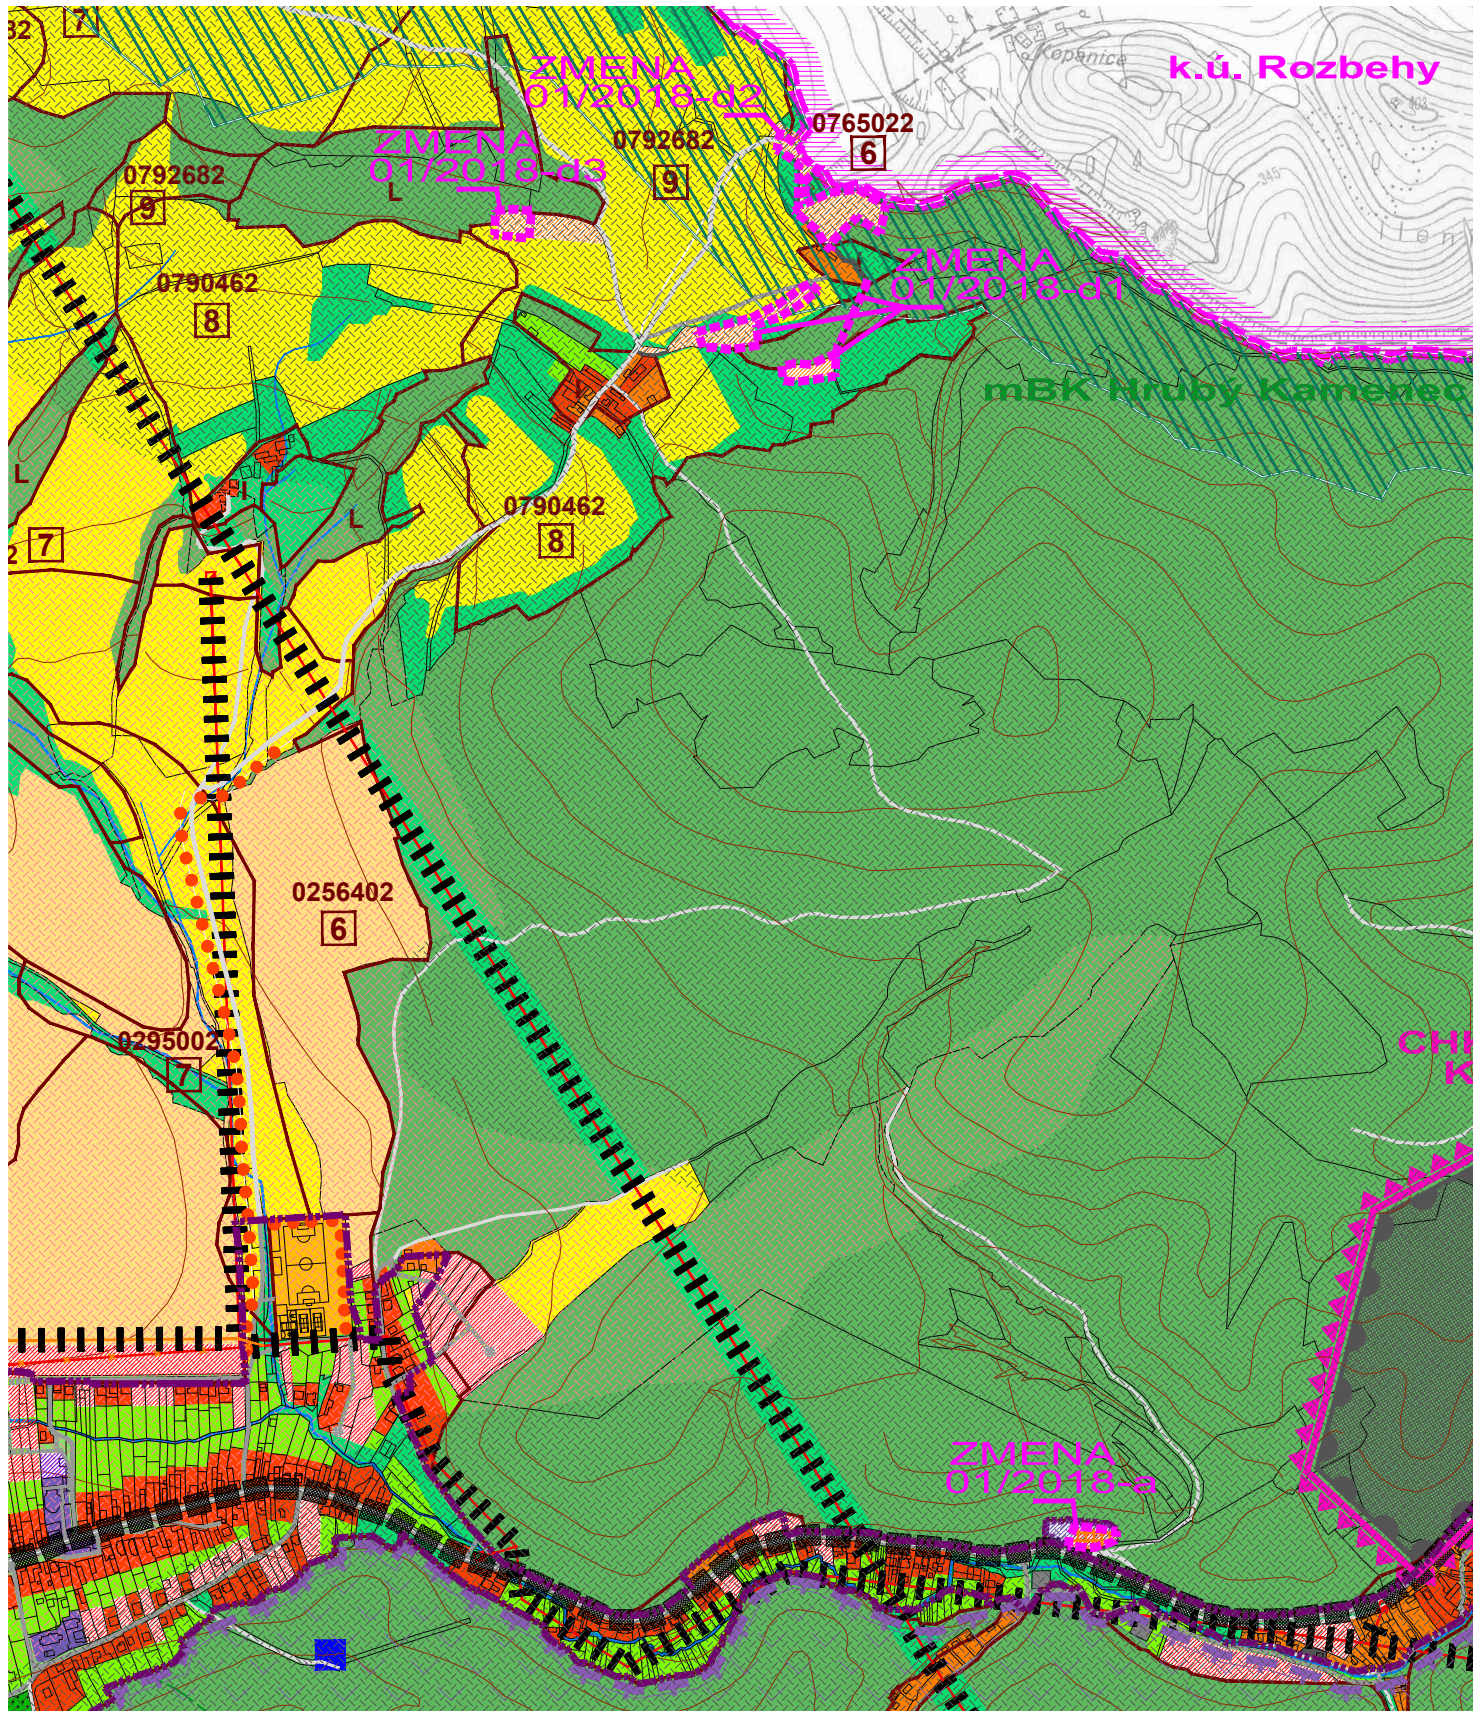

ZMENY A DOPLNKY 01/2018 - NÁVRH - SEA
ÚZEMNÝ PLÁN OBCE BUKOVÁ
M 1 : 10 000
OBJEDNÁVATEĽ: OBEC BUKOVÁ
HLAVNÝ RIEŠITEĽ: ING. ARCH. EVA KRUPOVÁ
SPRACOVANÉ: MAREC, 2018
VÝKRES OCHRANY
PRIRODY A TVORBY KRAJINY

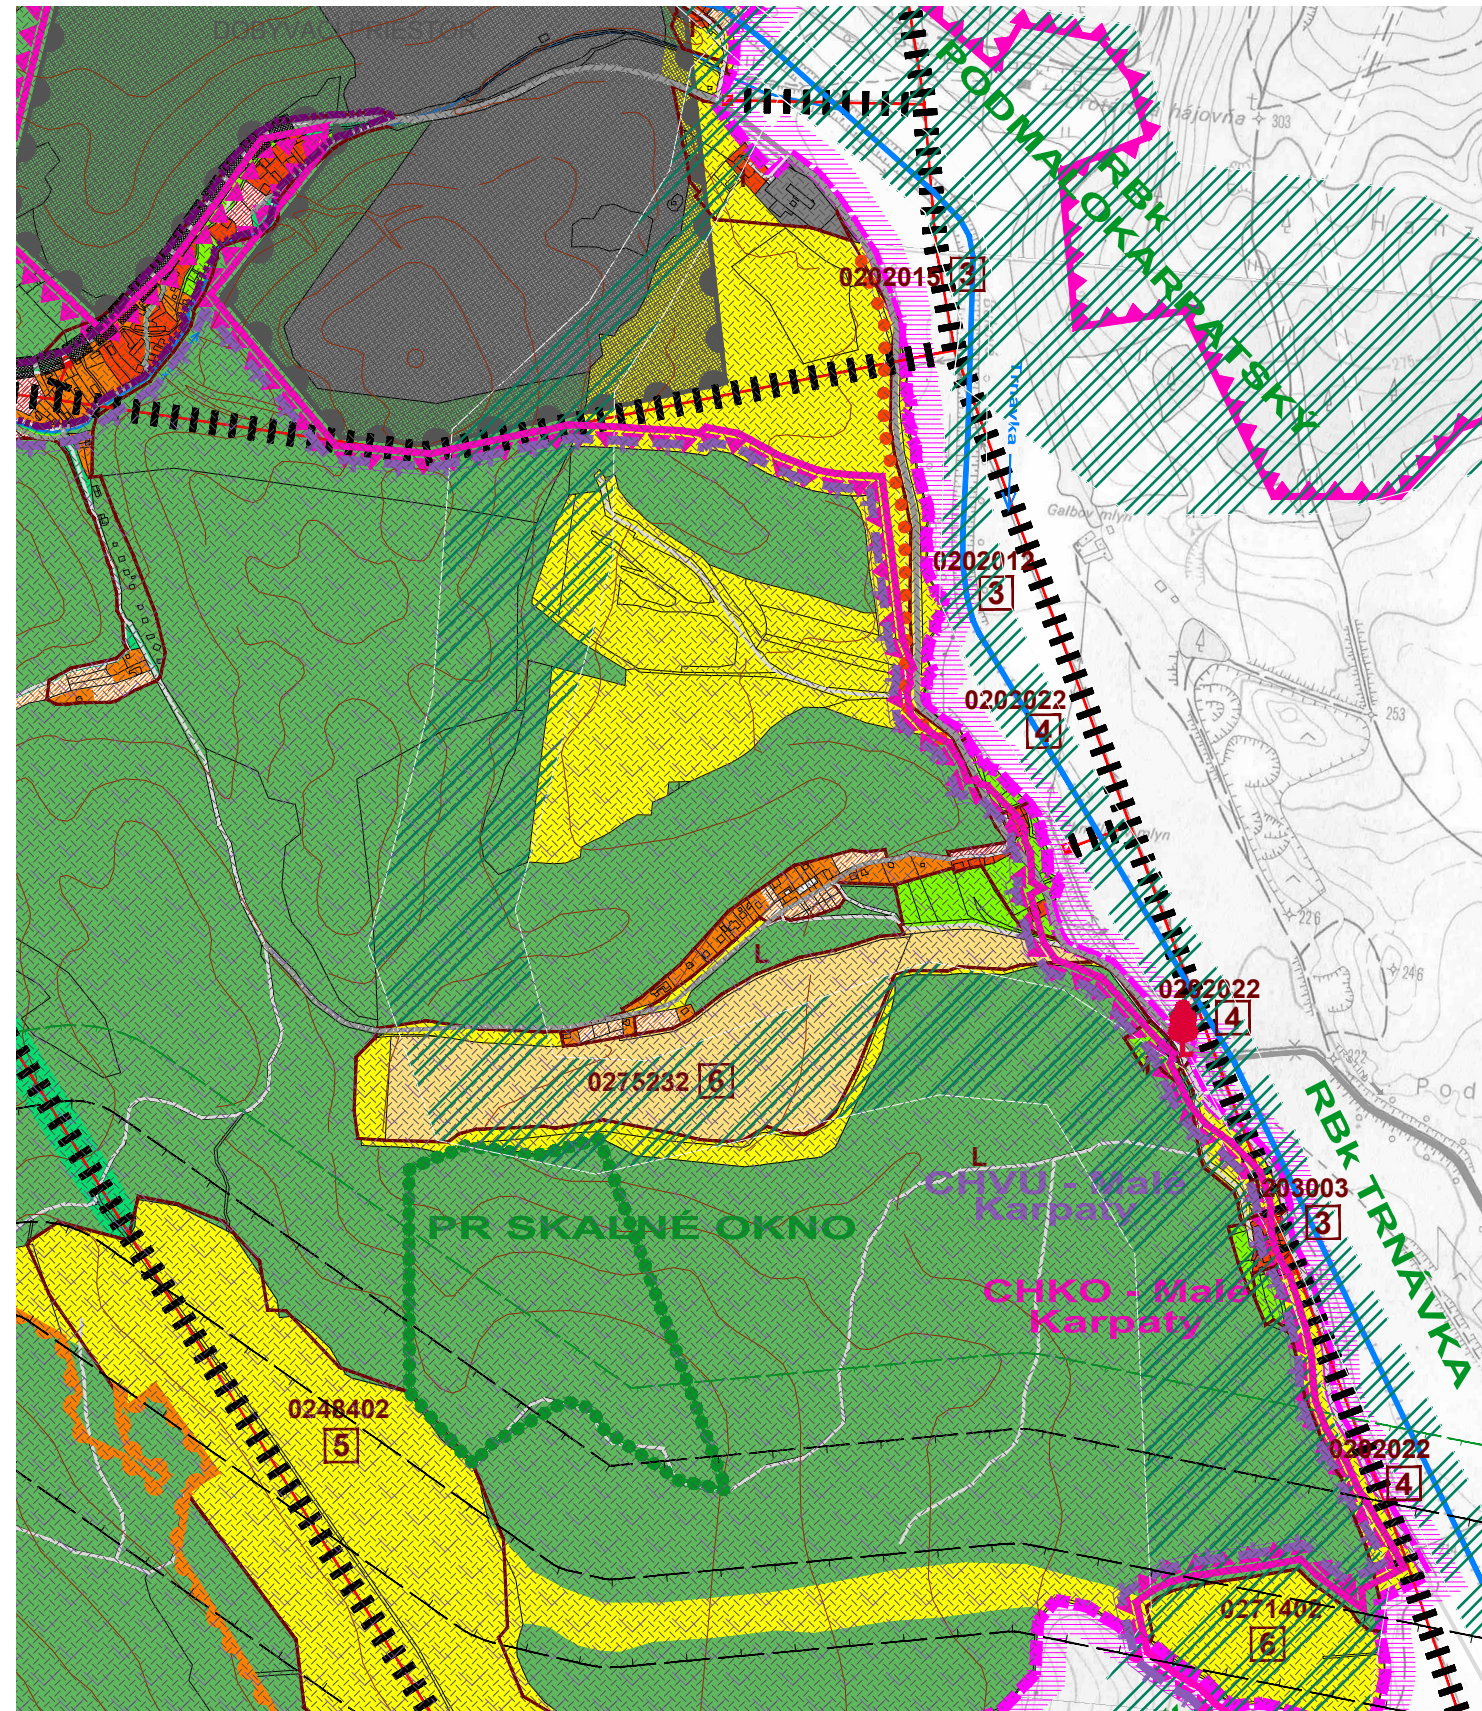

ZMENY A DOPLNKY 01/2018 - NÁVRH - SEA
ÚZEMNÝ PLÁN OBCE BUKOVÁ
M 1 : 10 000
OBJEDNÁVATEĽ: OBEC BUKOVÁ
HLAVNÝ RIEŠITEĽ: ING. ARCH. EVA KRUPOVÁ
SPRACOVANÉ: MAREC, 2018
VÝKRES OCHRANY
PRIRODY A TVORBY KRAJINY

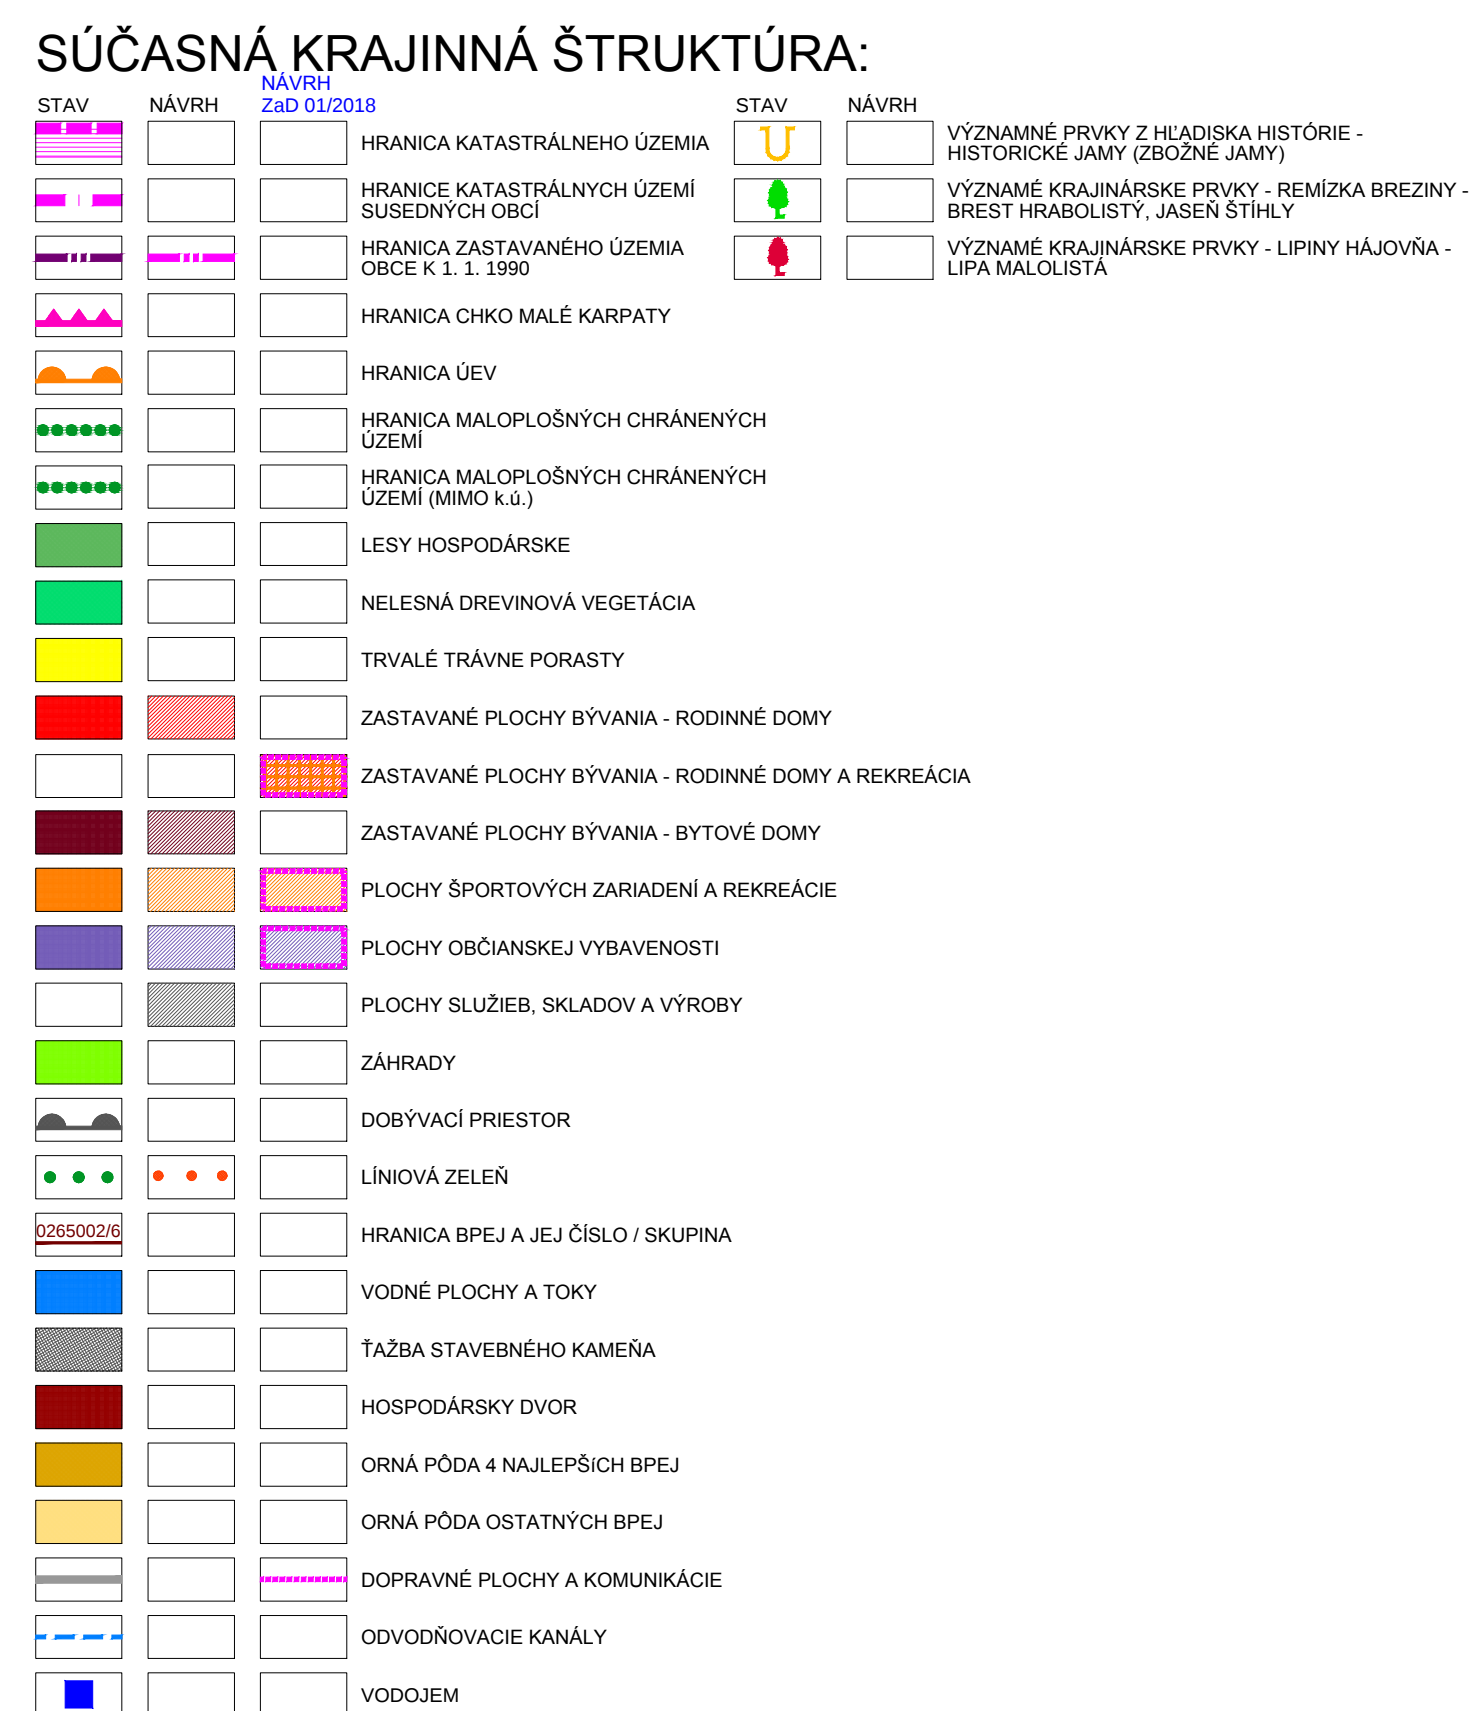

ZMENY A DOPLNKY 01/2018 - NÁVRH - SEA
ÚZEMNÝ PLÁN OBCE BUKOVÁ
M 1 : 10 000
OBJEDNÁVATEĽ: OBEC BUKOVÁ
HLAVNÝ RIEŠITEĽ: ING. ARCH. EVA KRUPOVÁ
SPRACOVANÉ: MAREC, 2018
VÝKRES OCHRANY
PRIRODY A TVORBY KRAJINY



ZMENY A DOPLNKY 01/2018 - NÁVRH - SEA
ÚZEMNÝ PLÁN OBCE BUKOVÁ
M 1 : 10 000
OBJEDNÁVATEĽ: OBEC BUKOVÁ
HLAVNÝ RIEŠITEĽ: ING. ARCH. EVA KRUPOVÁ
SPRACOVANÉ: MAREC, 2018
VÝKRES OCHRANY
PRIRODY A TVORBY KRAJINY