


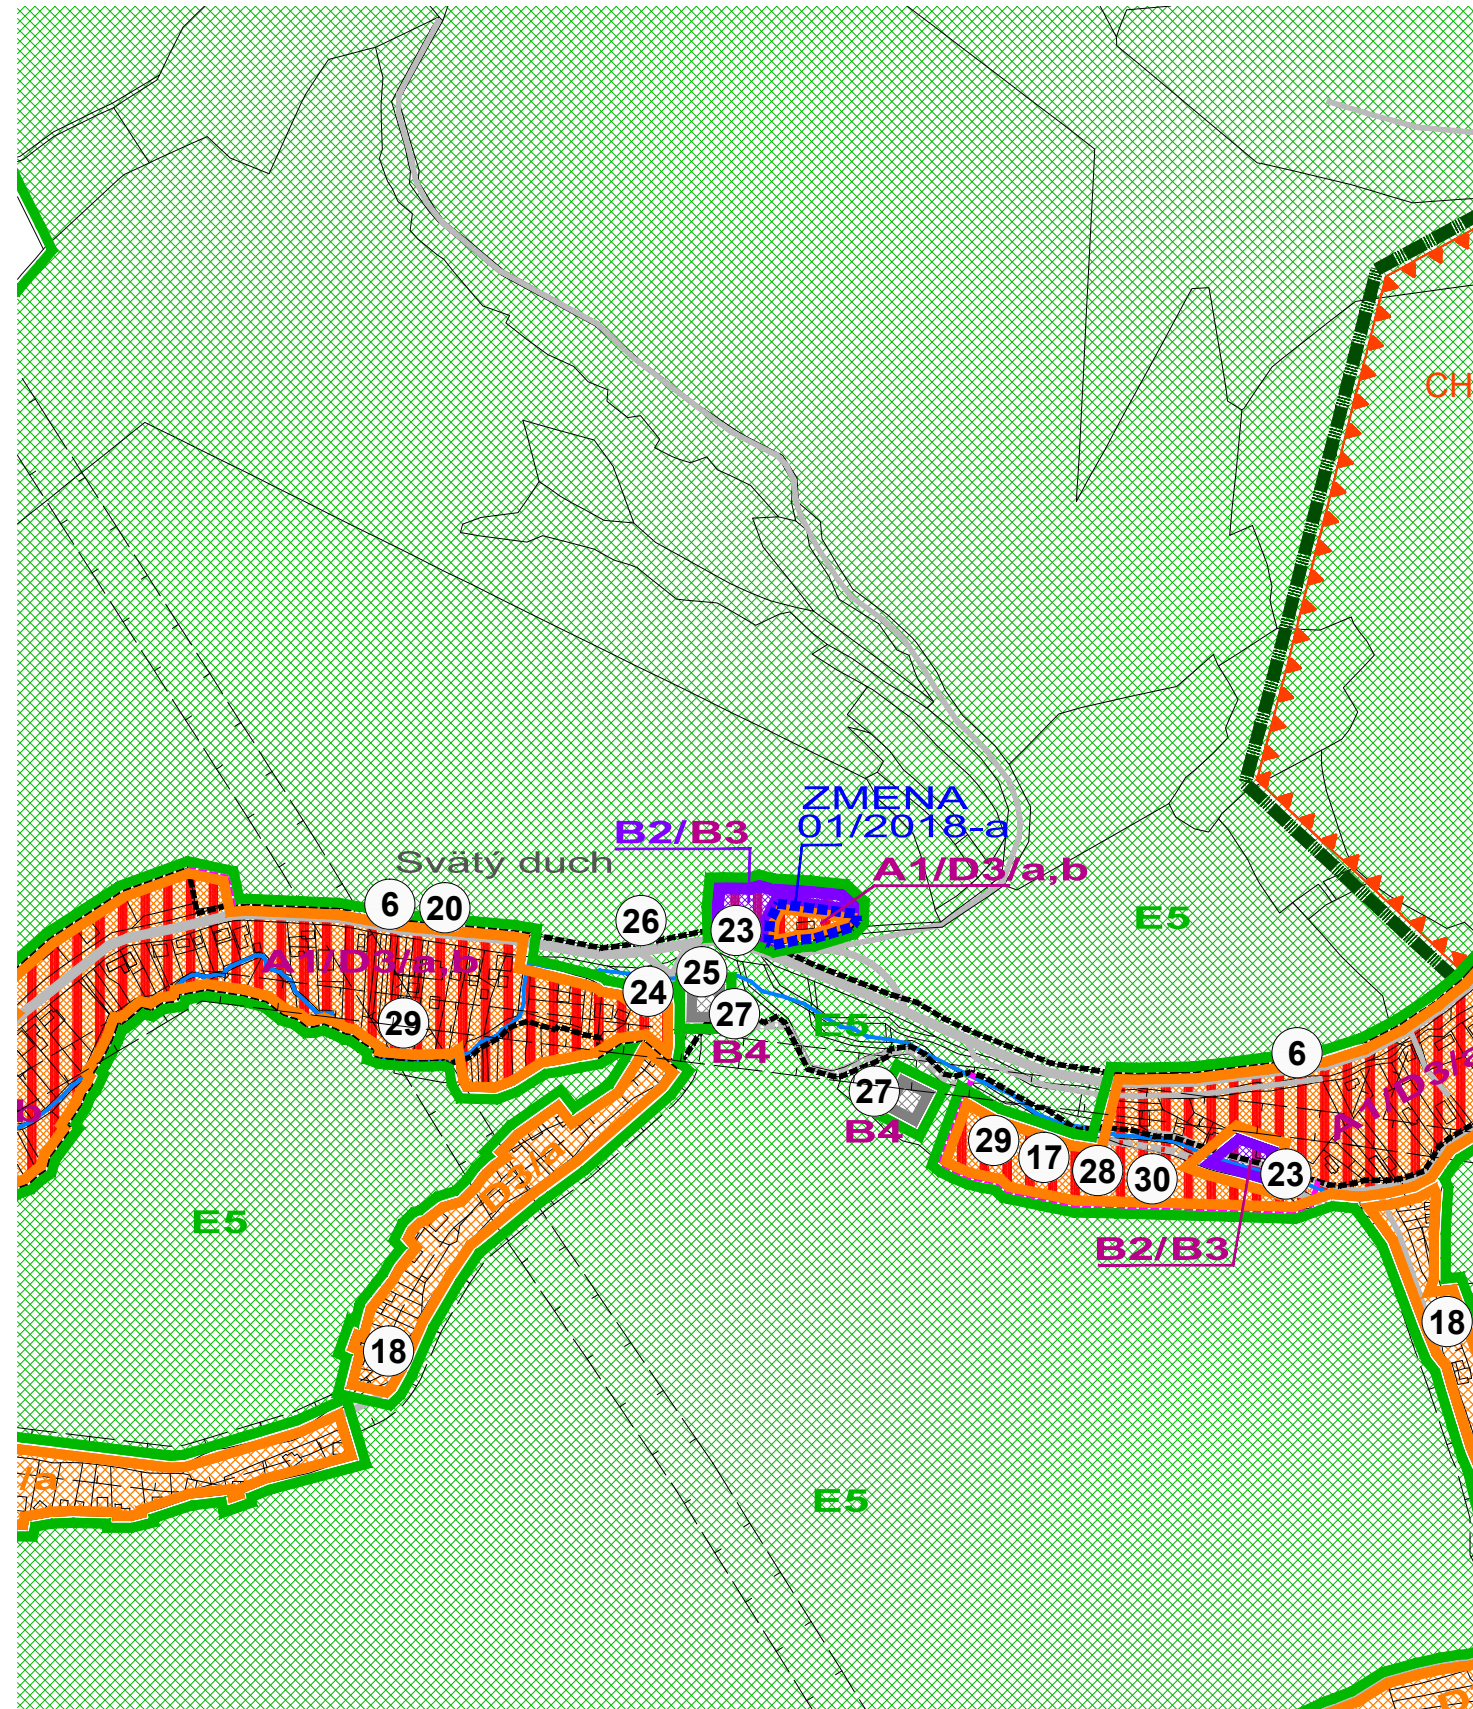


ZMENY A DOPLNKY 01/2018 - NÁVRH - SEA
ÚZEMNÝ PLÁN OBCE
BUKOVÁ

M 1 : 5 000

OBJEDNÁVATEĽ: OBEC BUKOVÁ
HLAVNÝ RIEŠITEĽ: ING. ARCH. EVA KRUPOVÁ
SPRACOVANÉ: MAREC, 2018

SCHÉMA ZÁVÄZNÝCH ČASTÍ

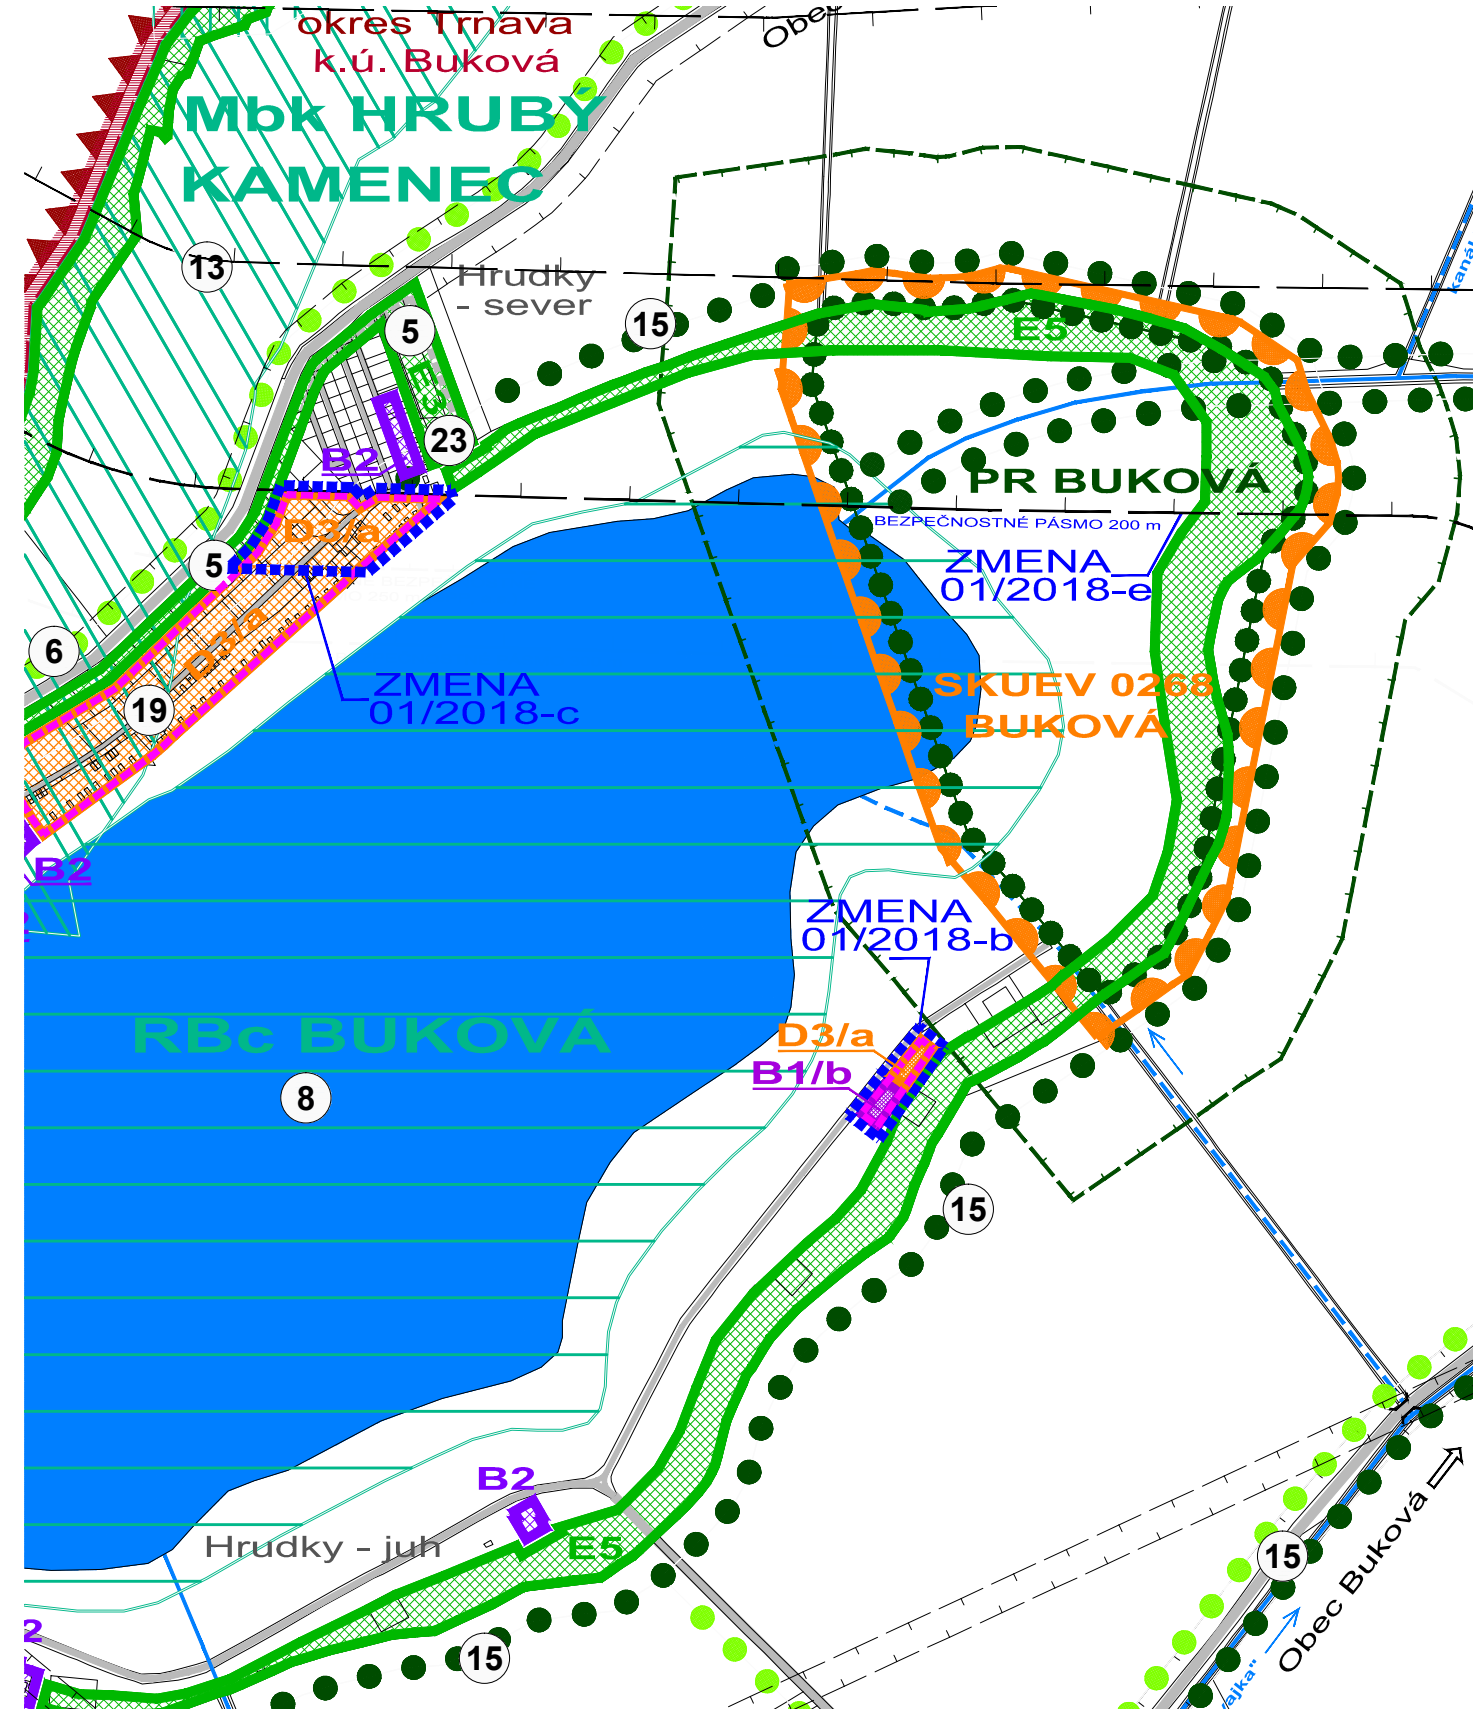


ZMENY A DOPLNKY 01/2018 - NÁVRH - SEA
ÚZEMNÝ PLÁN OBCE
BUKOVÁ

M 1 : 5 000

OBJEDNÁVATEĽ: OBEC BUKOVÁ
HLAVNÝ RIEŠITEĽ: ING. ARCH. EVA KRUPOVÁ
SPRACOVANÉ: MAREC, 2018

SCHÉMA ZÁVÄZNÝCH ČASTÍ

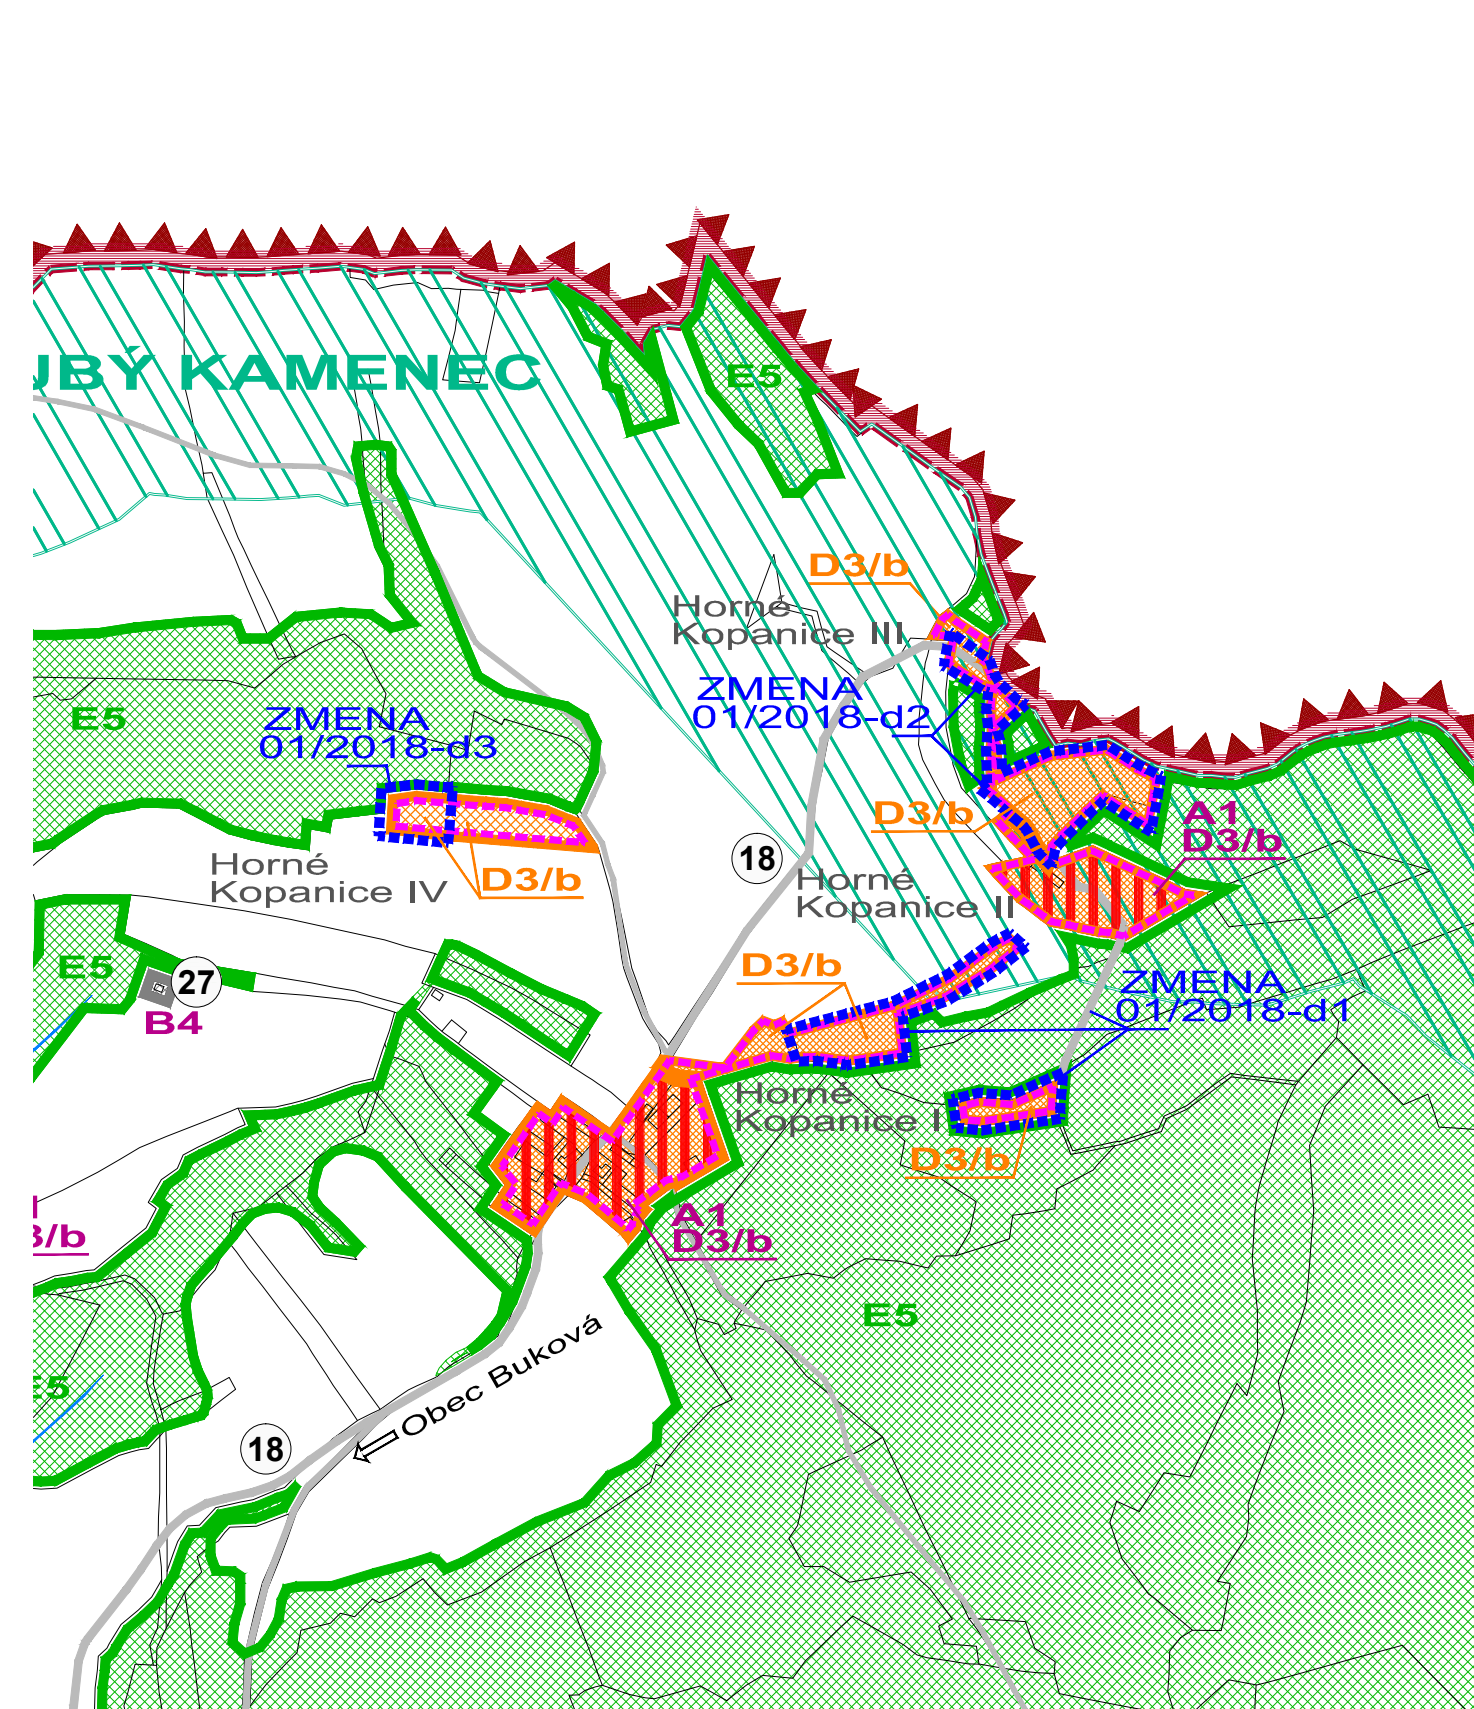


ZMENY A DOPLNKY 01/2018 - NÁVRH - SEA
ÚZEMNÝ PLÁN OBCE
BUKOVÁ

M 1 : 5 000

OBJEDNÁVATEĽ: OBEC BUKOVÁ
HLAVNÝ RIEŠITEĽ: ING. ARCH. EVA KRUPOVÁ
SPRACOVANÉ: MAREC, 2018

SCHÉMA ZÁVÄZNÝCH ČASTÍ

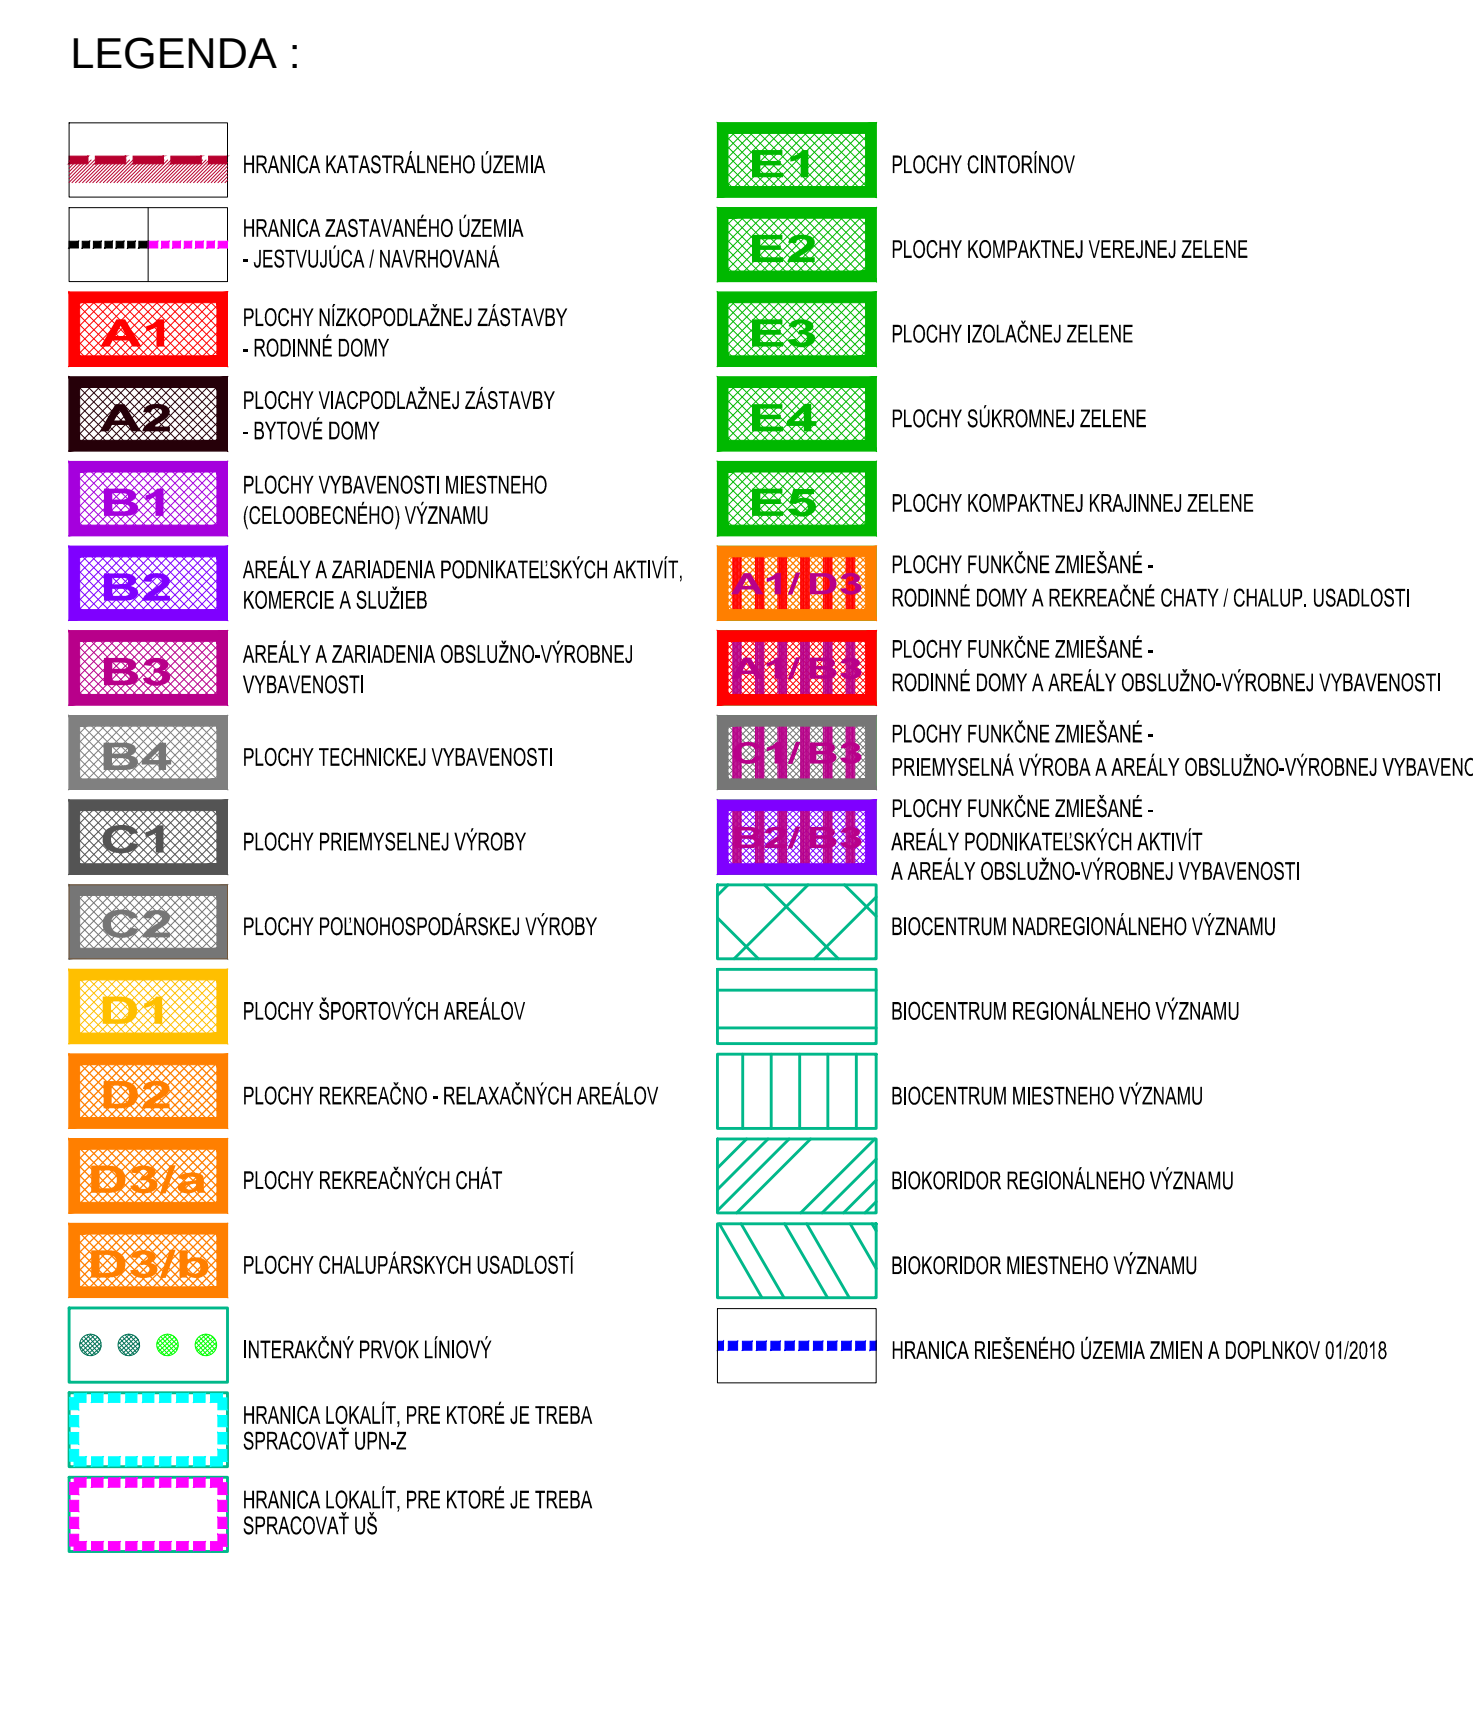


ZMENY A DOPLNKY 01/2018 - NÁVRH - SEA
ÚZEMNÝ PLÁN OBCE
BUKOVÁ

M 1 : 5 000

OBJEDNÁVATEĽ: OBEC BUKOVÁ
HLAVNÝ RIEŠITEĽ: ING. ARCH. EVA KRUPOVÁ
SPRACOVANÉ: MAREC, 2018

SCHÉMA ZÁVÄZNÝCH ČASTÍ

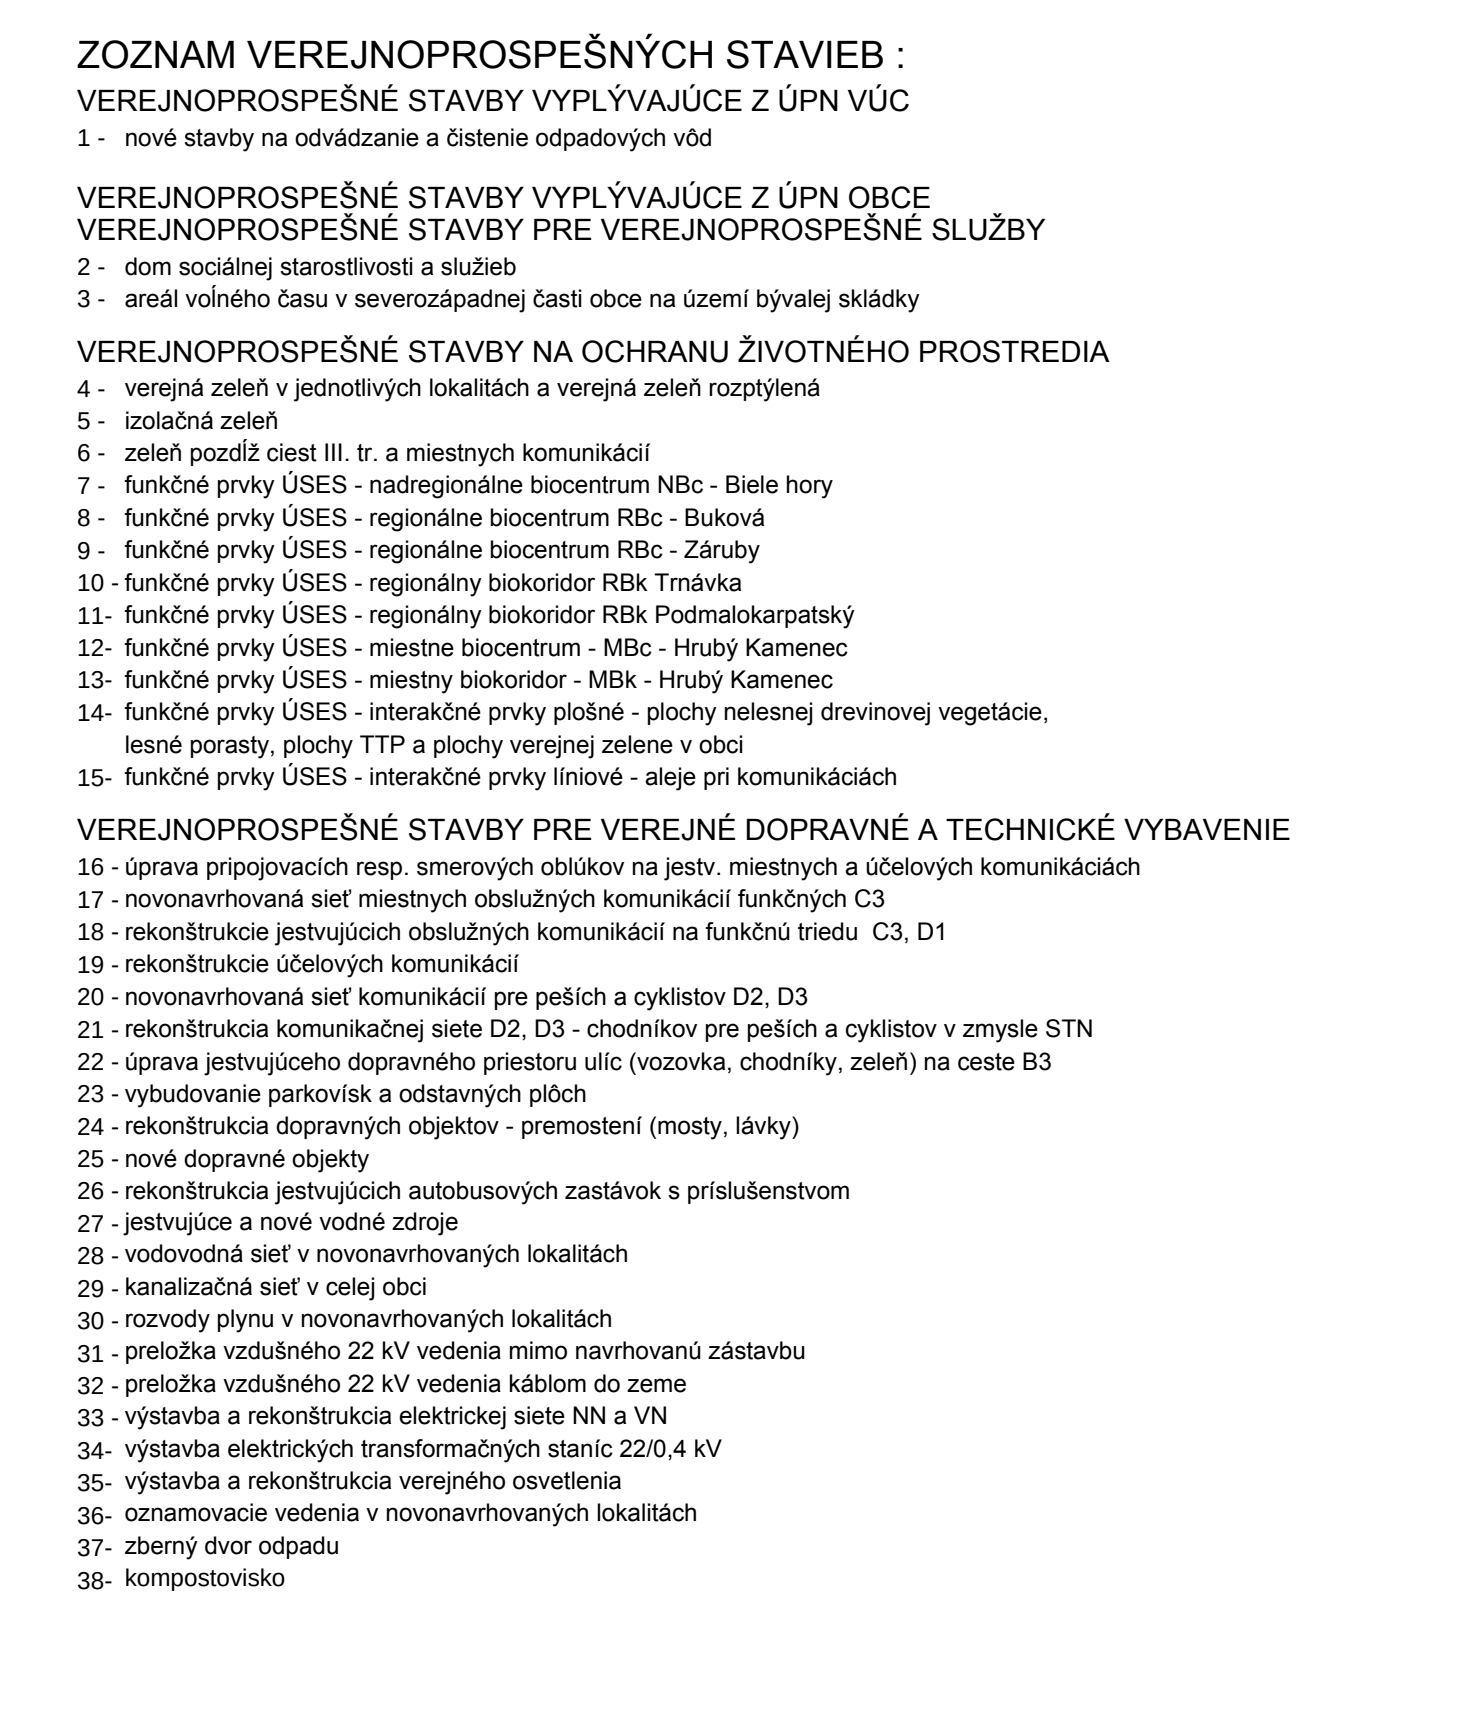

ZMENY A DOPLNKY 01/2018 - NÁVRH - SEA
ÚZEMNÝ PLÁN OBCE
BUKOVÁ

M 1 : 5 000

OBJEDNÁVATEĽ: OBEC BUKOVÁ
HLAVNÝ RIEŠITEĽ: ING. ARCH. EVA KRUPOVÁ
SPRACOVANÉ: MAREC, 2018

SCHÉMA ZÁVÄZNÝCH ČASTÍ

LEGENDA :	
	HRANICA KATASTRÁLNEHO ÚZEMIA
	HRANICA ZASTAVANÉHO ÚZEMIA - JESTVUJÚCA / NAVRHOVANÁ
	PLOCHY NÍZKOPODLAŽNEJ ZÁSTAVBY - RODINNÉ DOMY
	PLOCHY VIACPODLAŽNEJ ZÁSTAVBY - BYTOVÉ DOMY
	PLOCHY VYBAVENOSTI MIESTNEHO (CELOOBECNEHO) VÝZNAMU
	AREÁLY A ZARIADENIA PODNIKATEĽSKÝCH AKTIVÍT, KOMERČIE A SLUŽIEB
	AREÁLY A ZARIADENIA OBSLUŽNO-VÝROBNEJ VYBAVENOSTI
	PLOCHY TECHNICKEJ VYBAVENOSTI
	PLOCHY PRIEMYSELNEJ VÝROBY
	PLOCHY POĽNOHOSPODÁRSKEJ VÝROBY
	PLOCHY ŠPORTOVÝCH AREÁLOV
	PLOCHY REKREAČNO - RELAXAČNÝCH AREÁLOV
	PLOCHY REKREAČNÝCH CHÁT
	PLOCHY CHALUPÁRSKÝCH USADLOSTÍ
	INTERAKČNÝ PRVOK LÍNIOVÝ
	HRANICA LOKALÍT, PRE KTORÉ JE TREBA SPRACOVAŤ ÚPN-Z
	HRANICA LOKALÍT, PRE KTORÉ JE TREBA SPRACOVAŤ ÚS
	PLOCHY CINTORÍNOV
	PLOCHY KOMPAKTNEJ VEREJNEJ ZELENÉ
	PLOCHY IZOLAČNEJ ZELENÉ
	PLOCHY SÚKROMNEJ ZELENÉ
	PLOCHY KOMPAKTNEJ KRAJINNEJ ZELENÉ
	PLOCHY FUNKČNE ZMIEŠANÉ - RODINNÉ DOMY A REKREAČNÉ CHATY / CHALUP, USADLOSTI
	PLOCHY FUNKČNE ZMIEŠANÉ - RODINNÉ DOMY A AREÁLY OBSLUŽNO-VÝROBNEJ VYBAVENOSTI
	PLOCHY FUNKČNE ZMIEŠANÉ - PRIEMYSELNÁ VÝROBA A AREÁLY OBSLUŽNO-VÝROBNEJ VYBAVENOSTI
	PLOCHY FUNKČNE ZMIEŠANÉ - AREÁLY PODNIKATEĽSKÝCH AKTIVÍT A AREÁLY OBSLUŽNO-VÝROBNEJ VYBAVENOSTI
	BIOCENTRUM NADREGIONÁLNEHO VÝZNAMU
	BIOCENTRUM REGIONÁLNEHO VÝZNAMU
	BIOCENTRUM MIESTNEHO VÝZNAMU
	BIOKORIDOR REGIONÁLNEHO VÝZNAMU
	BIOKORIDOR MIESTNEHO VÝZNAMU
	HRANICA RIEŠENÉHO ÚZEMIA ZMIEN A DOPLNKOV 01/2018

ZOZNAM VEREJNOPROSPEŠNÝCH STAVIEB :
VEREJNOPROSPEŠNÉ STAVBY VYPLÝVAJÚCE Z ÚPN VÚC
1 - nové stavby na odvádzanie a čistenie odpadových vôd

VEREJNOPROSPEŠNÉ STAVBY VYPLÝVAJÚCE Z ÚPN OBCE
VEREJNOPROSPEŠNÉ STAVBY PRE VEREJNOPROSPEŠNÉ SLUŽBY
2 - dom sociálnej starostlivosti a služieb
3 - areál voľného času v severozápadnej časti obce na území bývalej sklady

VEREJNOPROSPEŠNÉ STAVBY NA OCHRANU ŽIVOTNÉHO PROSTREDIA
4 - verejná zeleň v jednotlivých lokalitách a verejná zeleň rozptýlená
5 - izolačná zeleň
6 - zeleň pozdĺž ciest III. tr. a miestnych komunikácií
7 - funkčné prvky ÚSES - nadregionálne biocentrum NBc - Biele hory
8 - funkčné prvky ÚSES - regionálne biocentrum RBc - Buková
9 - funkčné prvky ÚSES - regionálne biocentrum RBc - Záruby
10 - funkčné prvky ÚSES - regionálny biokoridor RBk Trnávka
11 - funkčné prvky ÚSES - regionálny biokoridor RBk Podmalokarpatský
12 - funkčné prvky ÚSES - miestne biocentrum - MBc - Hrubý Kameneč
13 - funkčné prvky ÚSES - miestny biokoridor - MBk - Hrubý Kameneč
14 - funkčné prvky ÚSES - interakčné prvky plošné - plochy nelesnej drevinovej vegetácie, lesné porasty, plochy TTP a plochy verejnej zelene v obci
15 - funkčné prvky ÚSES - interakčné prvky líniové - aleje pri komunikáciách

VEREJNOPROSPEŠNÉ STAVBY PRE VEREJNÉ DOPRAVNÉ A TECHNICKE VYBAVENIE
16 - úprava pripojovacích resp. smerových oblúk na jestv. miestnych a účelových komunikáciách
17 - novonavrhovaná sieť miestnych obslužných komunikácií funkčných C3
18 - rekonštrukcie jestvujúcich obslužných komunikácií na funkčnú triedu C3, D1
19 - rekonštrukcie účelových komunikácií
20 - novonavrhovaná sieť komunikácií pre peších a cyklistov D2, D3
21 - rekonštrukcia komunikačnej siete D2, D3 - chodníkov pre peších a cyklistov v zmysle STN
22 - úprava jestvujúceho dopravného priestoru ulíc (vozovka, chodníky, zeleň) na ceste B3
23 - vybudovanie parkovísk a odstavných plôch
24 - rekonštrukcia dopravných objektov - premostení (mosty, lávky)
25 - nové dopravné objekty
26 - rekonštrukcia jestvujúcich autobusových zastávok s príslušenstvom
27 - jestvujúce a nové vodné zdroje
28 - vodovodná sieť v novonavrhovaných lokalitách
29 - kanalizačná sieť v celej obci
30 - rozvody plynu v novonavrhovaných lokalitách
31 - preložka vzdušného 22 kV vedenia mimo navrhovanú zástavbu
32 - preložka vzdušného 22 kV vedenia káblom do zeme
33 - výstavba a rekonštrukcia elektrickej siete NN a VN
34 - výstavba elektrických transformačných staníc 22/0,4 kV
35 - výstavba a rekonštrukcia verejného osvetlenia
36 - oznamovacie vedenia v novonavrhovaných lokalitách
37 - zberný dvor odpadu
38 - kompostoviško