

ÚZEMNÝ PLÁN OBCE RAKOVO

ZOZNAM VEREJNOPROSPESŇNÝCH STAVIEB

DOPRAVNÉ VEREJNOPROSPESŇNÉ STAVBY

- D1** REKONŠTRUKCIA EXISTUJÚCICH CEST II. TRIEDY, Miestnych komunikácií, VYRÁTANE VEREJNÝCH ODSIAVŇNÝCH PLOCH A VÝSTAVBA A REKONŠTRUKCIA ÚČELOVÝCH KOMUNIKÁCIÍ NA NAVRHOVANÚ FUNKČNÚ TRIEDU A KATEGÓRIU
- D2** VÝSTAVBA NÁDRADNEJ DOPRAVNEJ INFRAŠTRUKTÚRY - REZERVA PLOCH PRE UMÍSTENIE RYCHLOSTNEJ CESTY, BRÁVITANE SÚVISIACICH KOMUNIKÁCIÍ DOPRAVNEJ OBLASTI, VYTVÁRANIE KOMUNIKÁCIÍ, REKONŠTRUKCIA EXISTUJÚCICH DOTYKŤNÝCH STAVEB, OBLASTNÉ ÚČELOVÉ KOMUNIKÁCIE, PODLAŽY, AP., NAVRHOVANÝCH Miestnych objektov A VADUKTOV A EKODUKTOV
- D3** VÝSTAVBA SAMOSTATNÝCH CHODNÍKOV A SÚBEŽNÝCH CHODNÍKOV PRE PEŠÁKOV A CYKLISTOV POPRI AUTOMOBILÝCH KOMUNIKÁCIÁCH A Miestnych komunikáciách SO ZVÝŠENÝM POHYBOM VOZIDIEL

VODOHOSPODÁRSKE VEREJNOPROSPESŇNÉ STAVBY

- V1** ROZŠÍRENIE ROZVODNEJ VODOVODNEJ SIETE V OBCI DO LOKALÍT ÚZEMNÉHO ROZVOJA
- V2** ROZŠÍRENIE SPLAŠKOVEJ KANALIZÁCIE DO LOKALÍT ÚZEMNÉHO ROZVOJA
- V3** ROZŠÍRENIE DŹADOVEJ KANALIZÁCIE

ENERGOSTAVBY, VEREJNOPROSPESŇNÉ STAVBY PRE ZASOBOVANIE ELEKTRICKOU ENERGIOU A TEPLOM

- E1** PRELOŽKA VN VEDENIA V POLOHE NAVRHOVANEJ VÝSTAVBY LOGISTICKÉHO CENTRA
- E2** VÝSTAVBA TRAFOSTANÍC T16, T17, PRESTAVBA TRAFOSTANÍC T2, T4 ZA KIOSKOVÉ
- E3** VÝSTAVBA VN VZDUŠNÉJ A KÁBLOVEJ SIETE
- E4** PRELOŽKA STL PL VNOVODU V POLOHE NAVRHOVANEJ VÝSTAVBY LOGISTICKÉHO CENTRA
- E5** ROZŠÍRENIE STL SIETE 100 kPa DO PLOCH S NAVRHOVANOU VÝSTAVBOU

TELEKOMUNIKAČNÉ STAVBY


- T1** ROZŠÍRENIE KAPACITY RSU PRIBOVICE O KAPACITU CCA 102 PP
- T2** VÝSTAVBA MIESTNEJ OPTICKEJ SIETE DO PLOCH S PLÁNOVANOU ZÁSTAVBOU
- T3** PRELOŽKA OPTICKEHO KÁBLA V POLOHE NAVRHOVANEJ VÝSTAVBY LOGISTICKÉHO CENTRA
- T4** VÝSTAVBA VEREJNEJ ELEKTRONICKEJ SIETE VEKS

OSTATNÉ

- O1** VYBUDOVANIE HLAVNEHO ŠPORTOVÉHO AREÁLU OBCE S ABSENTUJÚCIMI VEREJNÝMI ŠPORTOVÝMI STAVBAAMI HALOVÝMI OBJEKTAMI A VONKÁŠNÝMI HRISKÁ A SÚVISIACOU PREVAZKOVOU A SOCIÁLNOU VYBAVENOSŤOU
- O2** REALIZÁCIA VEREJNEJ ŠPORTOVJ, REKREÁCIEJ, VYBAVENOSŤI A DETSKÝCH HRISK V RÁMCI ROZVOJOVÝCH OBTÝNÝCH PLOCH OBCE
- O3** REVITALIZÁCIA VEREJNÝCH PRIESTRANSTIEV/CENTRA OBCE
- O4** REVITALIZÁCIA VEREJNEJ ZELENE A REALIZÁCIA NAVRHOVANEJ VEREJNEJ ZELENE V ROZVOJOVÝCH PLOCHÁCH
- O5** VÝSTAVBA KOMUNITNÉHO CENTRA S KULTÚRNO SPOLOČENSKOU VYBAVENOSŤOU A NŠ


OBČIANSKA VYBAVENOSŤ

- 1 OBECNÝ ÚRAD RAKOVO KUL. DOM, KNIŽNICA, HASIČSKÁ ZBRANICA
- 2 PREDAJNIA POTRAVIN, POČISTNIVO
- 3 BYTALÝ MIEŠTEĽ PRÁVOSŤSKÝCH
- 4 ZDRAVOTNÉ STREDISKO, LEKÁREŇ
- 5 ŽELEZNIČNÁ STANICA PRIBOVICE RAKOVO
- 6 OBECNÝ PARK, MALÝ AMPITEÁTER, DETSKÉ HRISKO
- 7 OBTORILNÝ DOM SMUTKU (BYTALA KAPLANA BENICKÝCH)
- 8 MOTEL RYBARSKÁ BAŠTA
- 9 OBECNÝ PARK, DETSKÉ HRISKO - NAVRH
- 10 ROZHADNIA - VYHLADKA - NAVRH
- 11 MATERSKÁ ŠKOLA, KOMUNITNÉ CENTRUM - NAVRH
- 12 AGROTURISTICKÉ CENTRUM - NAVRH
- 13 OBECNÝ ŠPORTOVÝ AREÁL (FUTBALOVÉ HRISKO) - NAVRH
- 14 ŠPORTOVÉ - REKREÁCIE CENTRUM - NAVRH
- 15 OBČIANSKE CENTRUM, DOM VYBROVÝCH SLUŽIEB - NAVRH

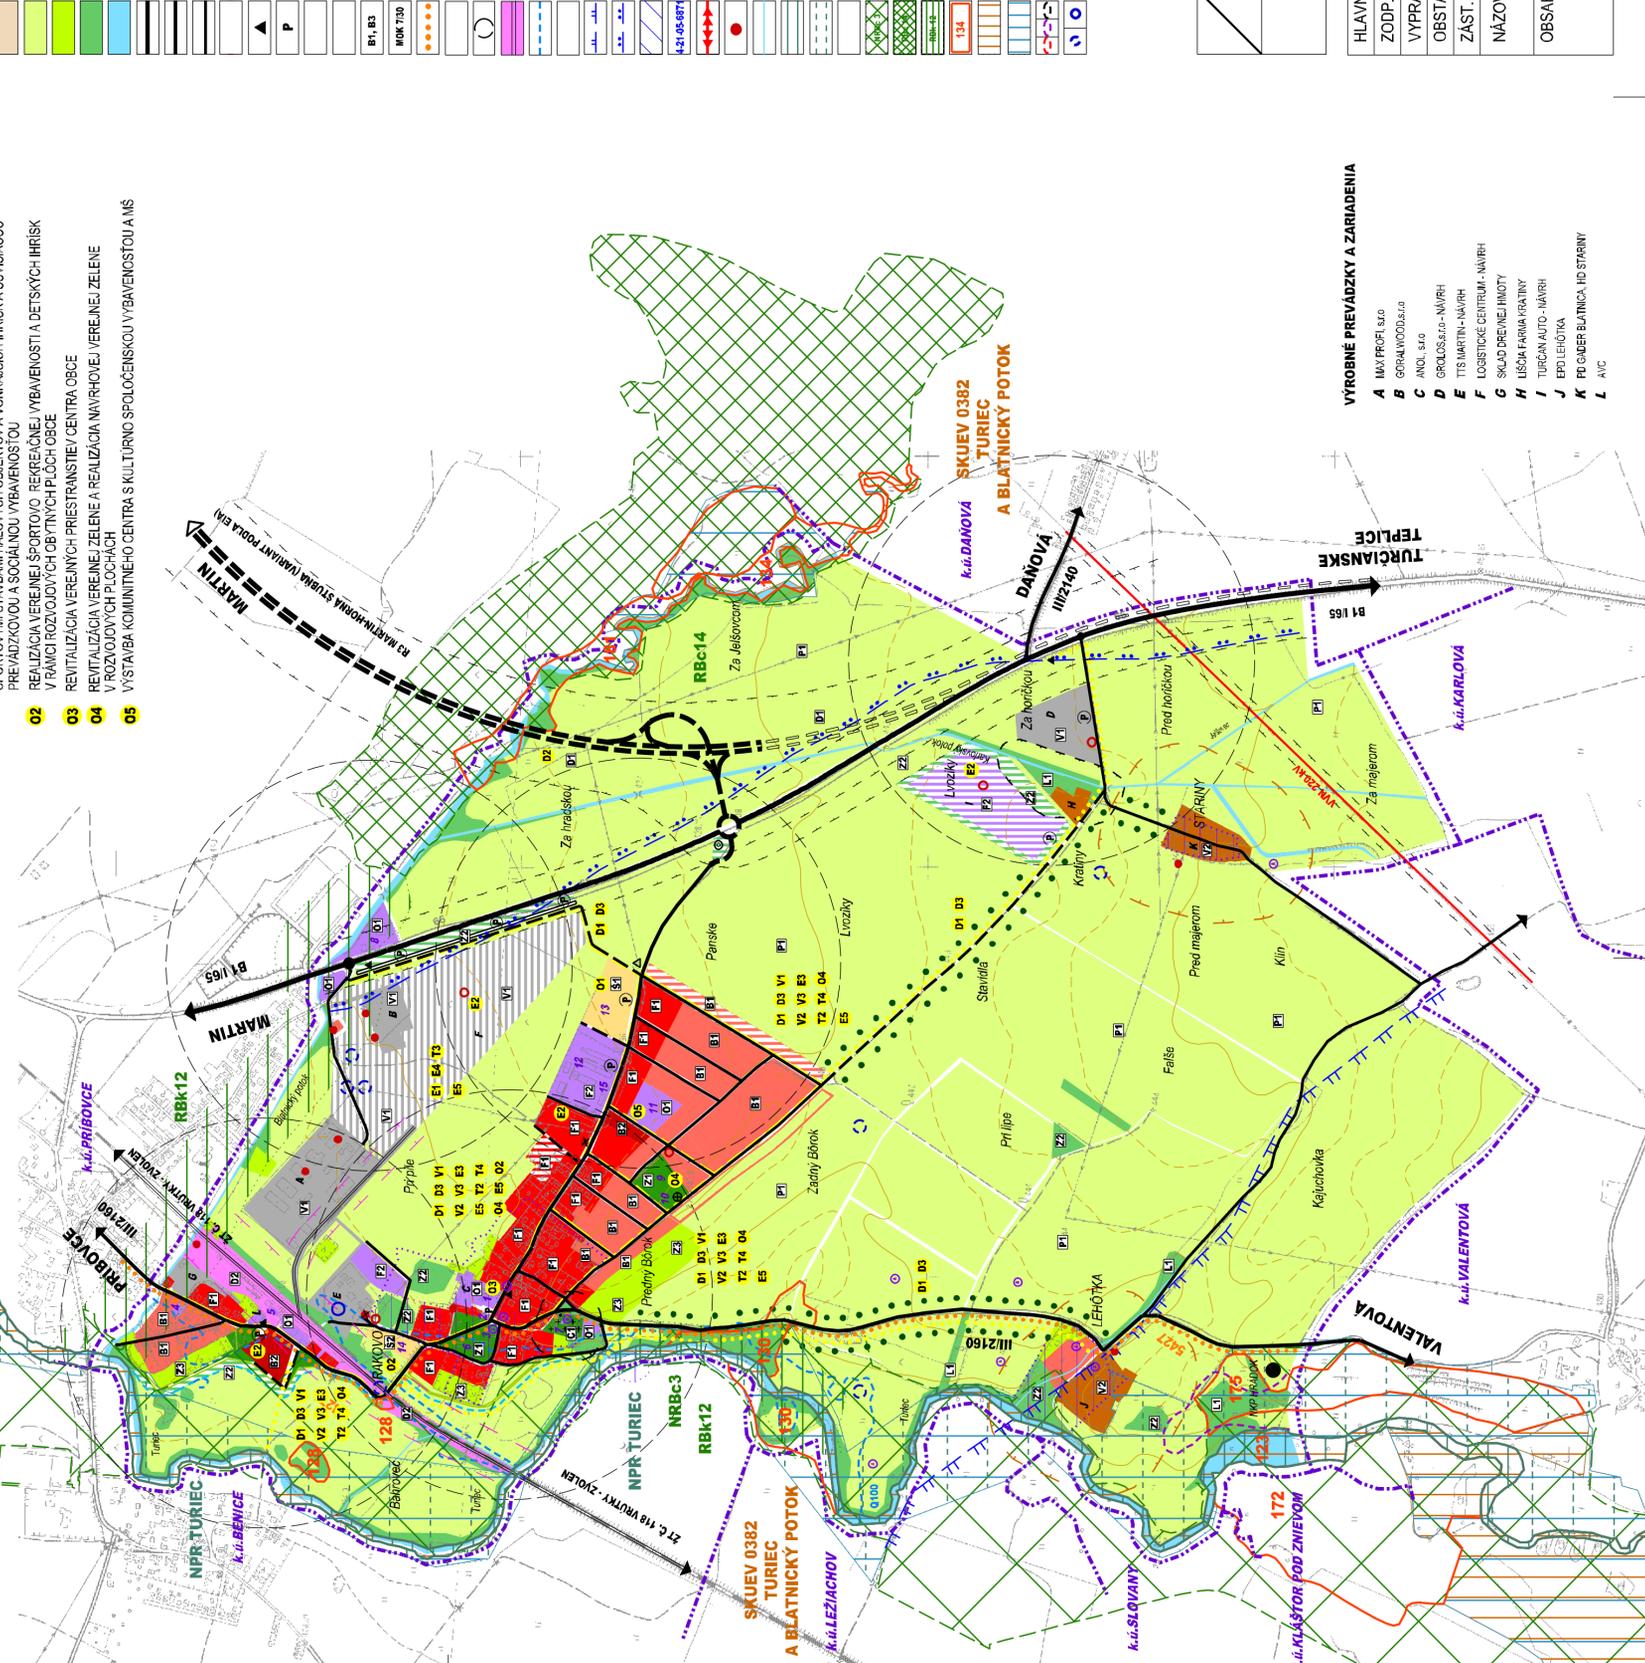

LEGENDA:

STAV	NAVH	VÝHĽAD
HRANICA KATASTRA OBCE	[Symbol]	[Symbol]
HRANICA NAVRHOVANÝ K (0.1-199)	[Symbol]	[Symbol]
HRANICA SKUTOČNÉ ZASTAVANÉHO ÚZEMIA	[Symbol]	[Symbol]
OCHEŤNIE PÁSMA NĚTÝCH ÚRUBOV	[Symbol]	[Symbol]
OBJEKTY A POZEMKY PAMÄTIHOVEJ OCHRANY	[Symbol]	[Symbol]
ÚZEMIE S ARCHEOLOGICKÝMI POTENCIÁLMI / ARCHEOLOGICKÉ NÁLEZISKO	[Symbol]	[Symbol]
HISTORICKÁ ČASŤ OBCE PODLA VOĽNÉHO IMPOVANIA: 1763-1887	[Symbol]	[Symbol]
PLOCHA BYTOVÝCH DOMOV	[Symbol]	[Symbol]
PLOCHA ROZDŤNÝCH DOMOV	[Symbol]	[Symbol]
PLOCHA ZMIEŠANÉHO ÚZEMIA (ÚZEMIA BYVANIA A OBČIANSKEHO VYBAVENIA)	[Symbol]	[Symbol]
PLOCHA ZMIEŠANÉHO ÚZEMIA (ÚZEMIA OBČIANSKEHO VYBAVENIA A VYBROVÝCH SLUŽIEB)	[Symbol]	[Symbol]
PLOCHA PLOCHOHOSPODÁRSKEJ A ŽIVOCÍSNEJ VÝROBY	[Symbol]	[Symbol]
PLOCHA ŠPORTU A ŠPORTOVEJ VYBAVENOSŤI	[Symbol]	[Symbol]
PLOCHA VÝROBY A SKLAD. HOSPODÁRSTVA A TECHNICKÉ INFRAŠTRUKTÚRY	[Symbol]	[Symbol]
PLOCHA PLOCHOHOSPODÁRSKEHO DVORA	[Symbol]	[Symbol]
PEŠIE PLOCHY A PRIESTRANSTVA	[Symbol]	[Symbol]
PLOCHA OBTORILNÝ (O.P. 50 M)	[Symbol]	[Symbol]
PLOCHA VEREJNEJ PARKOVNEJ ZELENE	[Symbol]	[Symbol]
PLOCHA OBTORILNÉJ ZELENE (KŤADIA, ZELEN. BRŤOVÉ PORASTY, NEĽSIŠIA DREVINNÁ VEGETÁCIA)	[Symbol]	[Symbol]
PLOCHA PLOCHOHOSPODÁRSKEJ ORNIEJ PŤOJY	[Symbol]	[Symbol]
PLOCHA PLOCHOHOSPODÁRSKEJ PŤOJY - TTP	[Symbol]	[Symbol]
PLOCHA ZÁHRAD A OVOČNÝCH SMOJOV	[Symbol]	[Symbol]
PLOCHA LESOV	[Symbol]	[Symbol]
VODNÉ TOKY, PLOCHY A BREHOVÉ PORASTY	[Symbol]	[Symbol]
ZBERNÁ KOMUNIKÁČIA FUNKČNEJ TRIEDY B1 (O.P. 50 M)	[Symbol]	[Symbol]
ZBERNÁ KOMUNIKÁČIA FUNKČNEJ TRIEDY B3	[Symbol]	[Symbol]
OSLUŽNÁ KOMUNIKÁČIA FUNKČNEJ TRIEDY C3	[Symbol]	[Symbol]
RÝCHLOSTNÁ CESTA R3 MARTIN - HORNÁ ŠŤUBŤA (VARIANT PODLA EN. O.P. 100M)	[Symbol]	[Symbol]
AUTOBUSOVÁ ZASŤAVKA	[Symbol]	[Symbol]
PARKOVISKA	[Symbol]	[Symbol]
ROZHADNIA, VYHLADKA	[Symbol]	[Symbol]
VÝTVARNÉ DIELO RAKOVO	[Symbol]	[Symbol]
FUNKČNÁ TRIEDA KOMUNIKÁČIE	[Symbol]	[Symbol]
KATEGÓRIA KOMUNIKÁČIE	[Symbol]	[Symbol]
CYKLOTURISTICKÁ TRASA Č.547	[Symbol]	[Symbol]
PEŠIA KOMUNIKÁČIA	[Symbol]	[Symbol]
IZOCHRONA PEŠIEJ DOSTUPNOSŤI	[Symbol]	[Symbol]
ZELEZNICA TRAT (O.P. 80 M)	[Symbol]	[Symbol]
ZÁPLAVOVÁ OBNRA O100	[Symbol]	[Symbol]
PROŤICOVÝ OBYVĽ	[Symbol]	[Symbol]
OCHEŤNIE PÁSMA VODNEHO ZDROJA - II. STUPŇA	[Symbol]	[Symbol]
OCHEŤNIE PÁSMA PŘIROVNÝCH ZDROJOV MINERÁLNÝCH SŤOLOVÝCH (O.P. - HUSTUPŇA	[Symbol]	[Symbol]
ODVODNENIE - DREŇAZ	[Symbol]	[Symbol]
ČÍSLO HYDRO OBTČEKÉHO POVODIA	[Symbol]	[Symbol]
ZVN 220 VV VEDENIE (O.P. 20 M)	[Symbol]	[Symbol]
TRANSUSTANICA	[Symbol]	[Symbol]
KANÁL, RIGOL	[Symbol]	[Symbol]
NÁRODNÁ PŘIRODNÁ REZERVÁCIA TURIEC	[Symbol]	[Symbol]
OCHEŤNIE PÁSMA NÁRODNÉHO PARKU VEĽKÁ FÁTRA	[Symbol]	[Symbol]
STROMOVÁ ALĚJ	[Symbol]	[Symbol]
NÁDREGIONÁLNE BIOCENTRUM	[Symbol]	[Symbol]
REGIONÁLNE BIOCENTRUM	[Symbol]	[Symbol]
REGIONÁLNY BIOKORIDOR	[Symbol]	[Symbol]
GENOFONDOVA LOKALITA	[Symbol]	[Symbol]
ÚZEMIE EURŤPŠKEHO VÝZNAMU SMIEV (BS32 TURIEC) A BLATNICKÝ PŤOTOK	[Symbol]	[Symbol]
LOKALITY PŤOJA DOHODU O NĚKŤADÝCH (PŘIŠRSKÁ LOKALITA)	[Symbol]	[Symbol]
ŠKŤOVIA, REFORMÁCIA, AKTIVNA / POTERIODNALNA / STABILIZOVANÁ	[Symbol]	[Symbol]
ŠKŤOVIA, ODPADU ODVEZENIA / REVITALIZOVANIA ENVIRONMENTALNA ZÁZ	[Symbol]	[Symbol]

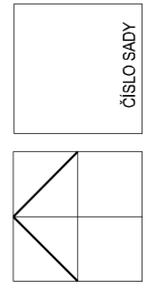

HLAVNÝ RIEŠITEĽ:	ING. ARCH. PETER NEZVAL	ARCHITEKTONICKE AUT
ZODP. PROJEKTANT:	ING. ARCH. PETER NEZVAL	ATEĽERY
VYPRACOVAL:	ING. ARCH. LENKA LIKAVČANOVÁ	ING. ARCH. PETER NEZVAL
OBSTARAVATEĽ:	OBEC RAKOVO	AUTORIZOVANÝ ARCHITEKT
ZAST. OBSTARÁVATEĽA:	ING. ARCH. JÁN BURIAN	M. SINSKEHO 7, 010 07 ŽILINA
NAZOV:	ÚZEMNÝ PLÁN OBCE RAKOVO	TEL./FAX: 04-17001052
MIERKA:	1:10 000	STUPEŇ NÁVRH RIEŠENIA
FORMÁT:	DATUM: 03/2018	1:10 000
PROF.:	Č. V.:	02
Z. Č.:		

VÝROBNÉ PŘEVÁDZKY A ZARIADENIA

A	IMV PROF. 540
B	OPRAVA VOZIDLA
C	ANOL 540
D	GROUŠKOV - NAVRH
E	TTS MARTIN - NAVRH
F	LOGISTICKÉ CENTRUM - NAVRH
G	SKLAD DREVNEJ HNOTY
H	LIŠKA PARIAN PRATINY
I	TURČIAN AUTO - NAVRH
J	EPD LEHOTKA
K	PR. GUDER BLATNICA, PR. STAVBY
L	AIC