
SITUÁCIA

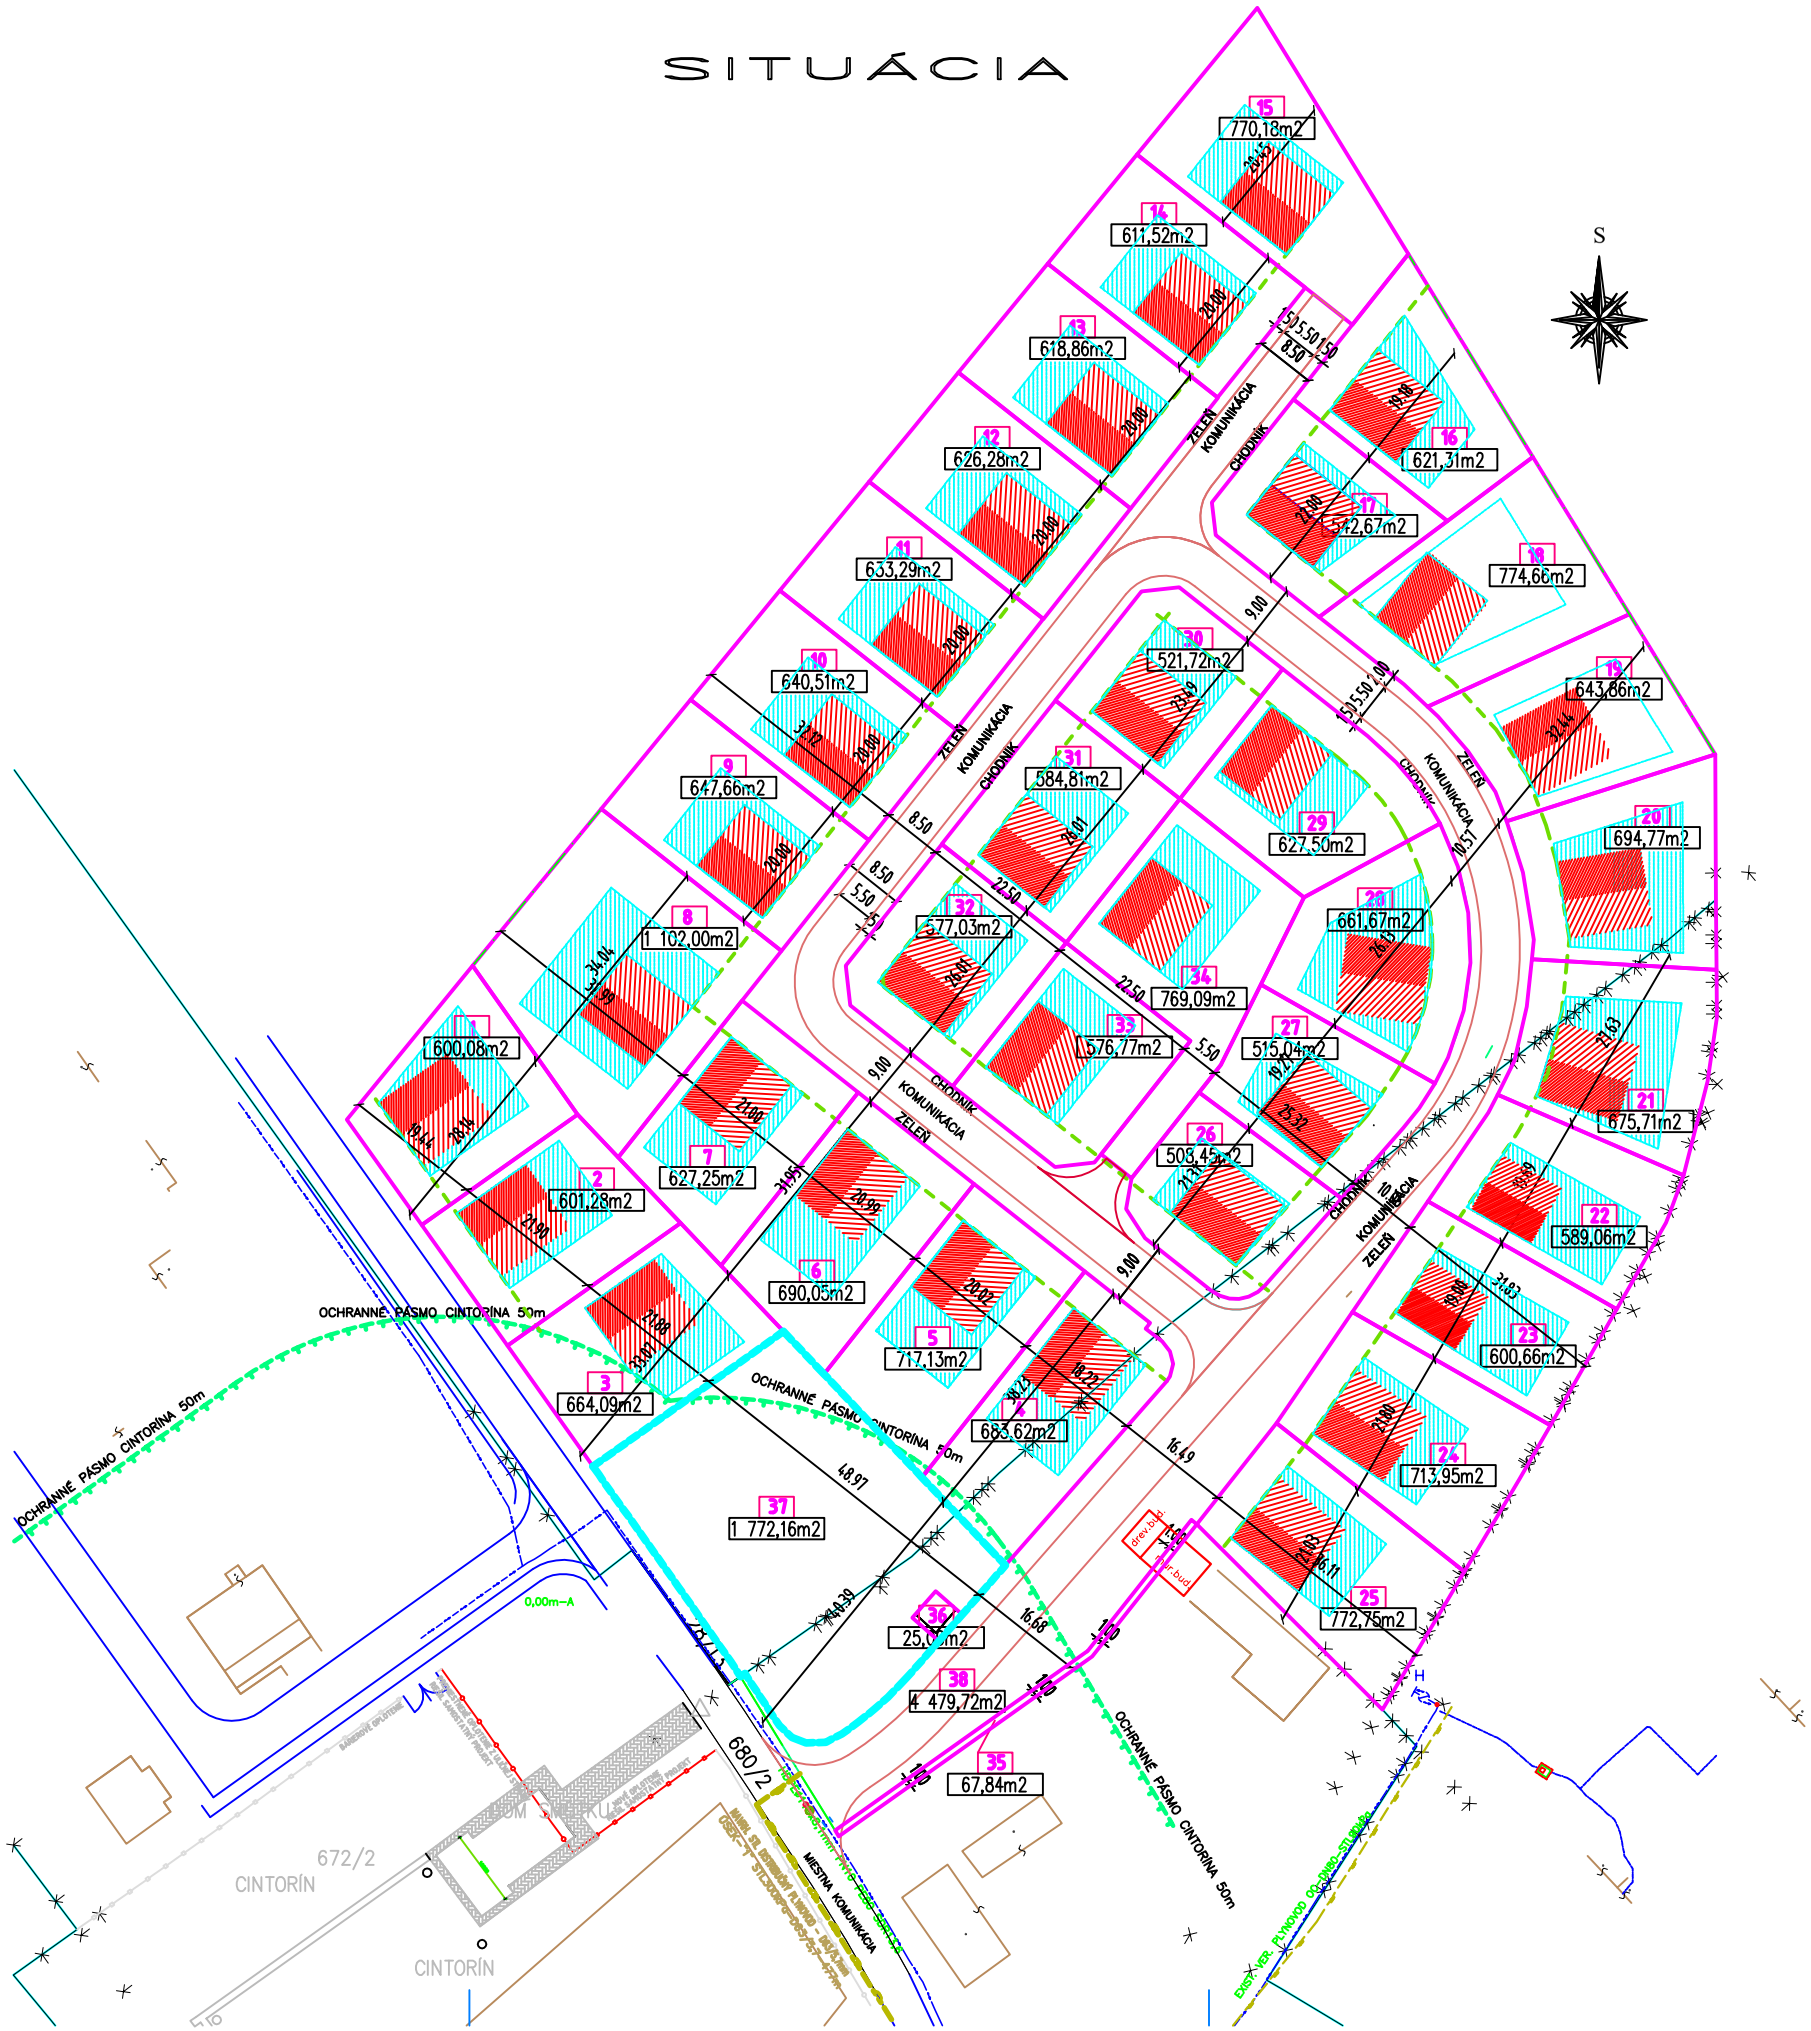

REGULÁCIA ZÁSTAVBY RD

Č. PARC.	PLOCHA POZEMKU – m2	MAX. PLOCHA PRE REALIZÁCIU ZÁSTAVBY RD – m2
1	600,08	180
2	601,28	180
3	664,09	199
4	683,62	205
5	717,13	215
6	690,05	207
7	627,25	188
8	1 102,00	330
9	647,66	194
10	640,51	192
11	633,29	189
12	626,28	187
13	618,86	185
14	611,52	183
15	770,18	231
16	621,31	186
17	542,67	162
18	774,66	232
19	643,86	192
20	694,77	208
21	675,71	202
22	589,06	176
23	600,66	180
24	713,95	213
25	772,75	231
26	508,45	152
27	515,04	154
28	661,67	198
29	627,50	188
30	521,72	156
31	584,81	175
32	577,03	173
33	576,77	173
34	769,09	230
35	67,84	–
36	25,00	–
37	1 772,16	–
38	4 479,72	–
SPOLU	28 550,00	

EXIST. INŽINIERSKE SIETE A ZARIADENIA

- OCHRANNÉ PÁSMO
- EXIST. VEREJNÝ VODOVOD
- EXIST. VEREJNÝ PLYNOVOD OC. DN 80mm–STL90kPa
- SILNOPRÚD VN NADZEMNÝ
- SILNOPRÚD NN NADZEMNÝ

VYSVETLIVKY

- HRANICA RIEŠENÉHO ÚZEMIA
- NAVRHOVANÉ SAMOSTATNE STOJACE RODINNÉ DOMY
- 24 / 713,95m2 – ČÍSLO A PLOCHA POZEMKOV
- NAVRHOVANÉ POZEMKY NA VÝSTAVBU RODINNÝCH DOMOV
- MAXIMÁLNA PLOCHA PRE REALIZÁCIU ZÁSTAVBY R.D.
- STAVEBNÁ ČIARA

Súradnicová sústava: JTSK — Výškový systém: BpV

SEVER

ZÁLUM. ÚZ.

MIERKA: 1:500	HLAV.PROJ.: Ing. František KISS; Aut. Ing.	STUPEŇ: DOKUMENTÁCIA PRE ÚZEMNÉ ROZHODNUTIE	DÁTUM: 09/2017
	ZODP.PROJ.: Ing. František KISS; Aut. Ing.		POČ. FORM.: 8xA4
	KRESLIL:		Č.VÝKRESU: 3
NÁZOV AKCIE: IBV–34 RD MICHAL NA OSTROVE			
ČASŤ/OBJEKT: ARCHITEKTÚRA			
INVESTOR: BENKOVÝ HÁJ s.r.o.; BENKOVA POTOŇ 342; 930 36 HORNÁ POTOŇ		OBSAH A DRUH PRÁCE: VÝKRES REGULATÍVOV	
MIESTO: MICHAL NA O.; k. ú. MICHAL NA OSTROVE; č. p. 28/3–34; 670/4–61			