


V ZNENÍ ZMIEN A DOPLNKOV 1,2,3

A vertical strip of 30 hand-drawn sketches, each enclosed in a rectangular frame. The sketches are as follows:

- A dark grey textured rectangle.
- A wavy pink line.
- A green wavy shape.
- A row of seven yellow rectangles.
- A red abstract shape.
- A red abstract shape with vertical lines on its right side.
- A grey bowl-like shape.
- A grey trapezoid.
- An orange abstract shape.
- A red horizontal bar with three small circles above it.
- A row of four black rectangles.
- A stack of three brown rectangles.
- A stack of two white rectangles.
- A red horizontal line.
- A blue line with a blue arrow pointing right.
- Two blue circles, one solid and one hollow.
- The letters "T T T" written diagonally.
- Two black envelopes.
- A green archway or bridge.
- A row of five light blue squares.
- A horizontal line with four green dots.
- A horizontal line with two green dots.
- A red rectangular block.
- A row of four orange rectangles.
- A solid yellow rectangle.
- A yellow oval with vertical lines inside.
- A green rectangle containing the number "248".
- A blue rectangle containing the number "13" inside a circle.
- A green oval with the letters "RT" inside.
- A black curved line with three dots along its path.
- A red rectangle containing the text "BI-54".
- A horizontal line with several small black dots.

SEDAČKOVÁ LANOVKA

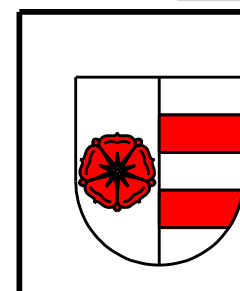

DOKUMENTÁCIA	ÚPN MESTA D.KUBÍN	
STUPEŇ	NÁVRH - ČISTOPIS (VÝREZ)	
NÁZOV VÝKRESU	ŠIRŠIE VZŤAHY	
OBSTARÁVATEĽ	MESTO DOĽNÝ KUBÍN	
VED.ATELIÉRU	ING.ARCH. JÁN KUBINA	Č. ZÁKAZKY 296/2000
HL.RIEŠITEĽ	ING.ARCH.JÁN KUBINA	
AUTOR VÝKRESU	ING.ARCH.JÁN KUBINA	Č. VÝKRESU
MIERKA	1 : 50 000	1
DÁTUM	AUGUST 2004	

ÚPN MESTA DOLNÝ KUBÍN

ZMENY A DOPLNKY č.4 - NÁVRH

LEGENDA


 HRANICE KATASTRÁLNYCH ÚZEMÍ MESTA DOLNÝ KUBÍN


 OBYTNÉ ÚZEMIA - NÁVRH


 PLOCHY REKREÁCIE A TURIZMU - NÁVRH

 PLOCHY VÝZNAMNEJ ZELENÉ A CINTORÍNŮV - NÁVRH
 ZOSUVY PODĽA MŽP SR, 2017
 OZNAČENIE FUNKČNEJ PLOCHY

 ZRUŠ. ROZVOJ. ZÁMERY VRÁTENÉ DO PP

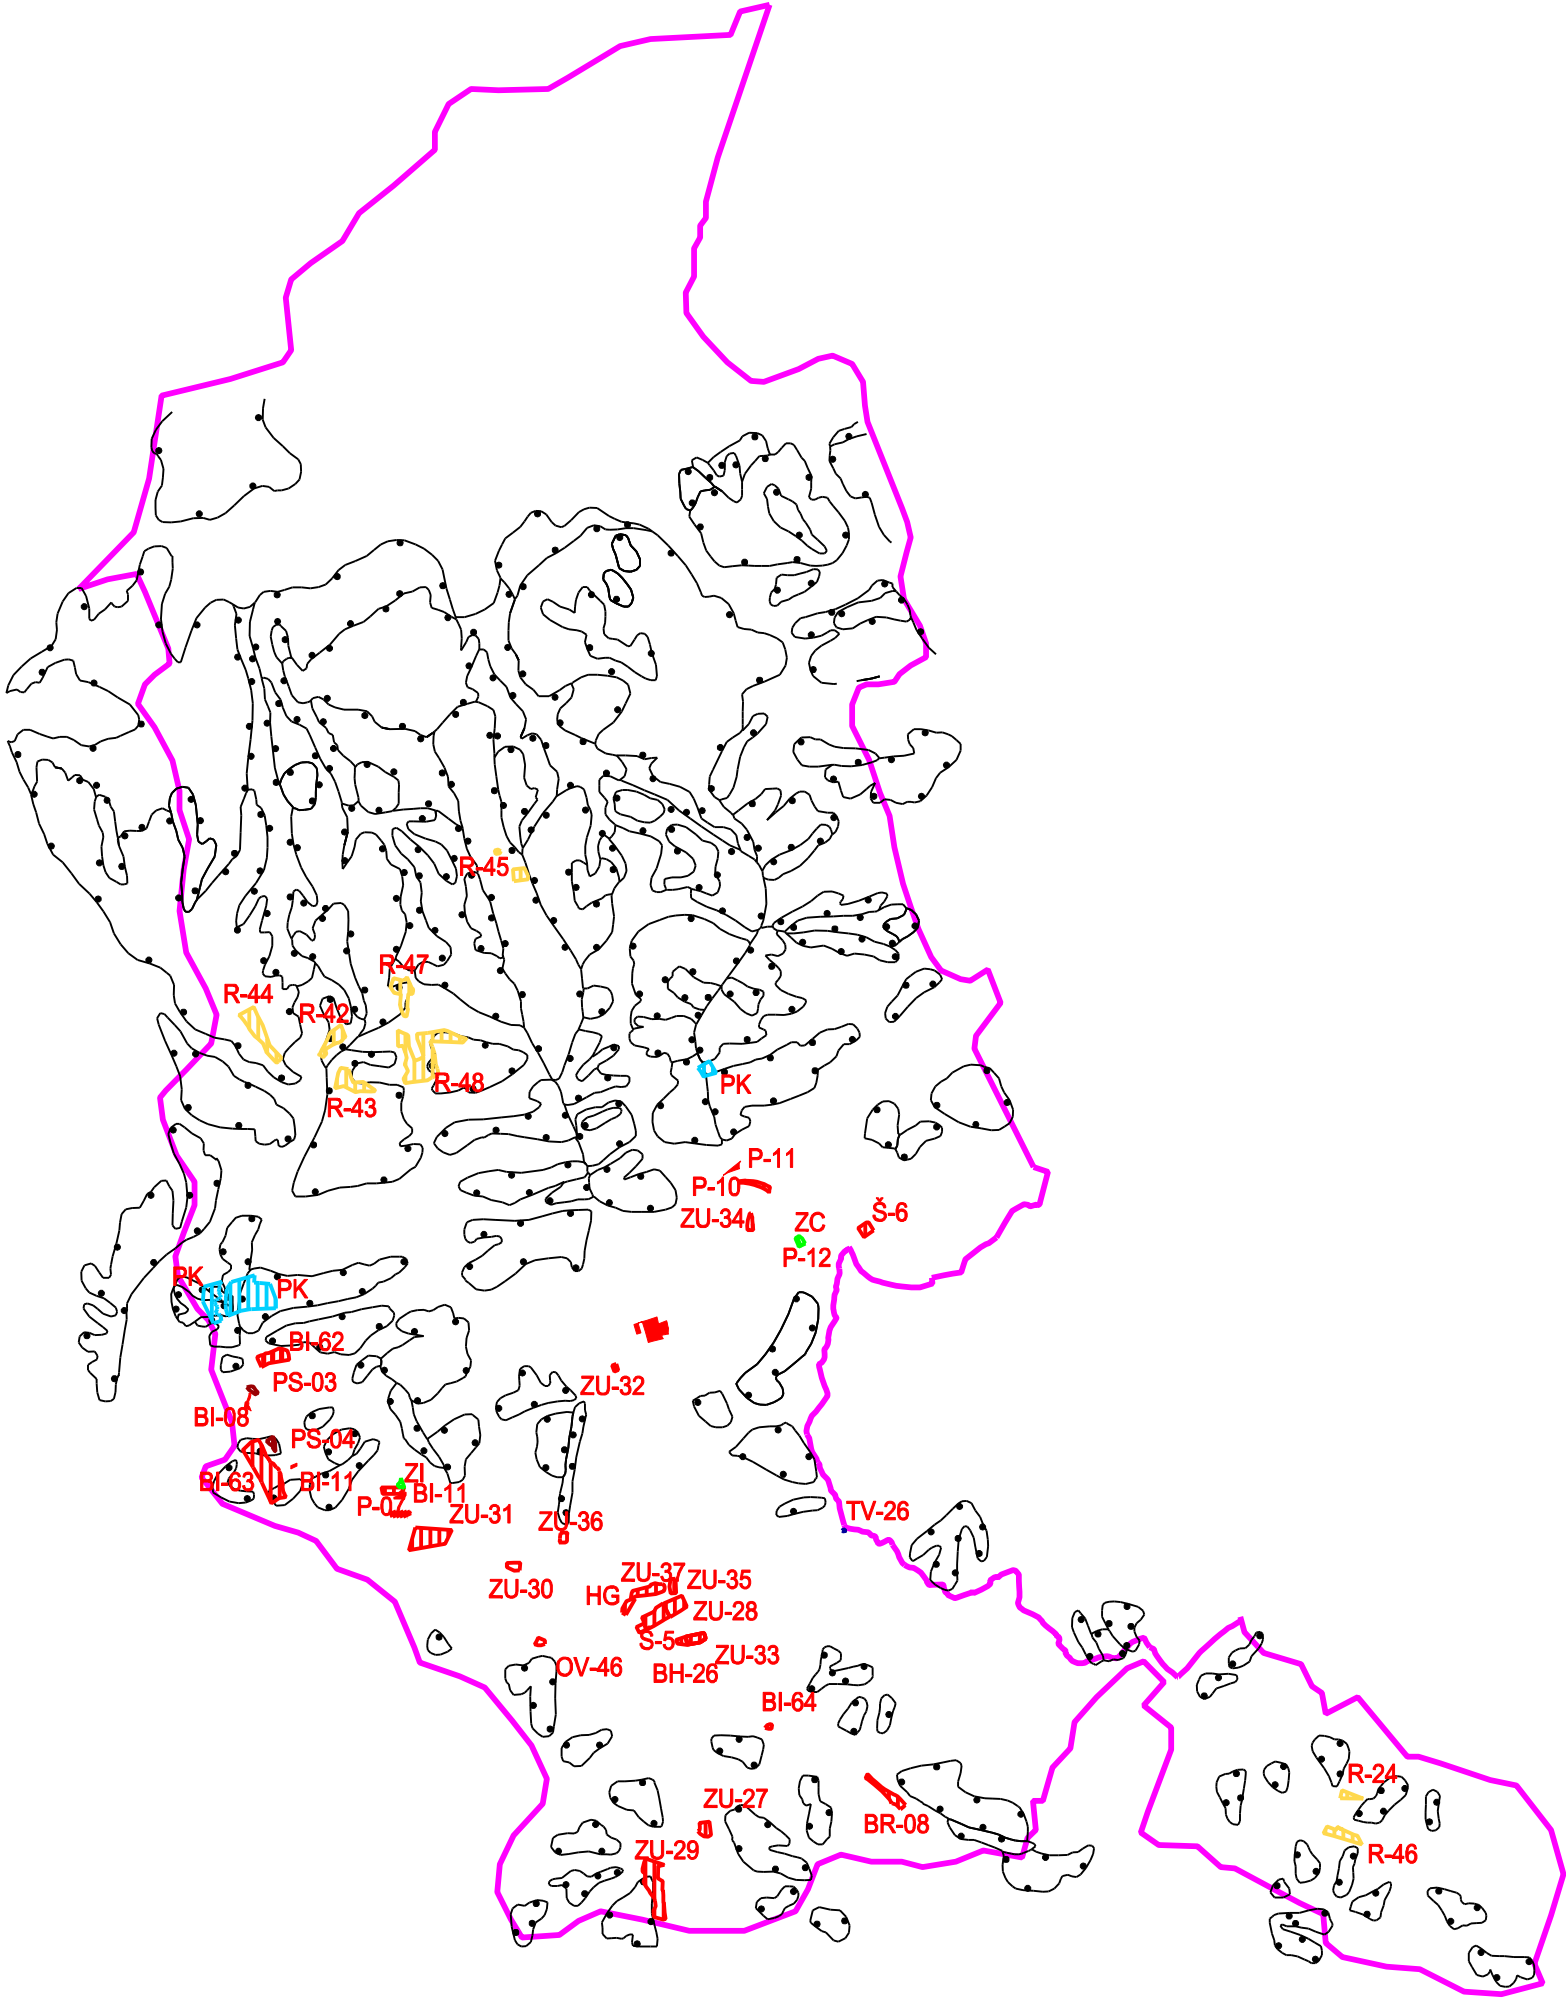

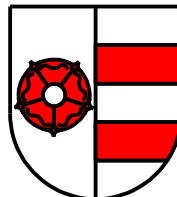
		DOKUMENTÁCIA	ÚPN MESTA D.KUBÍN	
		STUPEŇ	ZMENY A DOPLNKY č.4 - NÁVRH	
		NÁZOV VÝKRESU	ŠIRŠIE VZŤAHY	
		OBSTARÁVATEĽ	MESTO DOLNÝ KUBÍN	
		VED.ATELIÉRU	ING.ARCH. JÁN KUBINA	
		HL.RIEŠITEĽ	ING.ARCH.JÁN KUBINA	
		AUTOR VÝKRESU	ING.ARCH.JÁN KUBINA	Č. ZÁKAZKY
		MIERKA	1 : 50 000	842/2017
		DÁTUM	JANUÁR 2018	Č. VÝKRESU
				1

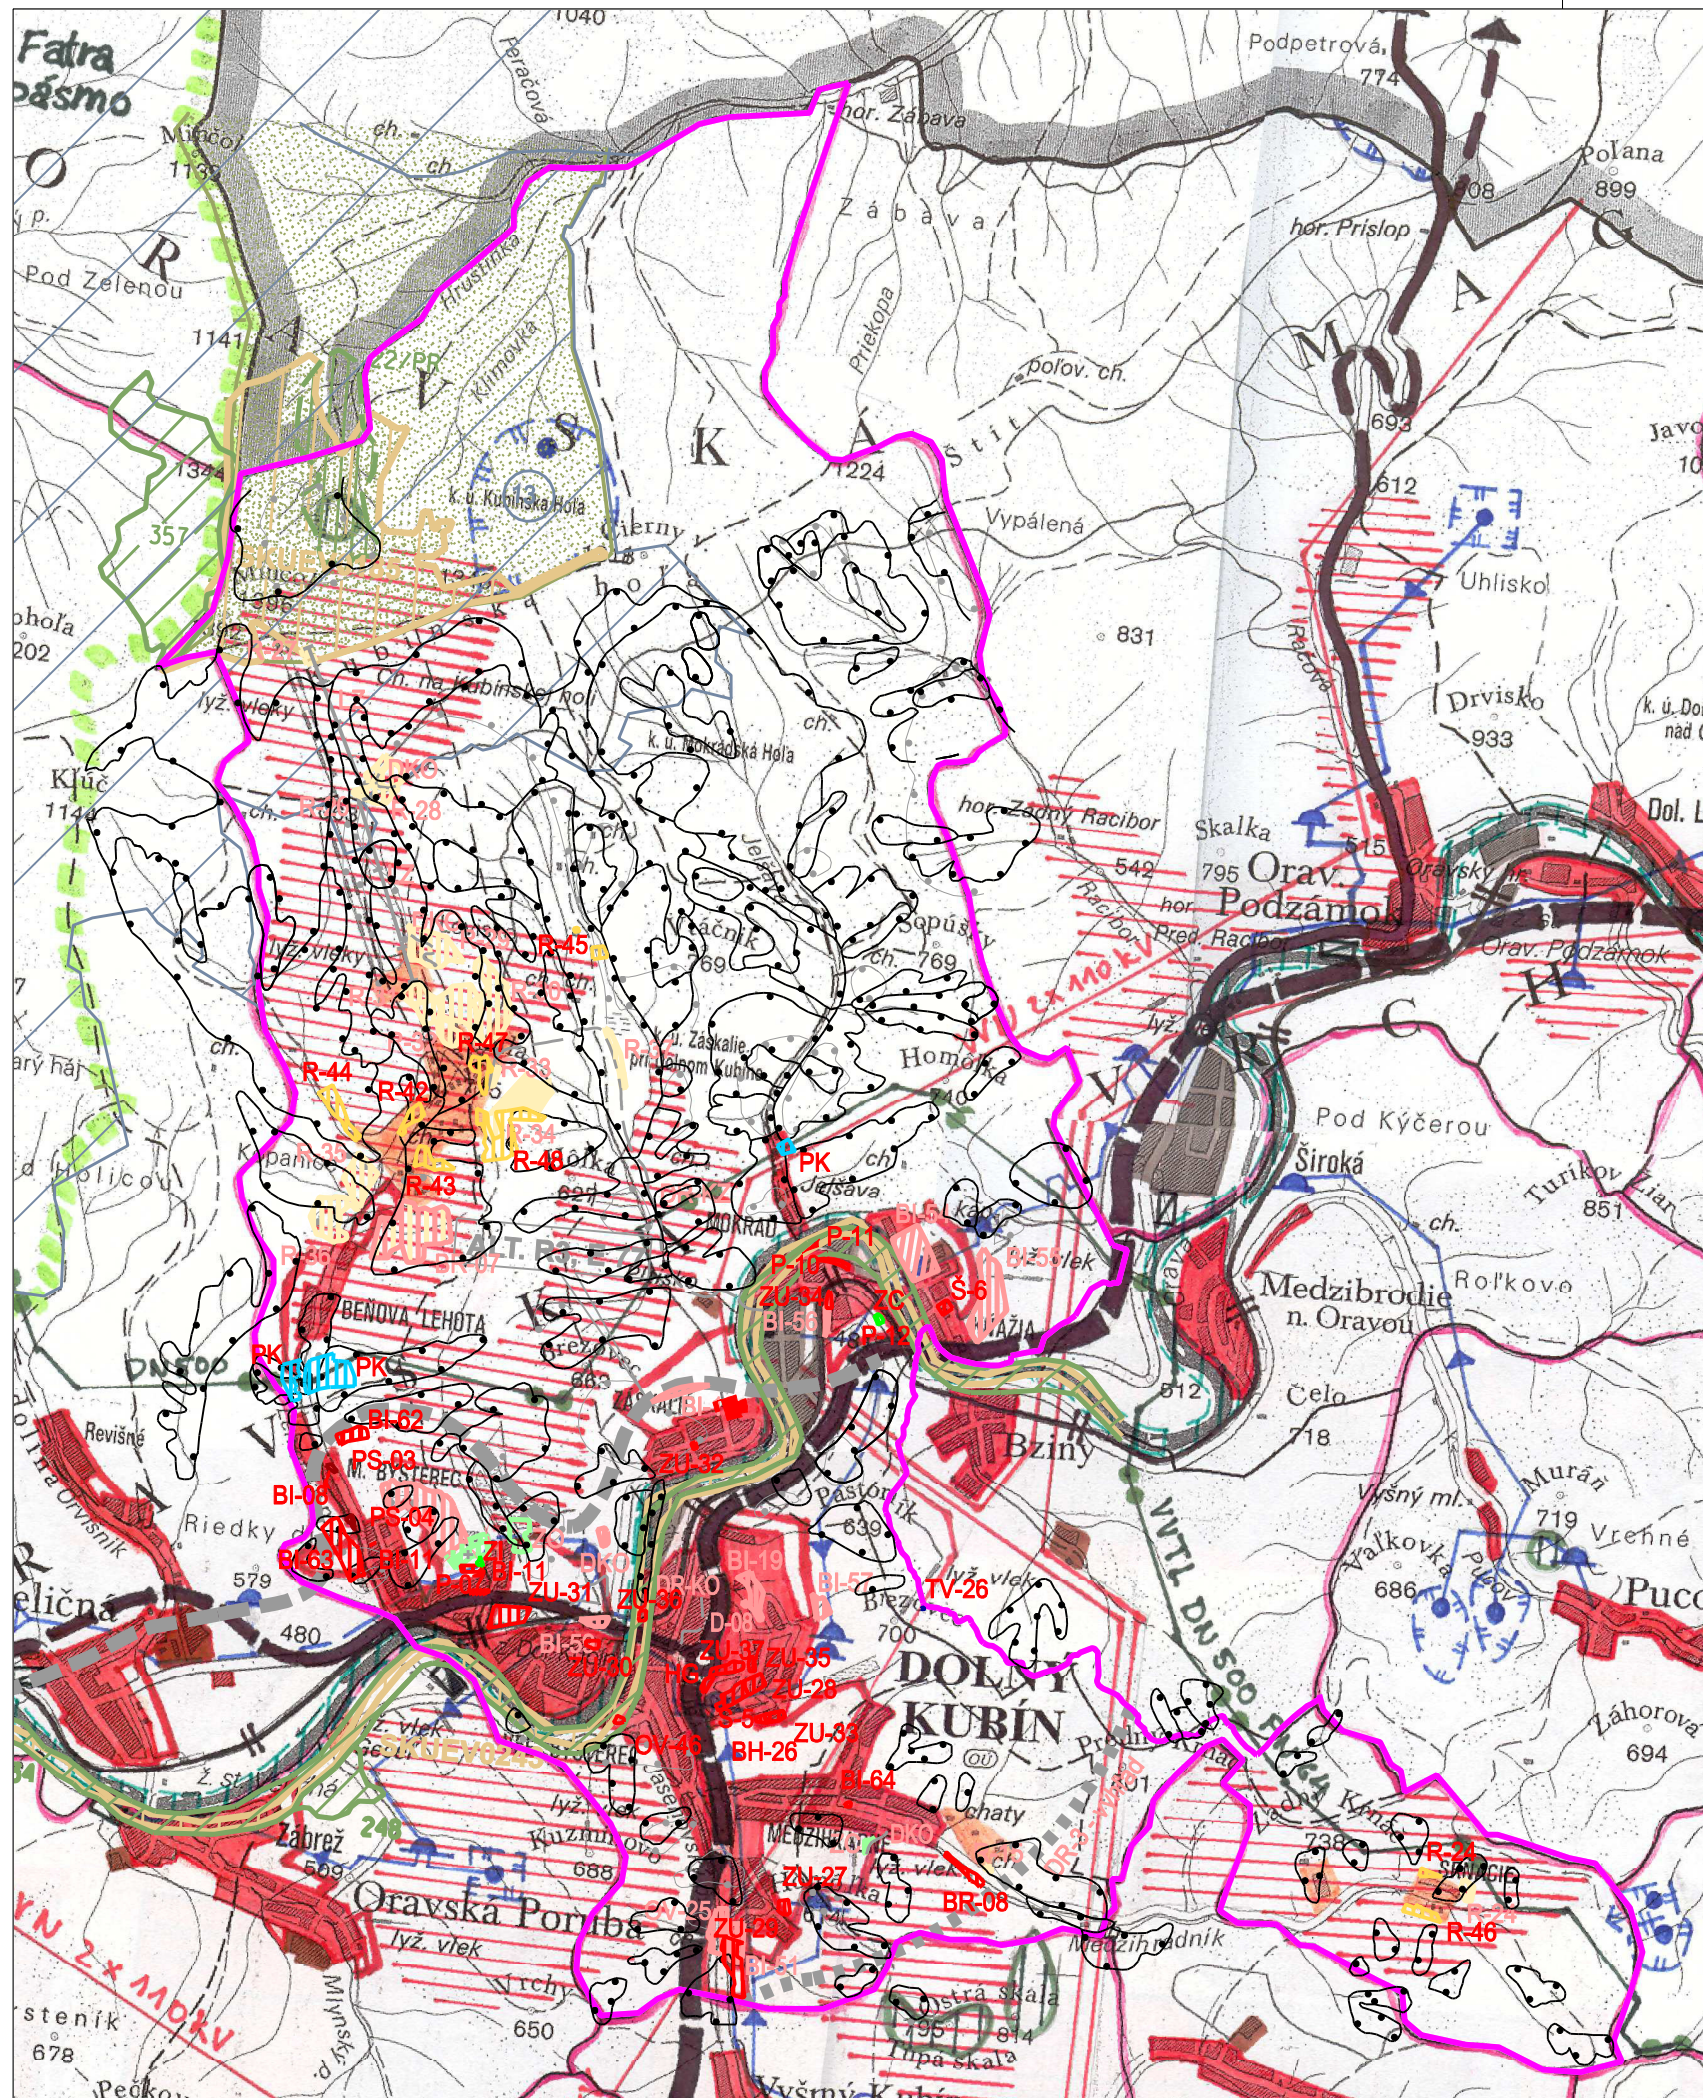


ÚPN MESTA DOLNÝ KUBÍN

ZMENY A DOPLNKY č.4 - NÁVRH

LEGENDA

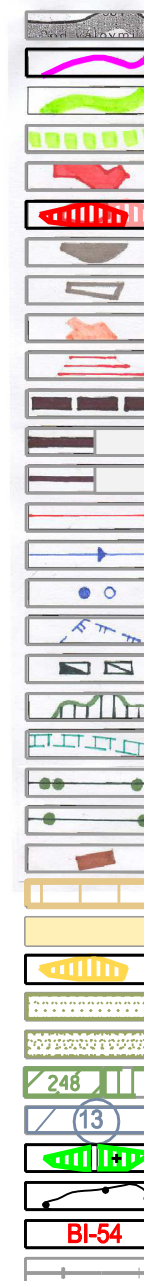

- HRANICE OKRESU
- HRANICE KATASTRÁLNYCH ÚZEMÍ MESTA DOLNÝ KUBÍN
- HRANICE NP MALÁ FATRA
- HRANICE OCHRANNÉHO PÁSMA NP MALÁ FATRA
- OBYTNÉ ÚZEMIA - STAV
- OBYTNÉ ÚZEMIA - NÁVRH
- VÝROBNÉ ÚZEMIA - STAV
- VÝROBNÉ ÚZEMIA - NÁVRH
- REKREAČNÉ ÚZEMIA
- REKREAČNÉ PRIESTORY
- RÝCHLOSTNÉ KOMUNIKÁCIE - NÁVRH
- CESTY I. TRIEDY STAV II NÁVRH
- CESTY II. TRIEDY STAV II NÁVRH
- VN ELEKTRICKÉ VEDENIA
- HLAVNÉ VODOVODNÉ RÁDY
- ZDROJE VODY - STAV, NÁVRH
- OCHRANNÉ PÁSMA VODNÝCH ZDROJOV
- ČOV - STAV, NÁVRH
- ÚZEMIA S 5°OCHR. PODLA ZÁK. O OCHR. PRÍRODY A KRAJINY
- ÚZEMIA SO 4°OCHR. PODLA Z. O OCHR. PRÍRODY A KRAJINY
- VVTL PLYNOVODY
- VTL PLYNOVODY
- AREÁLY POĽNOHOSPODÁRSKEJ PRVOVÝROBY
- NAVROVANÉ CHRÁNENÉ ÚZEMIA EURÓP. VÝZNAMU NATURA 2000
- PLOCHY REKREÁCIE A TURIZMU
- PLOCHY REKREÁCIE A TURIZMU - NÁVRH
- ZÓNA C CHKO HORNÁ ORAVA III °
- ZÓNA D CHKO HORNÁ ORAVA II °
- MALOPLOŠNÉ CHRÁNENÉ ÚZEMIE IV-V
- NÁVRH CHRÁNENÉ VŤAČIE ÚZEMIE
- PLOCHY VÝZNAMNEJ ZELENÉ A CINTORÍNŮV - NÁVRH
- ZOSUVY PODĽA MŽP SR, 2017
- OZNAČENIE FUNKČNEJ PLOCHY
- SEDAČKOVÁ LANOVKA
- ZRUŠ. ROZVOJ. ZÁMERY VRÁTENÉ DO PP

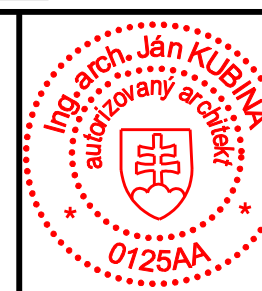

DOKUMENTÁCIA	ÚPN MESTA D.KUBÍN	
STUPEŇ	ZMENY A DOPLNKY č.4 - NÁVRH	
NÁZOV VÝKRESU	ŠIRŠIE VZŤAHY	
OBSTARÁVATEĽ	MESTO DOLNÝ KUBÍN	
VED.ATELIÉRU	ING.ARCH. JÁN KUBINA	Č. ZÁKAZKY 842/2017
HL.ŘIEŠITEĽ	ING.ARCH. JÁN KUBINA	
AUTOR VÝKRESU	ING.ARCH. JÁN KUBINA	Č. VÝKRESU 1
MIERKA	1 : 50 000	
DÁTUM	JANUÁR 2018	