


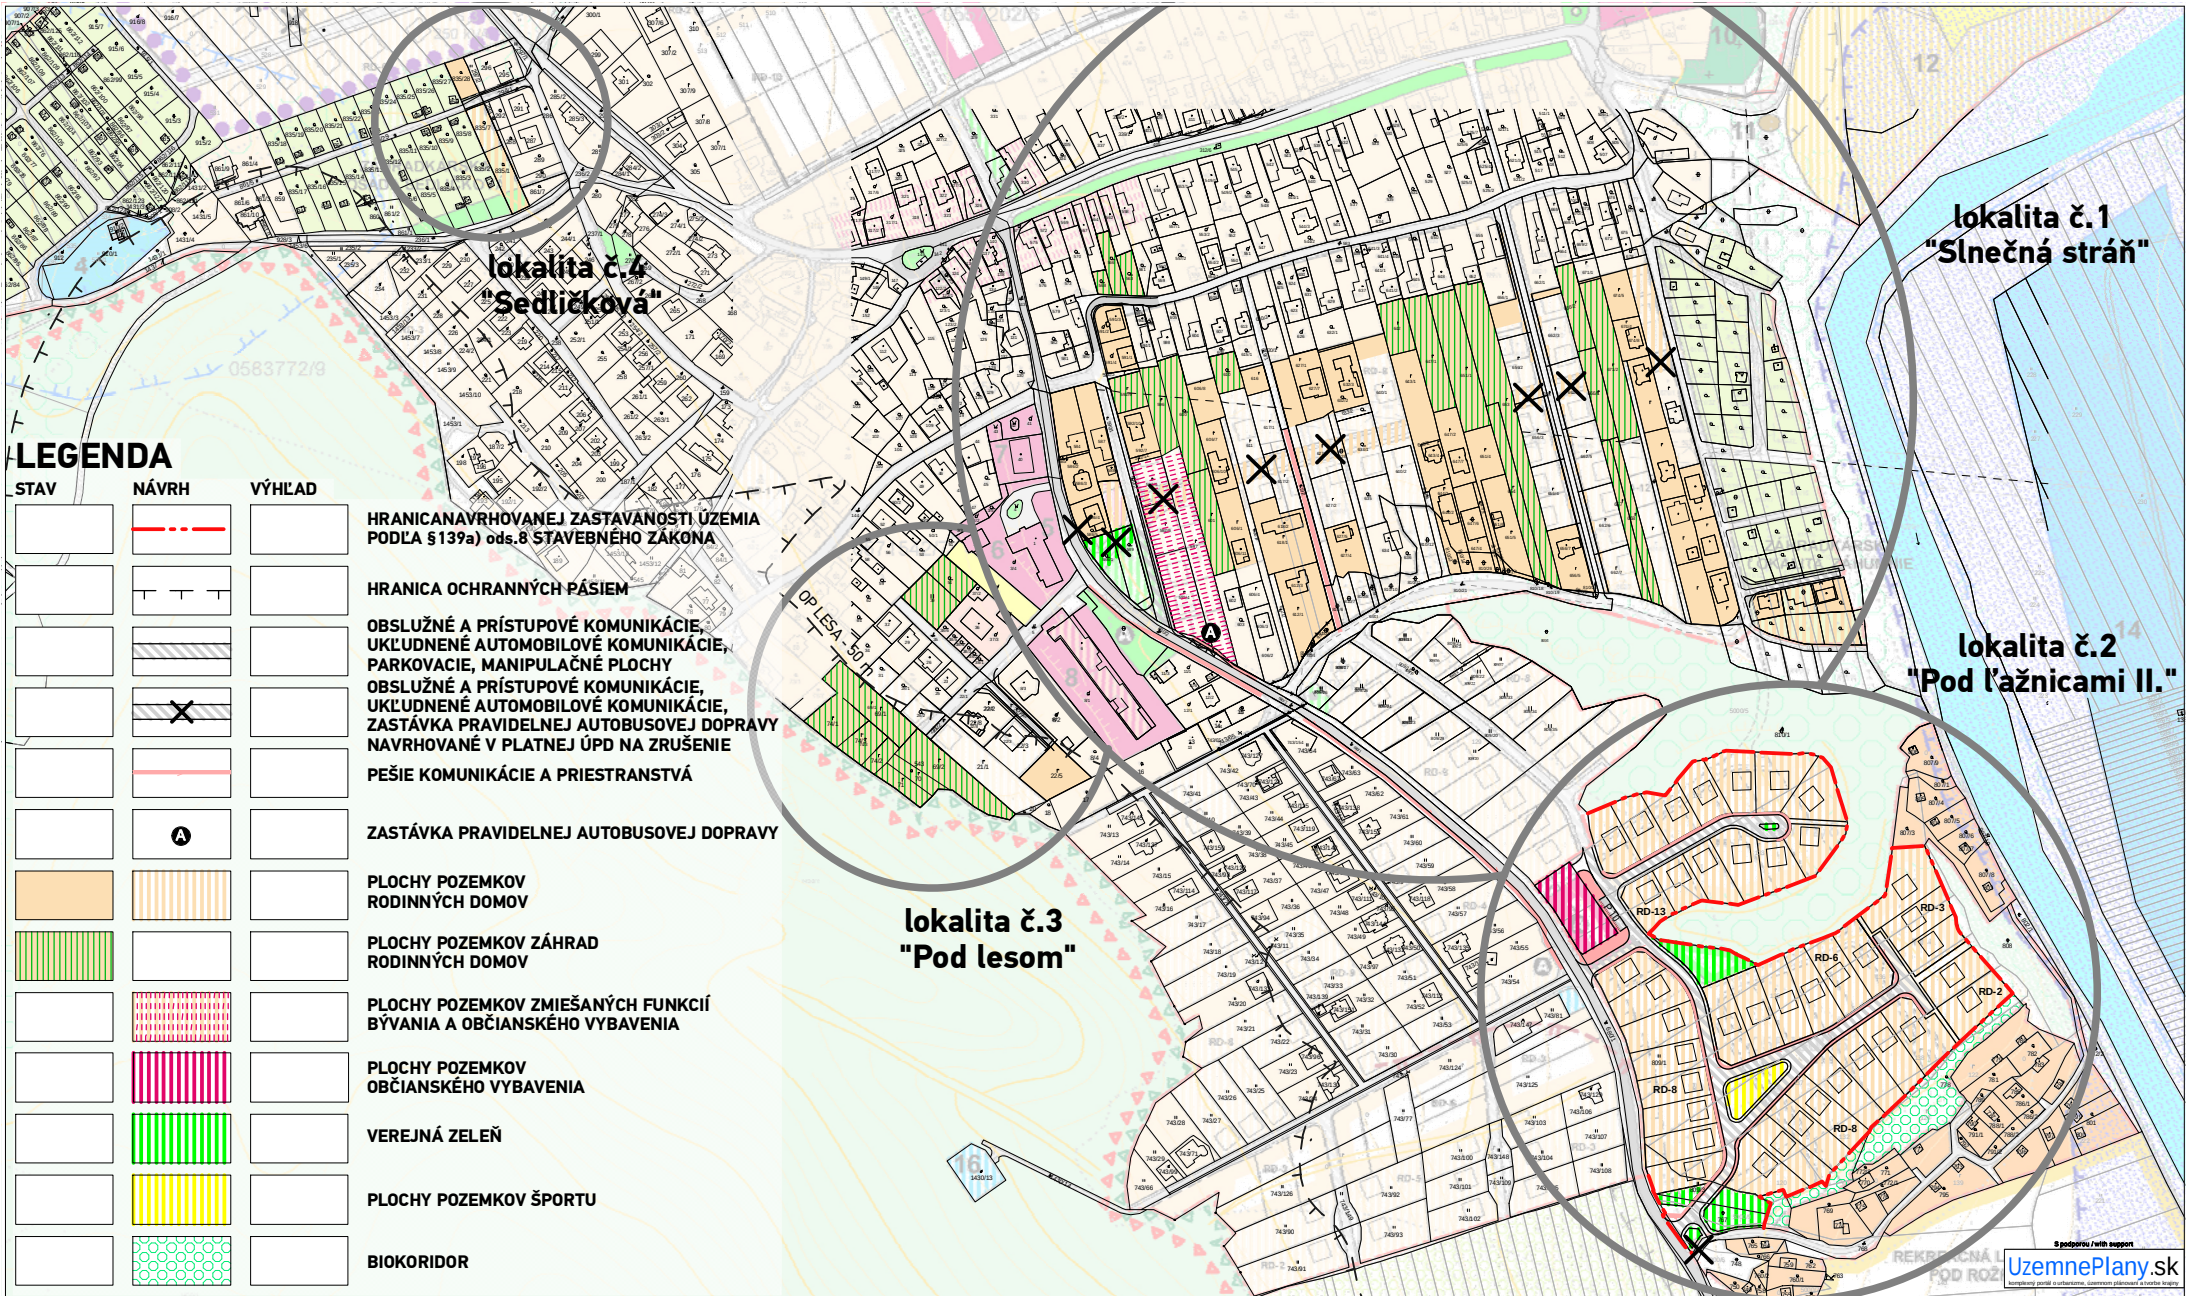

LEGENDA		
STAV	NÁVRH	VÝHLAD

HRANICA NAVRHOVANEJ ZASTAVANOSTI ÚZEMIA PODĽA §139a) ods.8 STAVEBNÉHO ZÁKONA

HRANICA OCHRANNÝCH PÁSIEM

OBSLUŽNÉ A PRÍSTUPOVÉ KOMUNIKÁCIE, UKLUDNENÉ AUTOMOBILOVÉ KOMUNIKÁCIE, PARKOVACIE, MANIPULAČNÉ PLOCHY

OBSLUŽNÉ A PRÍSTUPOVÉ KOMUNIKÁCIE, UKLUDNENÉ AUTOMOBILOVÉ KOMUNIKÁCIE, ZASTÁVKA PRAVIDELNEJ AUTOBUSOVEJ DOPRAVY

NAVRHOVANÉ V PLATNEJ ÚPD NA ZRUŠENIE PEŠIE KOMUNIKÁCIE A PRIESTRANSTVÁ

ZASTÁVKA PRAVIDELNEJ AUTOBUSOVEJ DOPRAVY

PLOCHY POZEMKOV RODINNÝCH DOMOV

PLOCHY POZEMKOV ZÁHRAD RODINNÝCH DOMOV

PLOCHY POZEMKOV ZMIEŠANÝCH FUNKCIÍ BÝVANIA A OBČIANSKEHO VYBAVENIA

PLOCHY POZEMKOV OBČIANSKEHO VYBAVENIA

VEREJNÁ ZELEŇ

PLOCHY POZEMKOV ŠPORTU

BIOKORIDOR

SCHVAĽOVACÍ ORGÁN: **OBCENÉ ZASTUPITEĽSTVO SOKOL'**

ČÍSLO UZNESENIA:

DÁTUM SCHVÁLENIA:

ZÁVAZNÁ ČASŤ VYHLÁSENÁ VZN Č.

PEČIATKA

STAROSTKA OBCE SOKOL'

ING. MARTINA DUTKOVÁ, PhD.

SCHVAĽOVACIA DOLOŽKA

atrium

ARCHITEKTI

Mlynská 27, 040 01 Košice

T/F: +421 55 62 315 87

architekti@atriumstudio.sk

www.atriumstudio.sk

NÁZOV VÝKRESU: **Komplexný výkres priestorového usporiadania a funkčného využívania zastavaného územia**

NÁZOV / ČÍSLO LOKALITY PRE ZaD:	Č.V. PŮVODNEJ ÚPD:
lokalita č.1 - "Slnčná stráň"	3'
lokalita č.2 - "Pod ťažnicami II."	
lokalita č.3 - "Pod lesom"	
lokalita č.4 - "Sedličková"	

Č.V. ZaD č.6:

2

1 : 5 0 0 0