


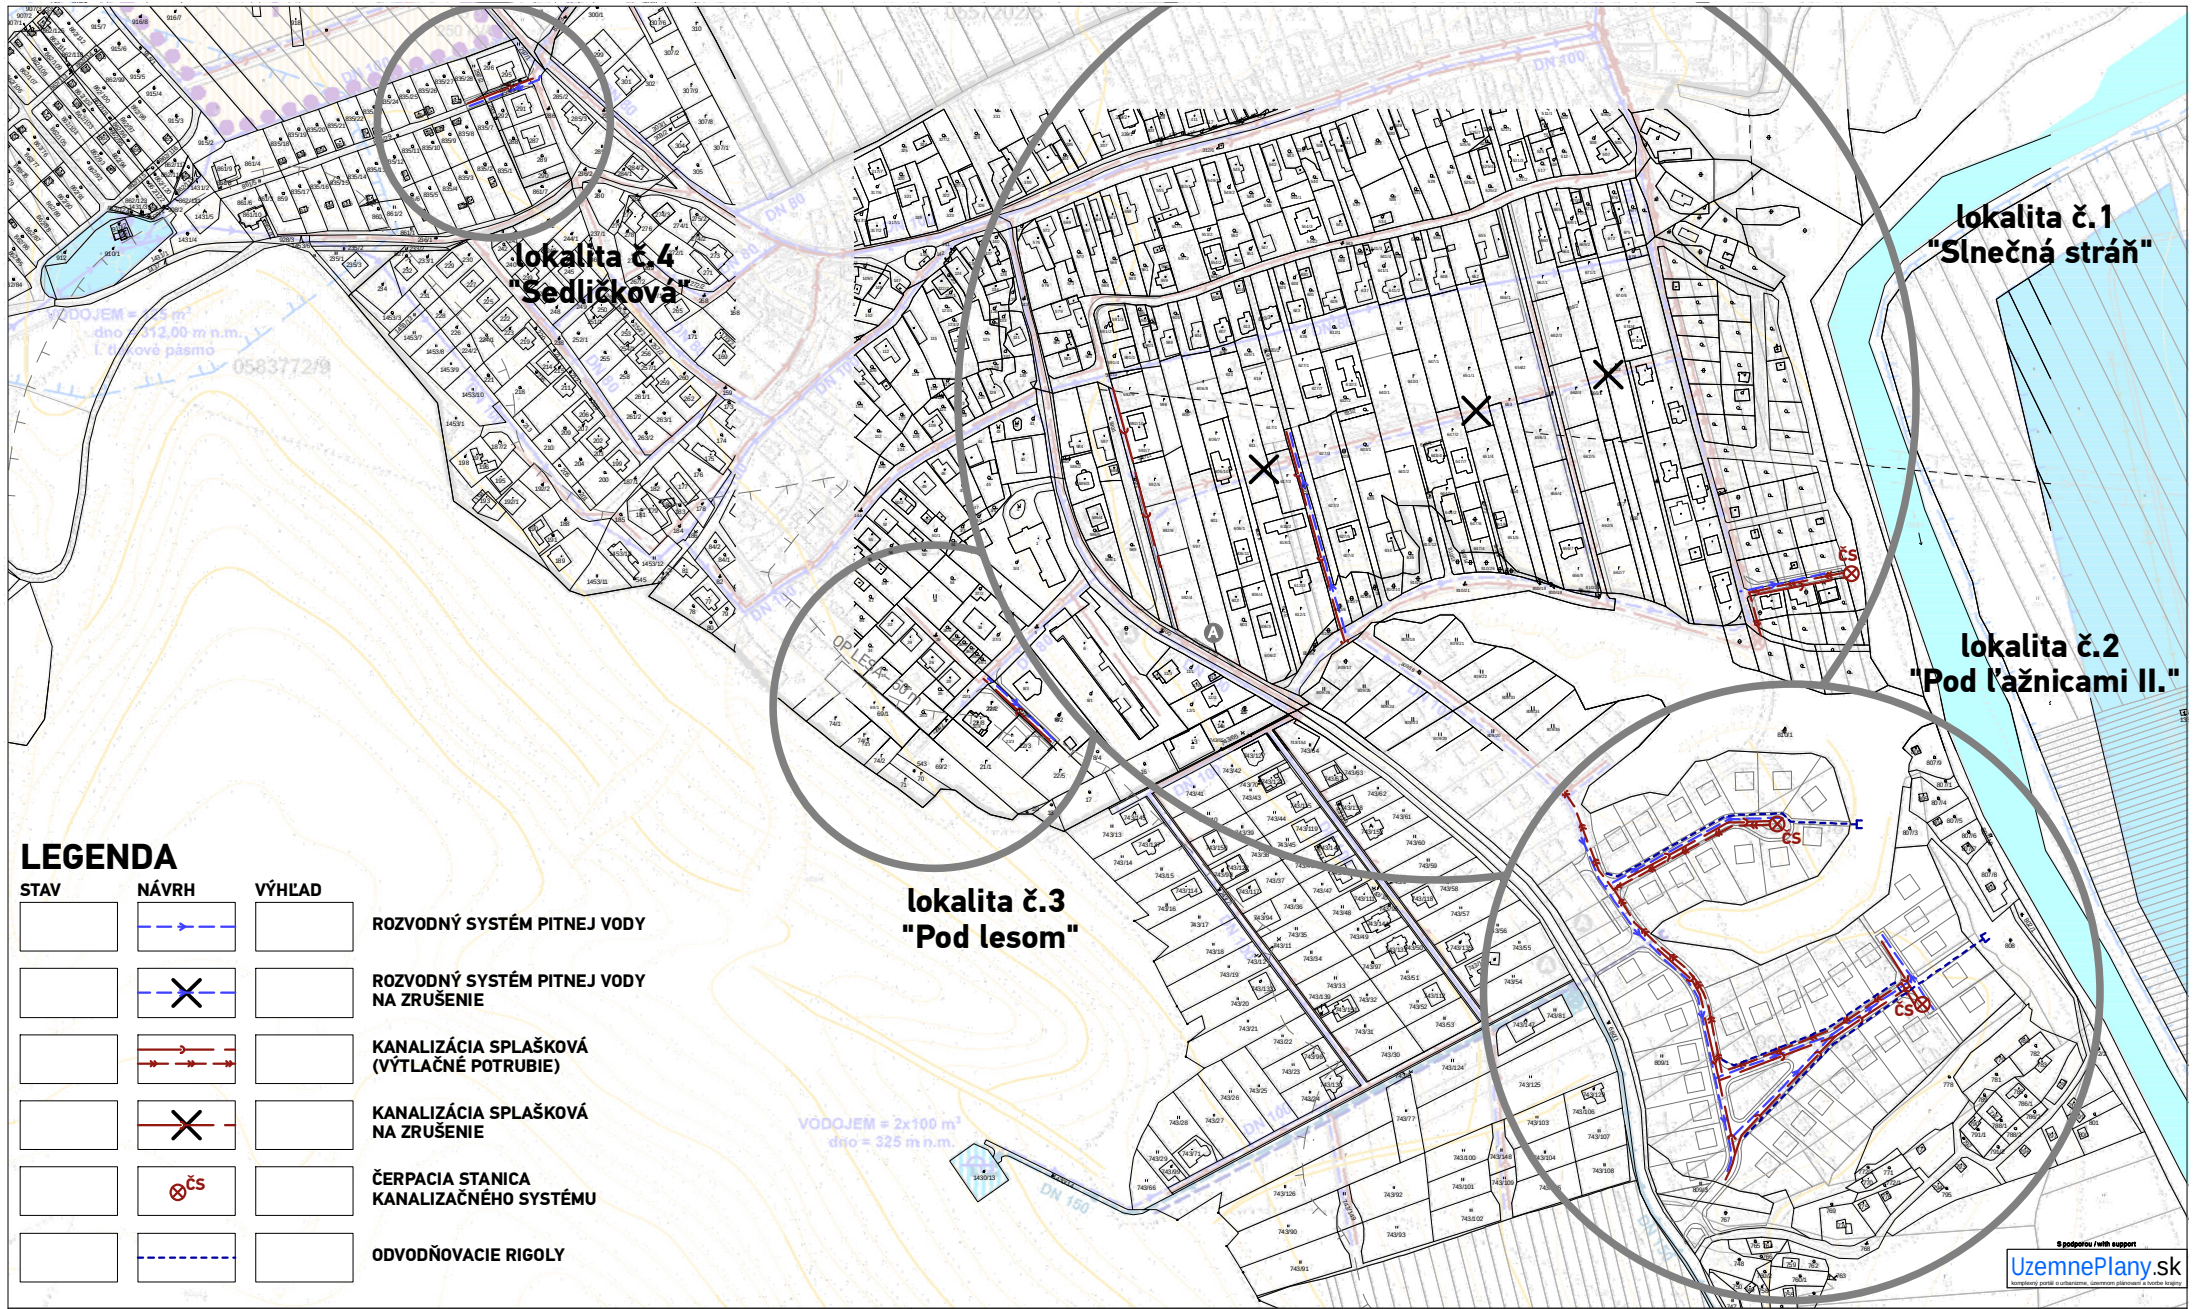

STAV	NÁVRH	VÝHLAD

ROZVODNÝ SYSTÉM PITNEJ VODY

ROZVODNÝ SYSTÉM PITNEJ VODY
NA ZRUŠENIE

KANALIZÁCIA SPLAŠKOVÁ
(VÝTLAČNÉ POTRUBIE)

KANALIZÁCIA SPLAŠKOVÁ
NA ZRUŠENIE

ČERPACIA STANICA
KANALIZAČNÉHO SYSTÉMU

ODVODŇOVACIE RIGOLY

ÚPN OBCE SOKOL' - Zmeny a doplnky č.6

SCHVALOVACÍ ORGÁN: OBECNÉ ZASTUPITELSTVO SOKOL'

ČÍSLO UZNESENIA:

DÁTUM SCHVÁLENIA:

ZÁVÄZNÁ ČASŤ

VYHLÁSENÁ VZN Č.:

STAROSTKA OBCE SOKOL'

ING. MARTINA DUTKOVÁ, PhD.

PEČIATKA

STAROSTKA OBCE SOKOL'

ING. MARTINA DUTKOVÁ, PhD.

SCHVALOVACIA DOLOŽKA

atrium

ARCHITEKTI

Mlynská 27, 040 01 Košice

T/F: +421 55 62 315 87

architekti@atriumstudio.sk

www.atriumstudio.sk

NÁZOV VÝKRESU: Výkres verejného technického vybavenia: zásobovanie pitnou vodou, odkanalizovanie, vodné toky

NÁZOV / ČÍSLO LOKALITY PRE ZaD:

lokalita č.1 - "Slnčná stráň"

lokalita č.2 - "Pod ťažnicami II."

lokalita č.3 - "Pod lesom"

lokalita č.4 - "Sedličková"

Č.V. PŮVODNEJ ÚPD:

4a

1:5 000

Č.V. ZaD č.6:

3