


ÚZEMNÝ PLÁN OBCE VEĽKÝ SLAVKOV

- rok 2000

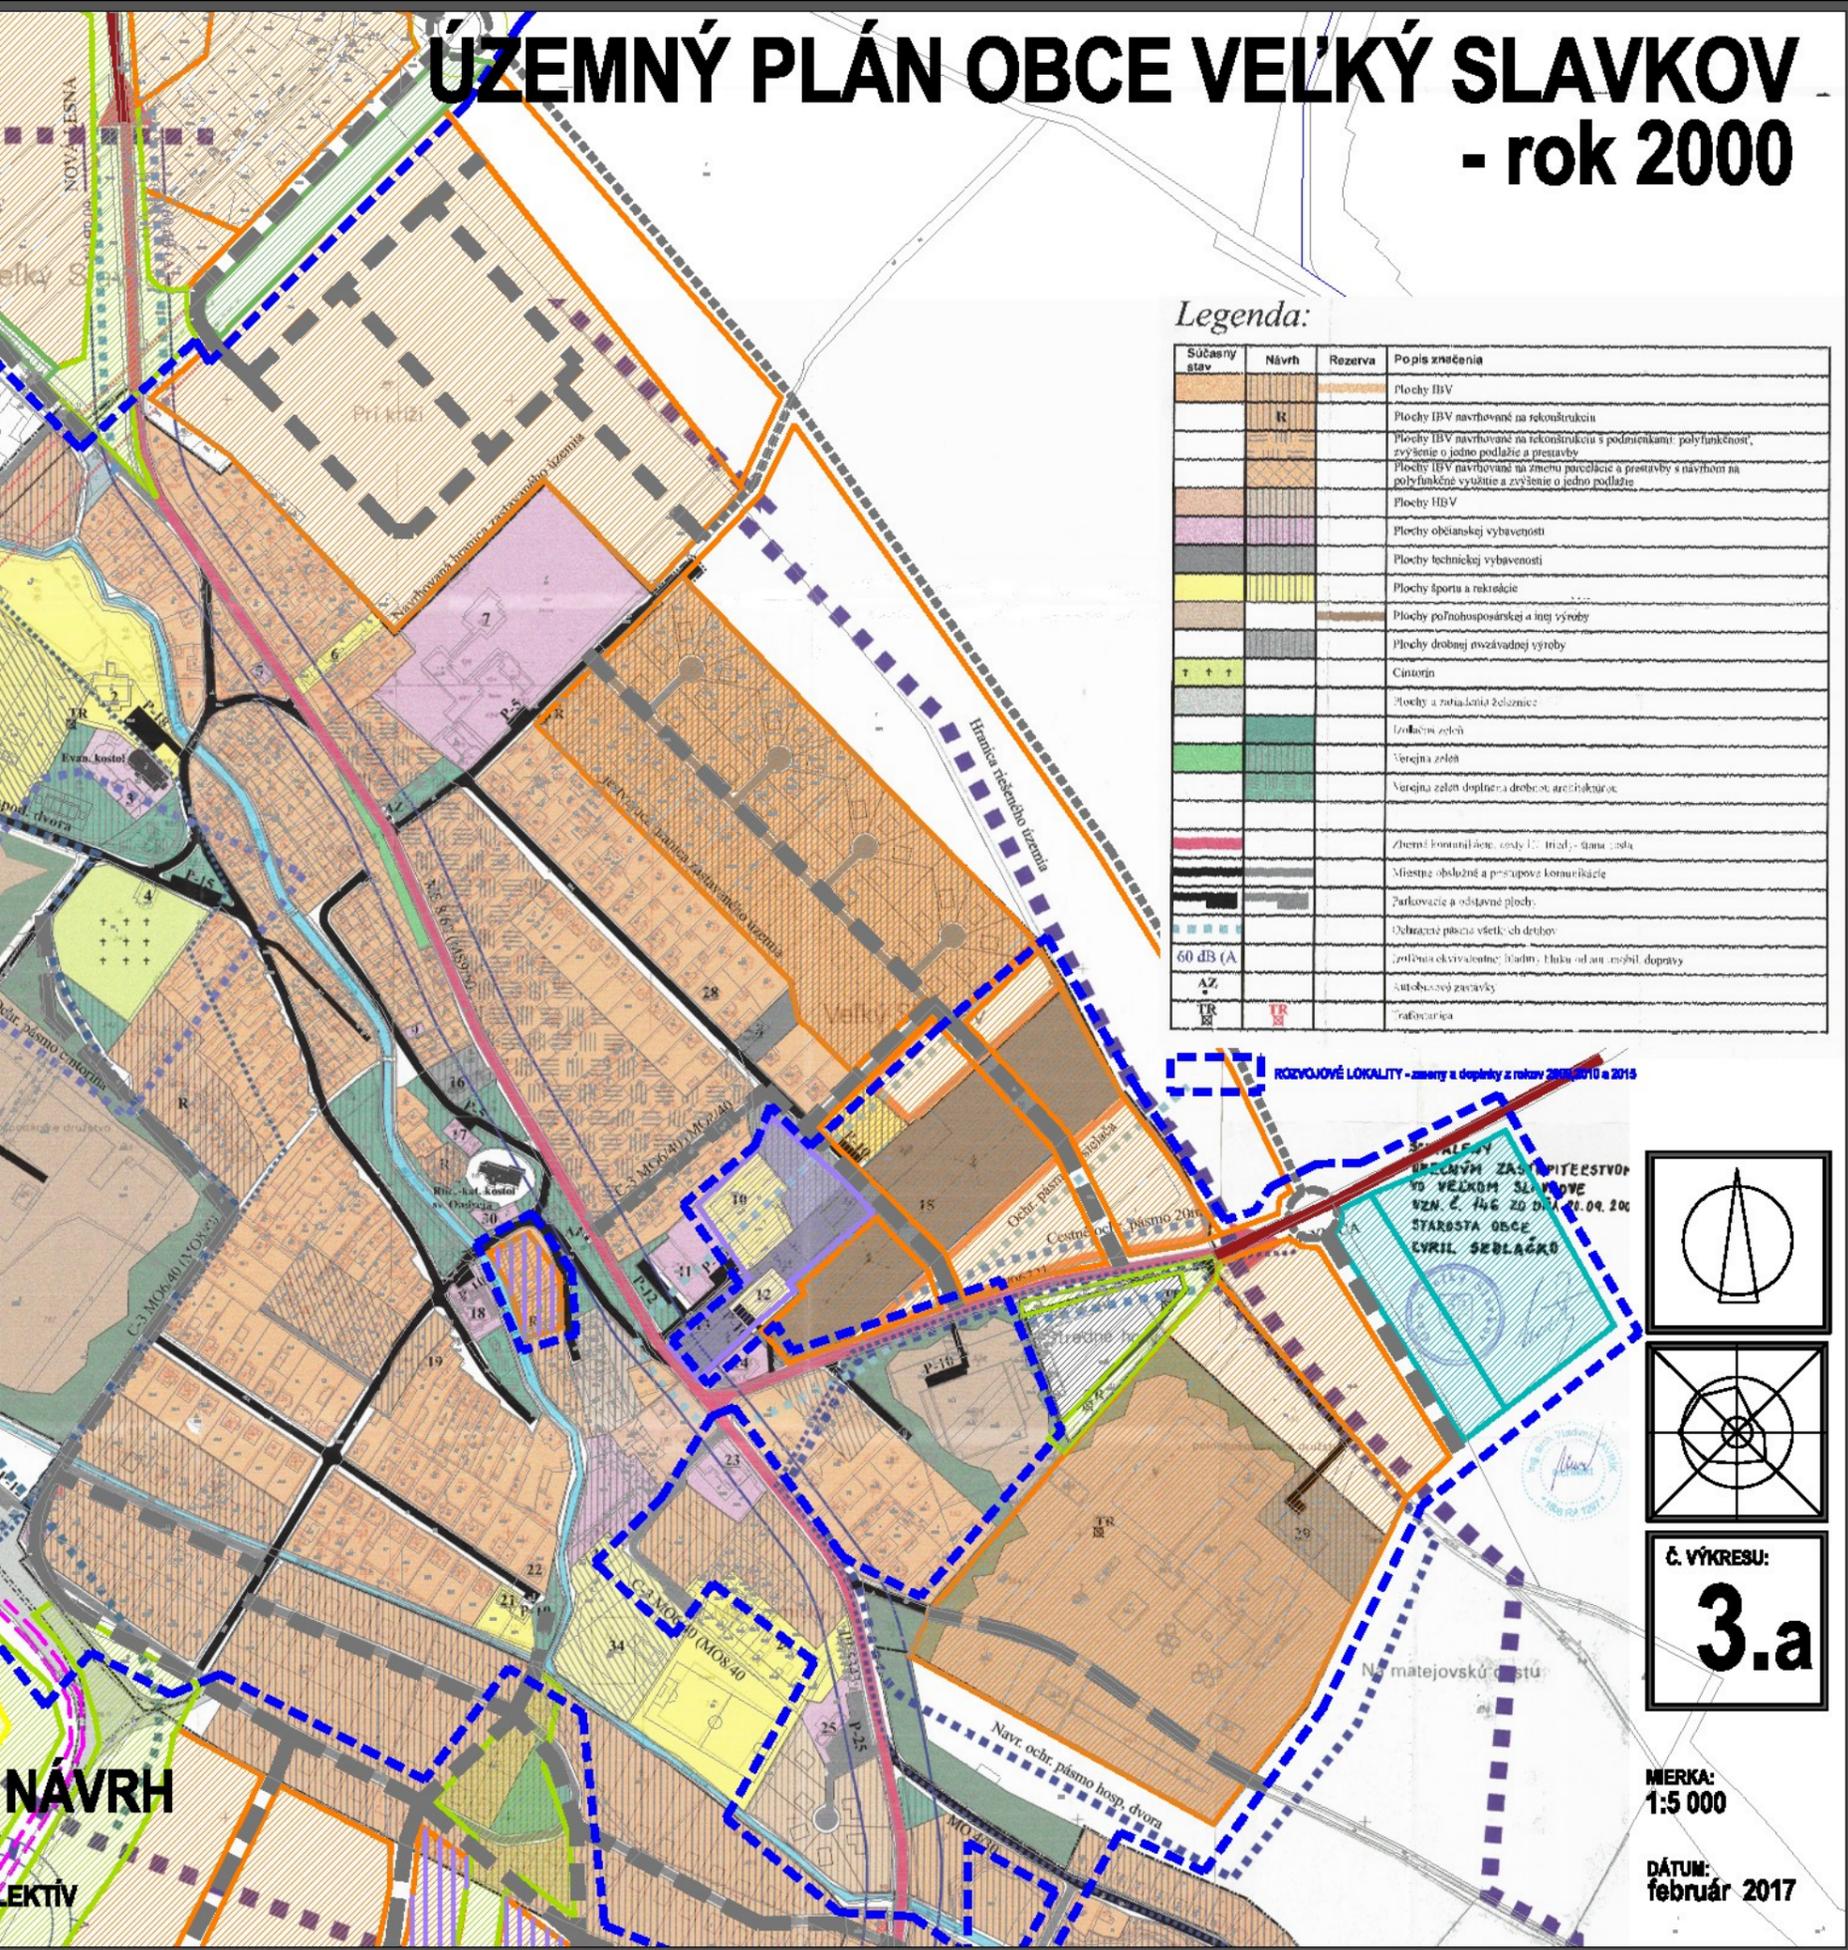

Legenda:

Súčasný stav	Návrh	Rezerva	Popis značenia
			Plochy BV
	R		Plochy BV navrhované na rekonštrukciu
			Plochy BV navrhované na rekonštrukciu s podmienkami: polyfunkčnosť, zvýšenie o jedno podlažie a prestavby
			Plochy BV navrhované na zmenu poradia a prestavby s návrhom na polyfunkčné využitie a zvýšenie o jedno podlažie
			Plochy BV
			Plochy občianskej vybavenosti
			Plochy technickej vybavenosti
			Plochy športu a rekreácie
			Plochy poľnohospodárskej a inej výroby
			Plochy drobných remeselných výroby
			Cintorín
			Plochy a natáčania železnice
			Zeleň lokálna
			Zeleň verejná
			Zeleň doplnená detskou architektúrou
			Zemné konštrukcie: cesty I., trasy, štána, voda
			Miestna oblasť a prístupové komunikácie
			Parkovacie a odstavňové plochy
			Odstránenie písača viet, ch drobné
			60 dB (A)
			60 dB (A)
			Autobusové zastávky
			Práčovňa

ROZVOJOVÉ LOKALITY - zameranie a doplnky z rokov 2000, 2010 a 2015

VEĽKÝ SLAVKOV
 ÚZEMNÝ ZÁSADNÝ PLÁN
 VZN. Č. 146 ZD DŮM 21.09.200
 STAROSTA OBCE
 KYRIL SEBLAČKO



Č. VÝKRESU:
3.a

MERKA:
 1:5 000

DÁTUM:
 február 2017

NÁVRH
 LEKTIV