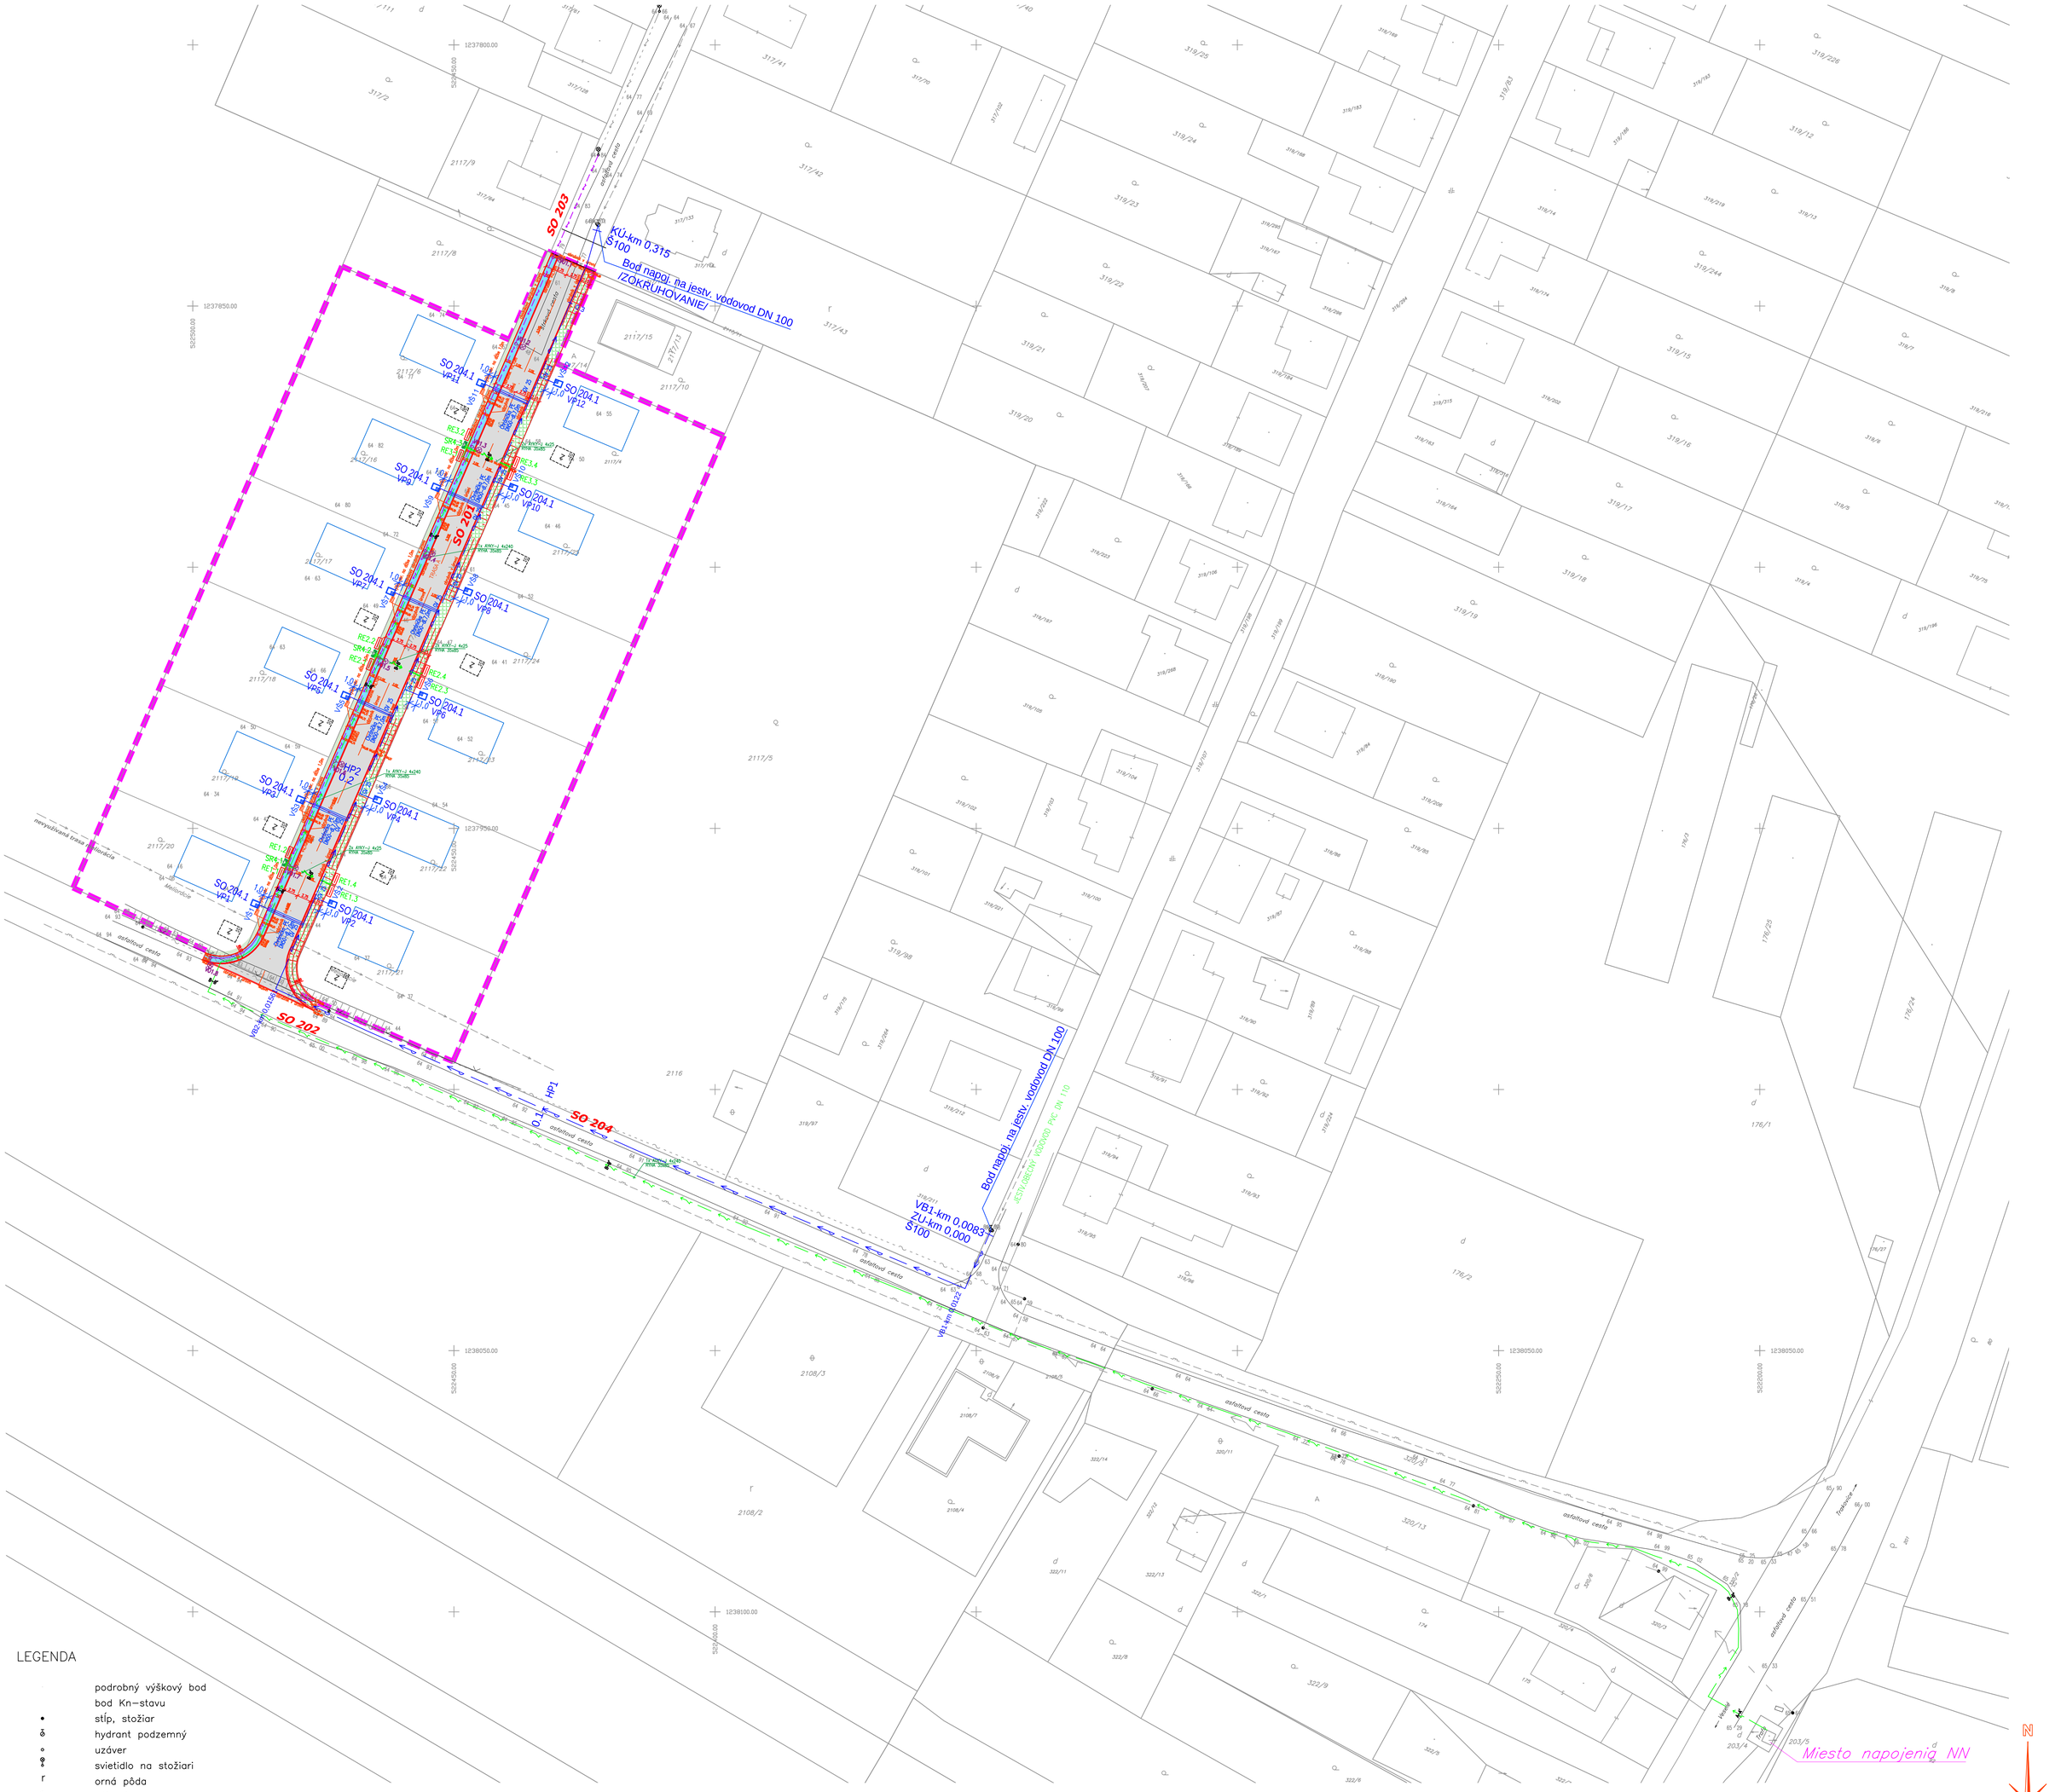


LEGENDA

- podrobný výškový bod
- bod Kn–stavu
- stĺp, stožiar
- hydrant podzemný
- uzáver
- svietidlo na stožiari
- orná pôda
- záhrada
- ovocný sad
- trvalý travný porast
- cintorín
- neplodná pôda
- dvor + ost. stav. plocha
- cesta + komunikácia
- ostatná plocha
- vodný tok
- vodná plocha
- budova murovaná

- stav registra CKN
- drôtený, kovový plot
- vodovodné potrubie (bez rozlíšenia druhu) podz. over.
- plynovodné potrubie nízkotlaké podz. over.
- vonkajšie silové vedenie nízkeho napätia – NN nadz.
- oznamovacie vedenie nadz.

Stavebné objekty

SO 201 Komunikácie a spevnené plochy
SO 202 RozvodyNN
SO 203 Verejné osvetlenie
SO 204 Rozšírenie verejného vodovodu
SO 204.1 Vodovodné prípojky

LEGENDA

- Komunikácia - betón
- Chodníky - zámková dlažba
- Sadové úpravy - zeleň
- Sadové úpravy - vsakovací rigol
- Hranica riešeného územia

Súradnicový systém : S-JTSK
Výškový systém : Bpv

Prolustop s.r.o.

Zodp. projektant	Vypracoval	
Ing. arch. Boris Oprchal	Ing. Karol Hrdlička	e-mail: miroslav.sulik@prolustop.sk
Investor	**Borrex spol. s r.o., Borovce 230, 922 09**	Zákazka č. 2017-50 / Contract No.
Miesto	**Borovce,parc. č. 217/4, 217/6, 217/7, 217/16, 217/17, 217/18, 217/19, 217/20, 217/21, 217/22, 217/23, 217/24, 217/25 , , k.ú. Borovce**	
Stavba / Building	**IBV Borovce**	Dátum 2017-12 / Σ Formátov 6
Objekt		
Názov výkresu	**Celková situácia**	Výkr. číslo **001** / Mierka 1:500 / Stupeň PD **DSP**