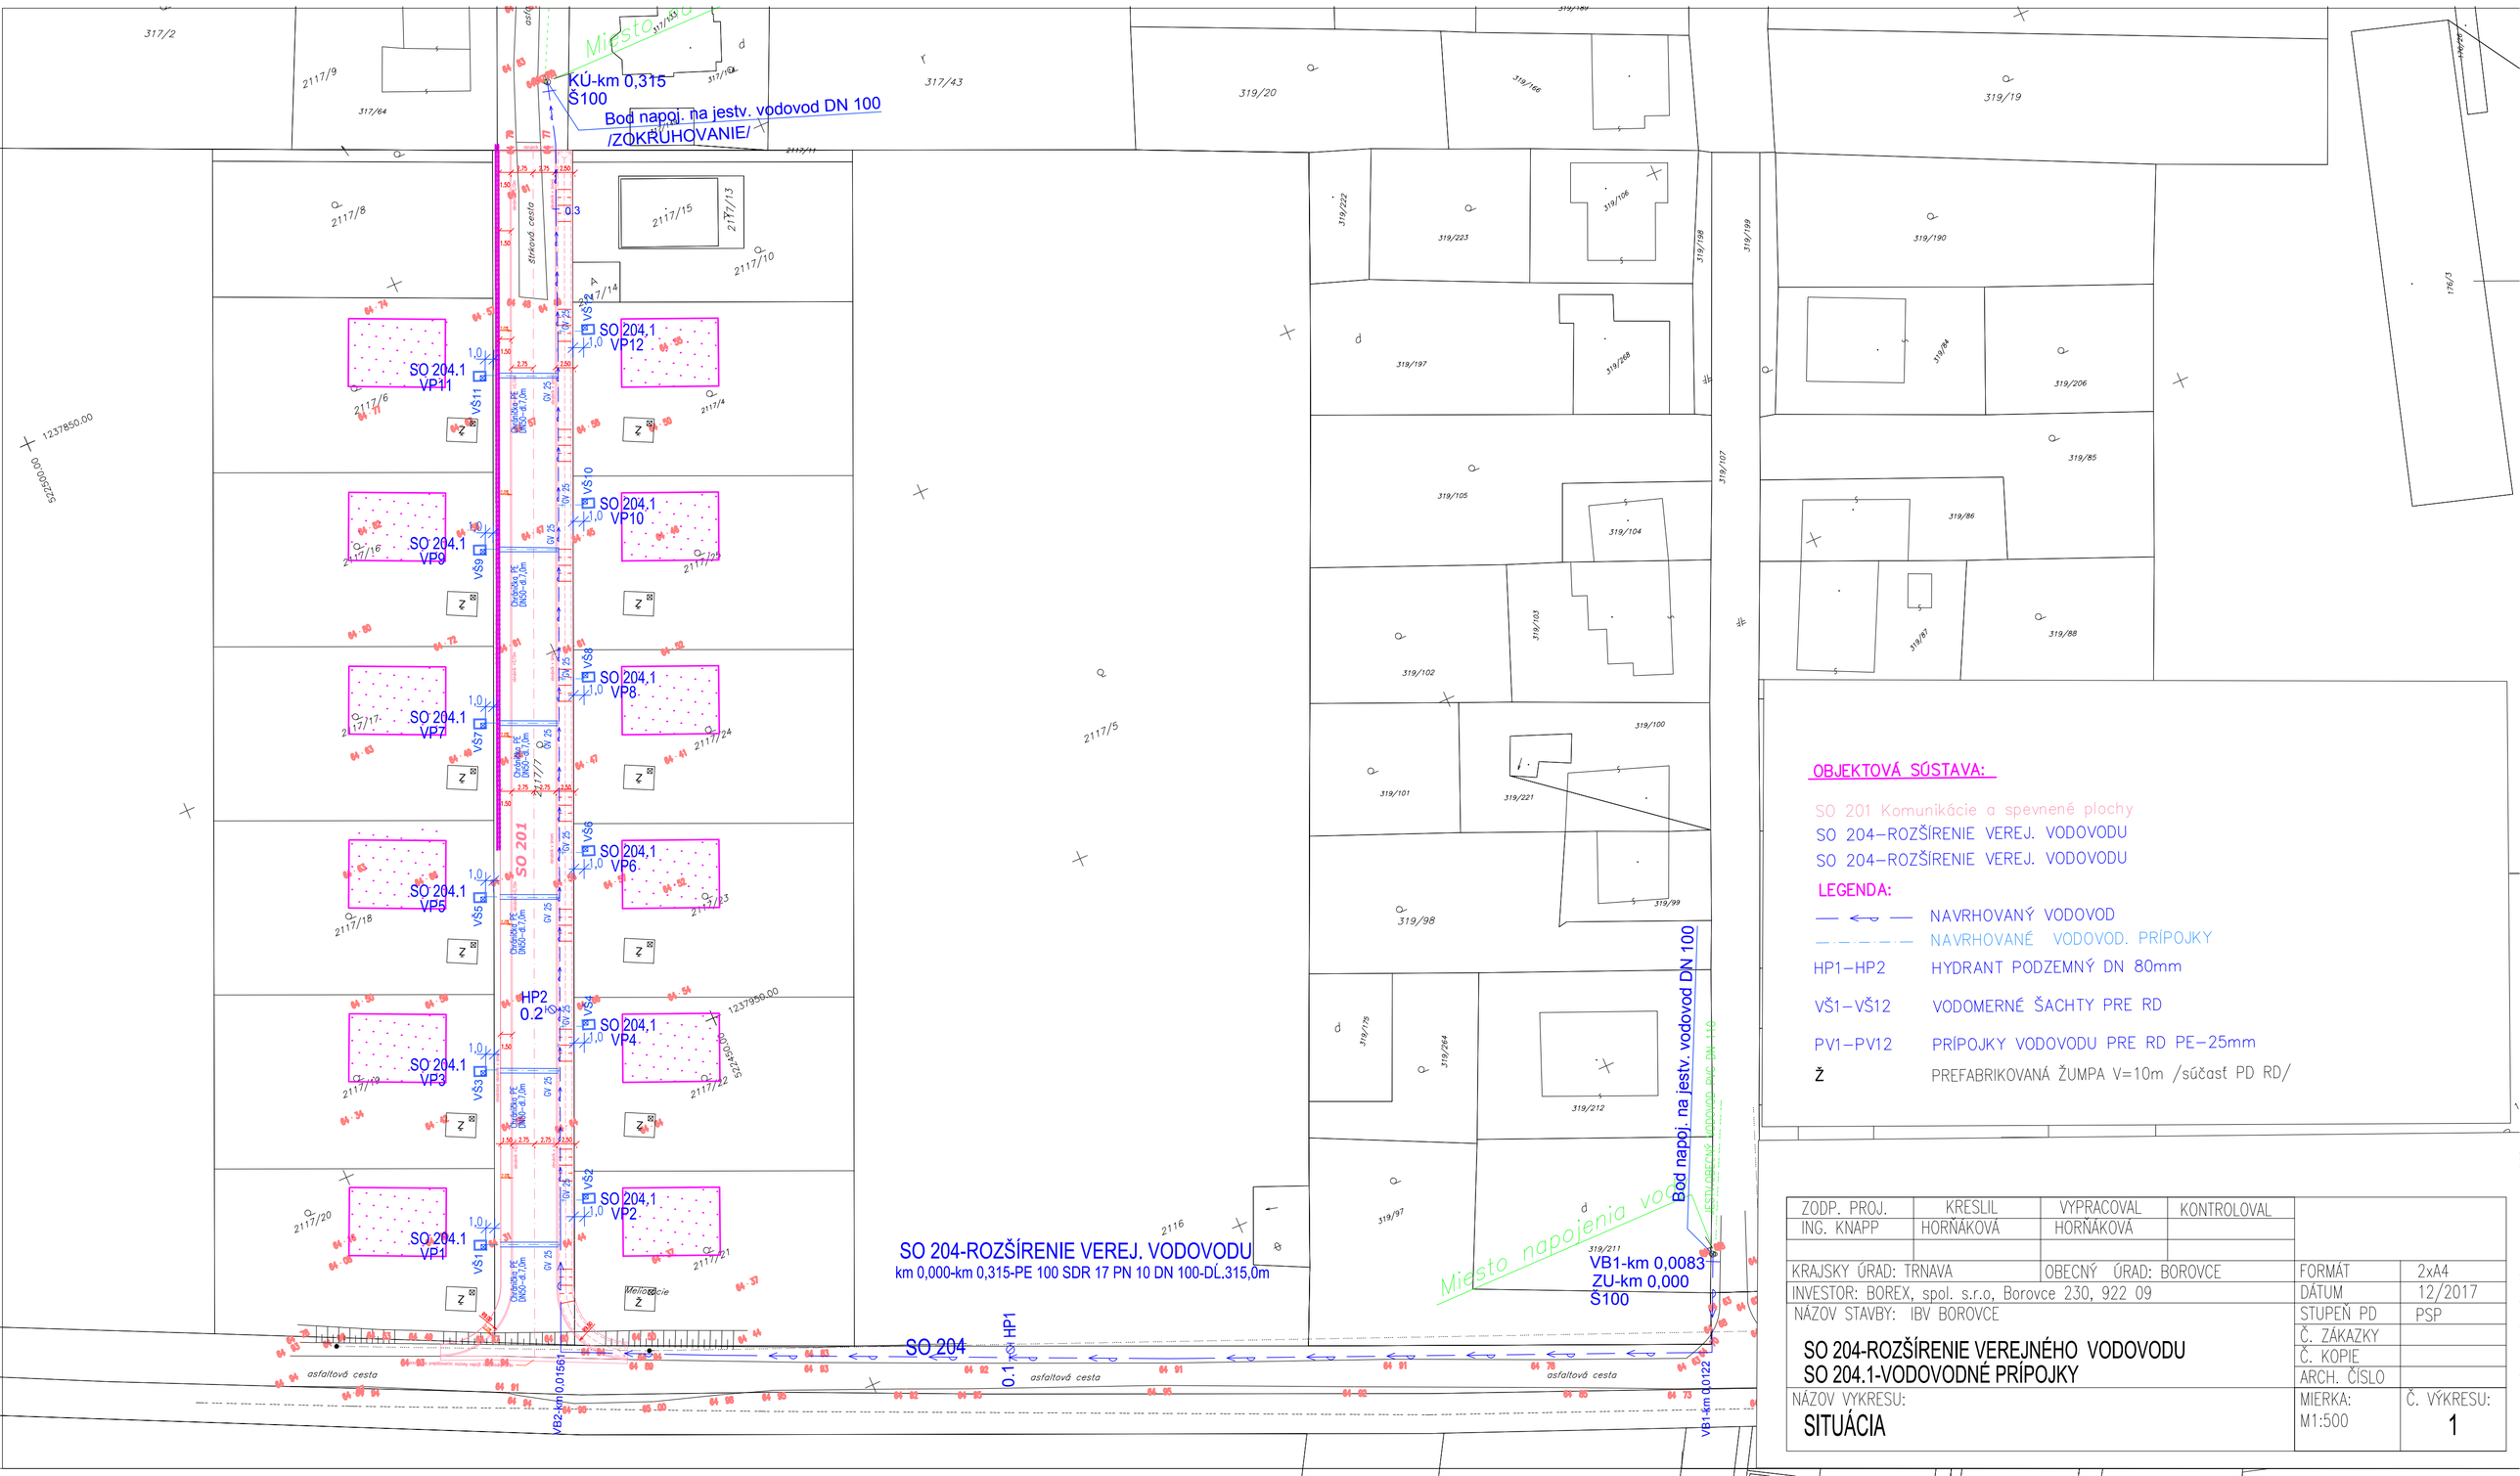

OBJEKTOVÁ SÚSTAVA:

SO 201 Komunikácie a spevnené plochy
SO 204–ROZŠÍRENIE VEREJ. VODOVODU
SO 204–ROZŠÍRENIE VEREJ. VODOVODU

LEGENDA:

—— ⟵⟶ ——	NAVRHOVANÝ VODOVOD
—·—·—·—	NAVRHOVANÉ VODOVOD. PRÍPOJKY
HP1–HP2	HYDRANT PODZEMNÝ DN 80mm
VŠ1–VŠ12	VODOMERNÉ ŠACHTY PRE RD
PV1–PV12	PRÍPOJKY VODOVODU PRE RD PE–25mm
Ž	PREFABRIKOVANÁ ŽUMPA V=10m /súčasť PD RD/

ZODP. PROJ.	KRESLIL	VYPRACOVAL	KONTROLOVAL		
ING. KNAPP	HORŇÁKOVÁ	HORŇÁKOVÁ			
KRAJSKY ÚRAD: TRNAVA		OBECNÝ ÚRAD: BOROVCE		FORMÁT	2xA4
INVESTOR: BOREX, spol. s.r.o, Borovce 230, 922 09				DÁTUM	12/2017
NÁZOV STAVBY: IBV BOROVCE				STUPEŇ PD	PSP
SO 204-ROZŠÍRENIE VEREJNÉHO VODOVODU SO 204.1-VODOVODNÉ PRÍPOJKY				Č. ZÁKAZKY	
				Č. KOPIE	
				ARCH. ČÍSLO	
NÁZOV VYKRESU: SITUÁCIA				MIERKA: M1:500	Č. VÝKRESU: 1