
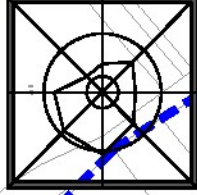
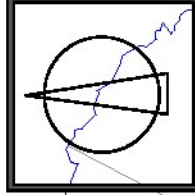


ÚZEMNÝ PLÁN OBCE VELKÝ SLAVKOV - rok 2000

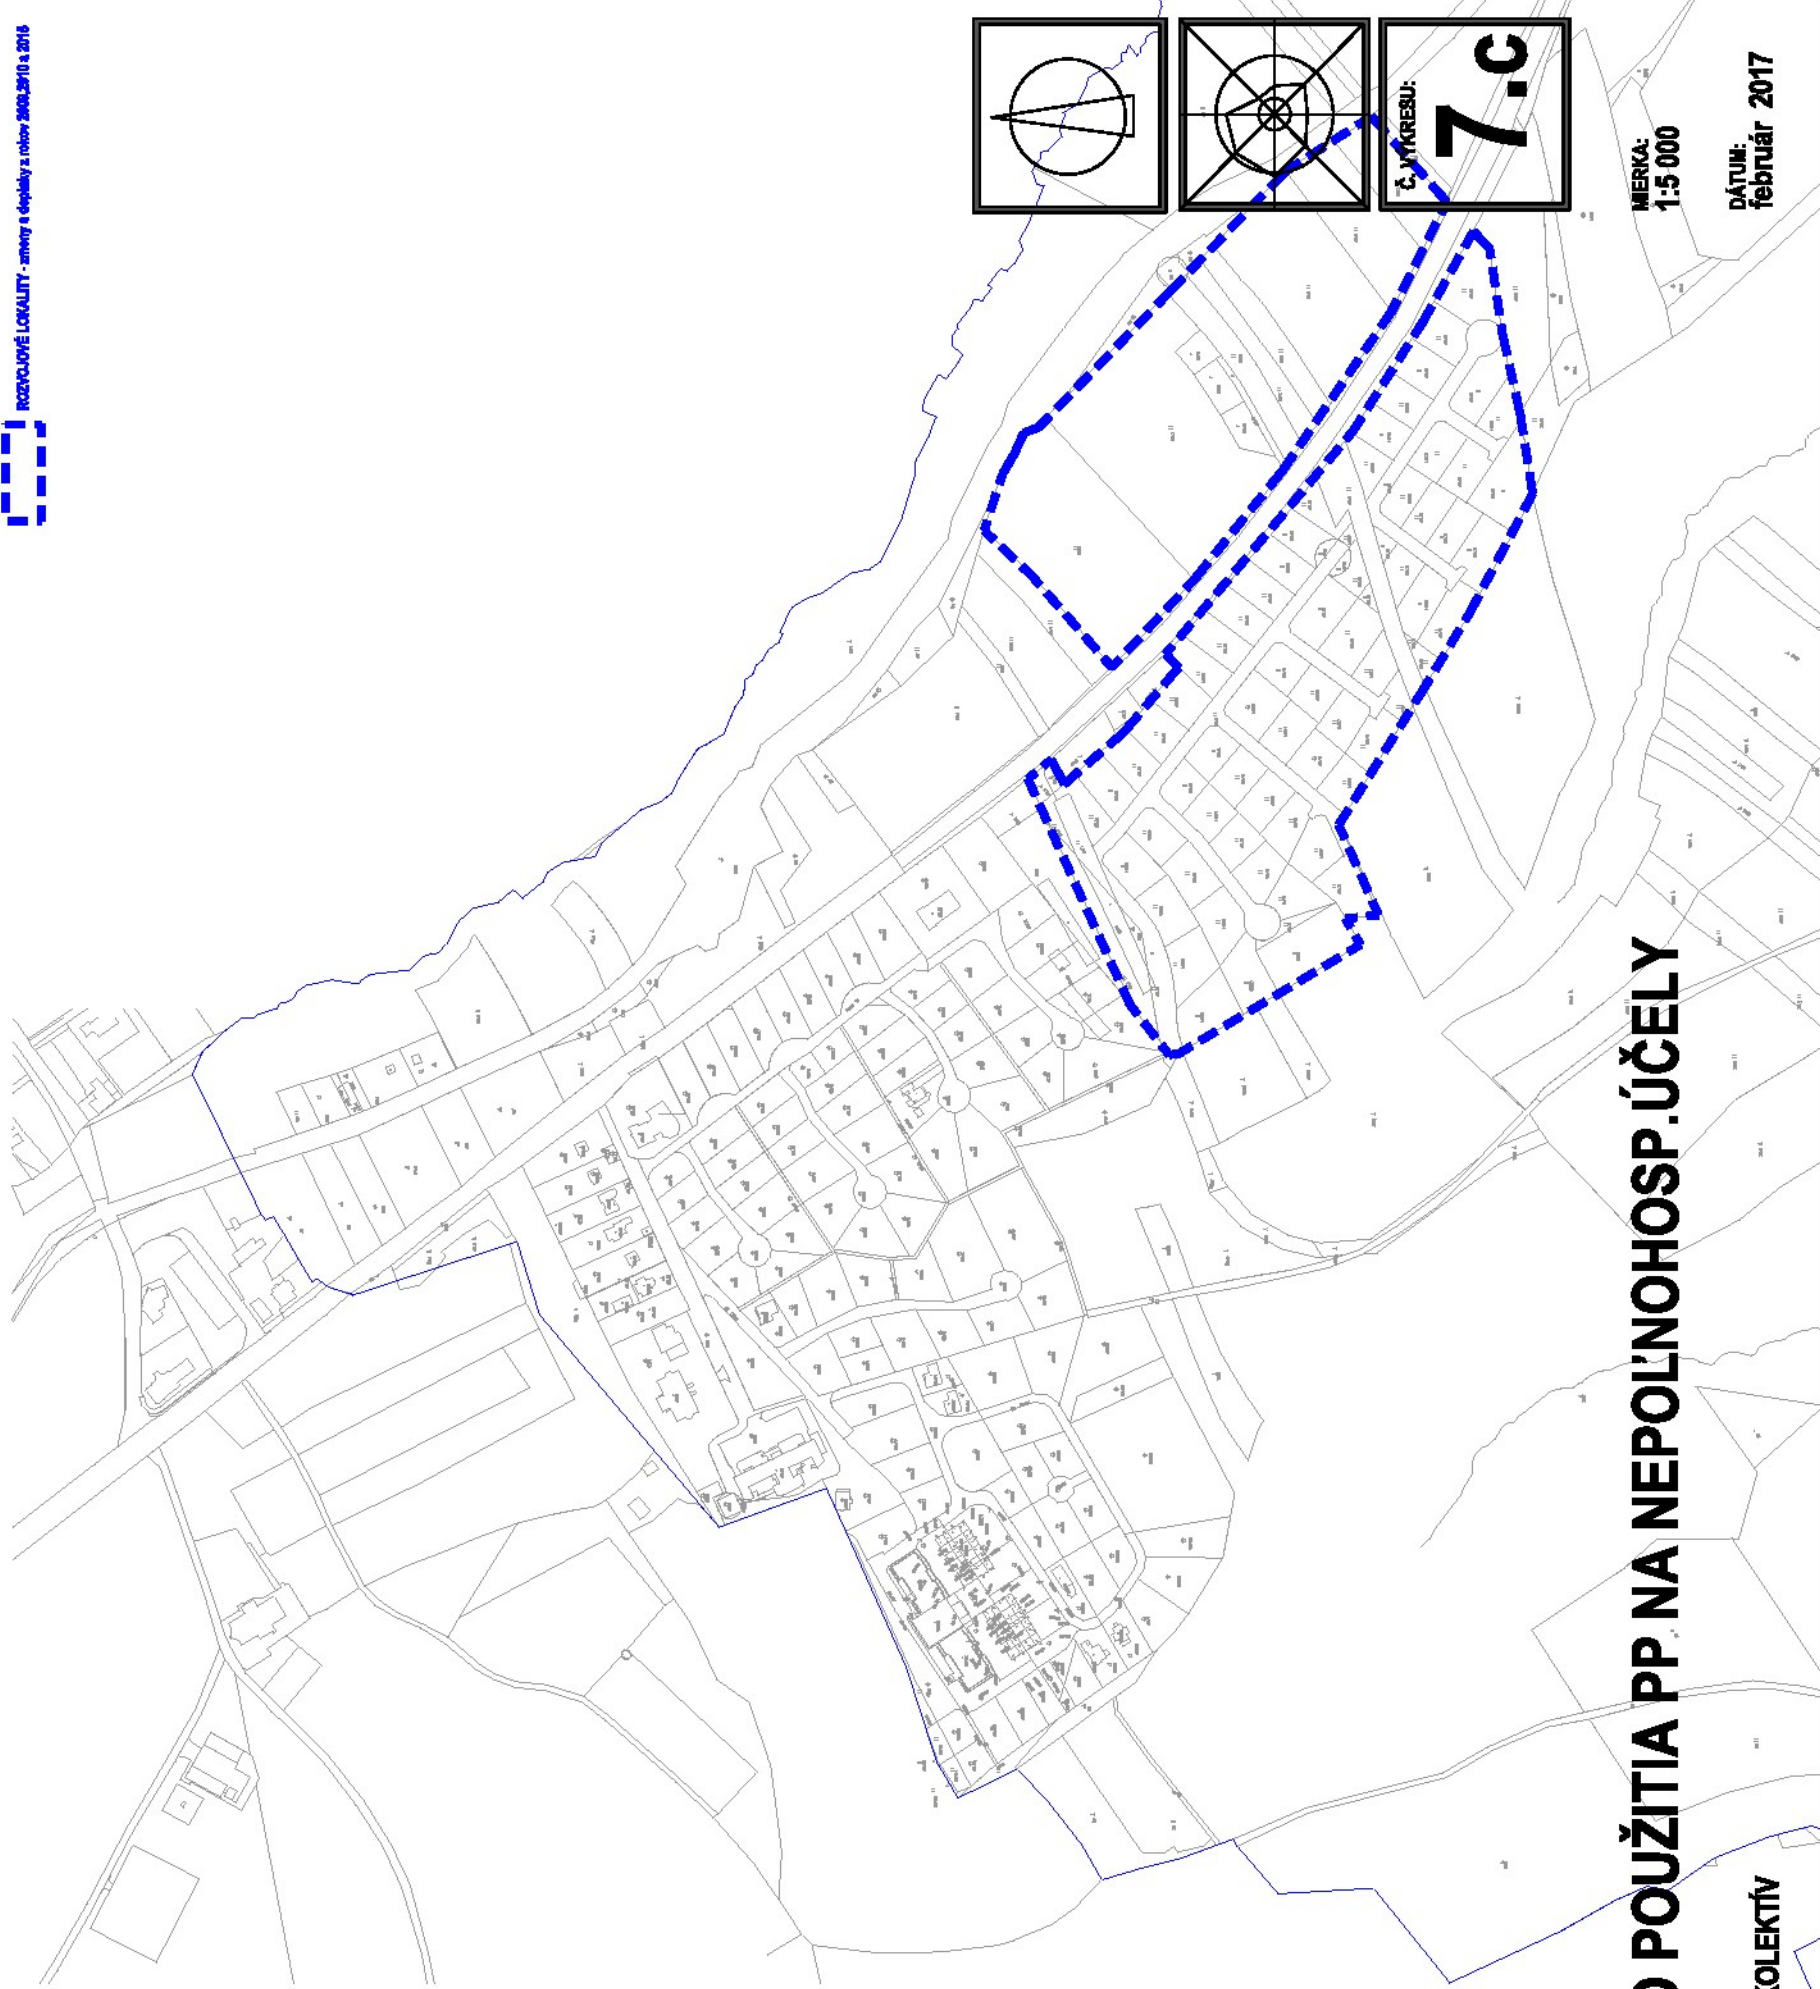

Č. VÝKRESU:
7.c

MĚRKA:
1:5 000

DÁTUM:
február 2017

NEHO POUŽITIA PP NA NEPOĽNOHOSP.ÚČELY

hitekt A KOLEKTÍV