


ÚZEMNÝ PLÁN OBCE VELKÝ SLAVKOV - rok 2000

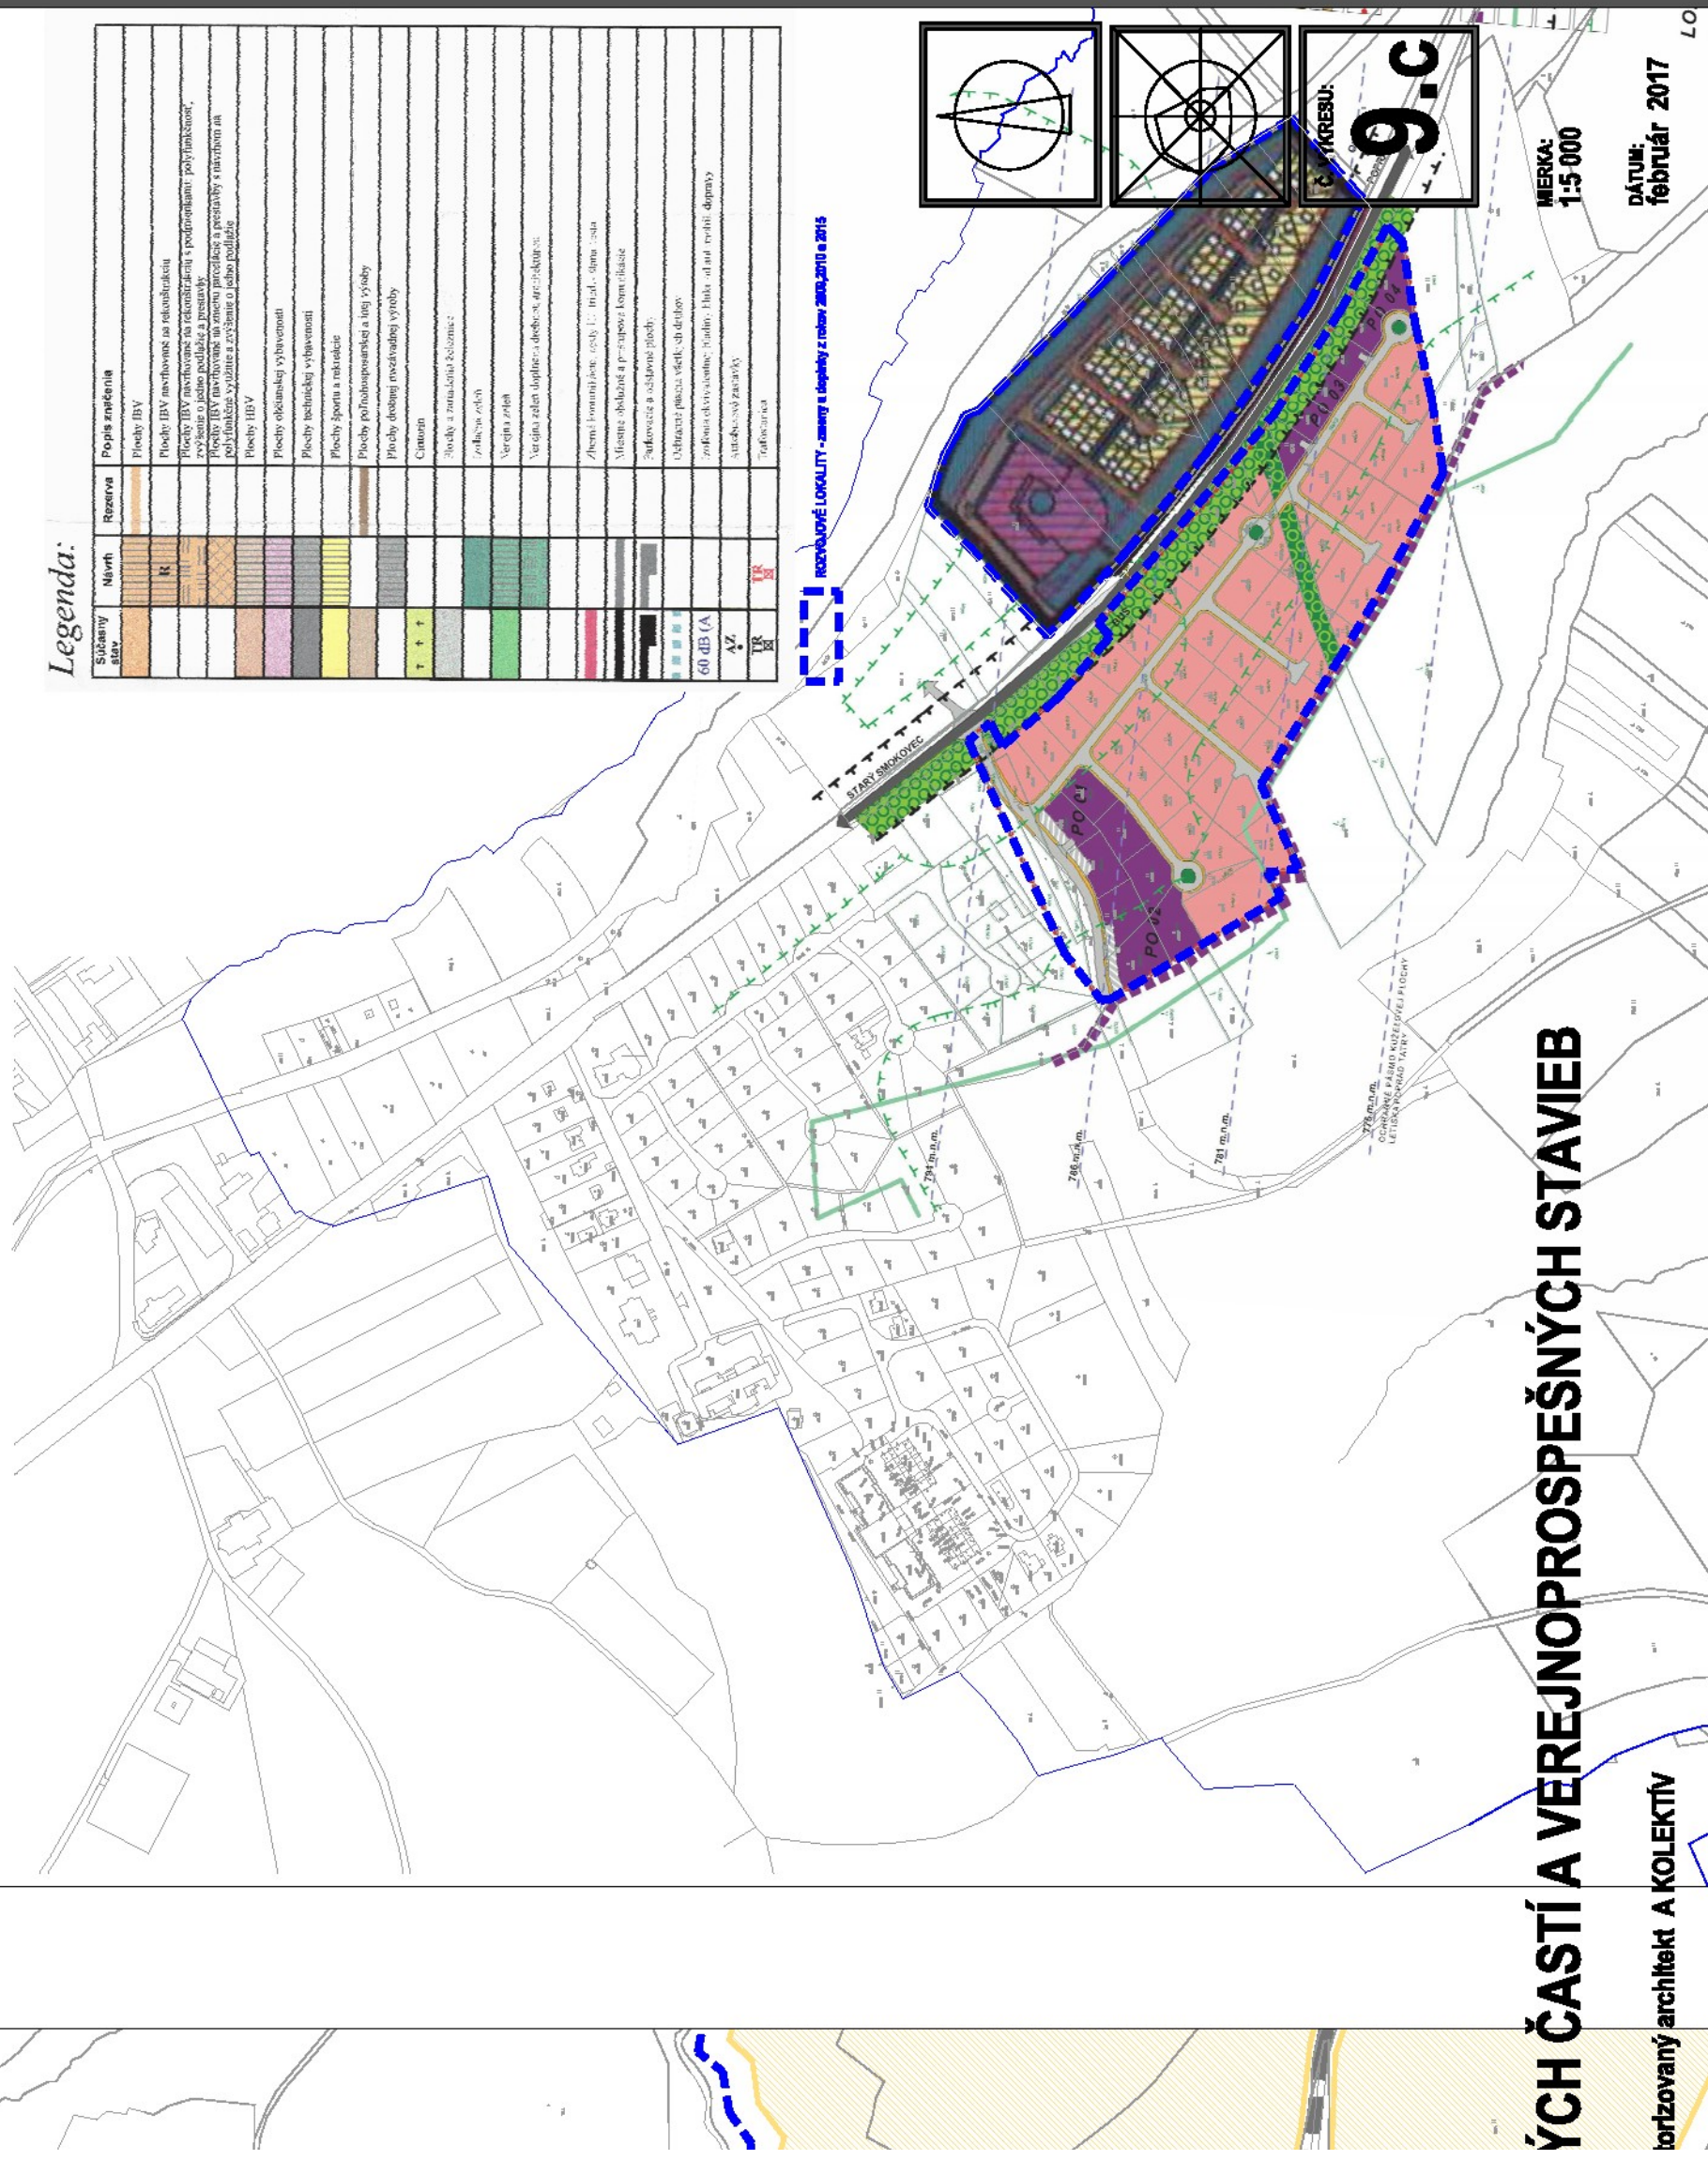

ÝCH ČASTÍ A VĚRNOPROSPĚŠNÝCH STAVĚB

ortizovaný architekt A KOLEKTIV

DATUM:
február 2017

MĚRKA:
1:5 000

ČÍSLO KRESU:
9.c