


ÚZEMNÝ PLÁN MESTA BANSKÁ ŠTIAVNICA Z M E N Y A D O P L N K Y Č.8

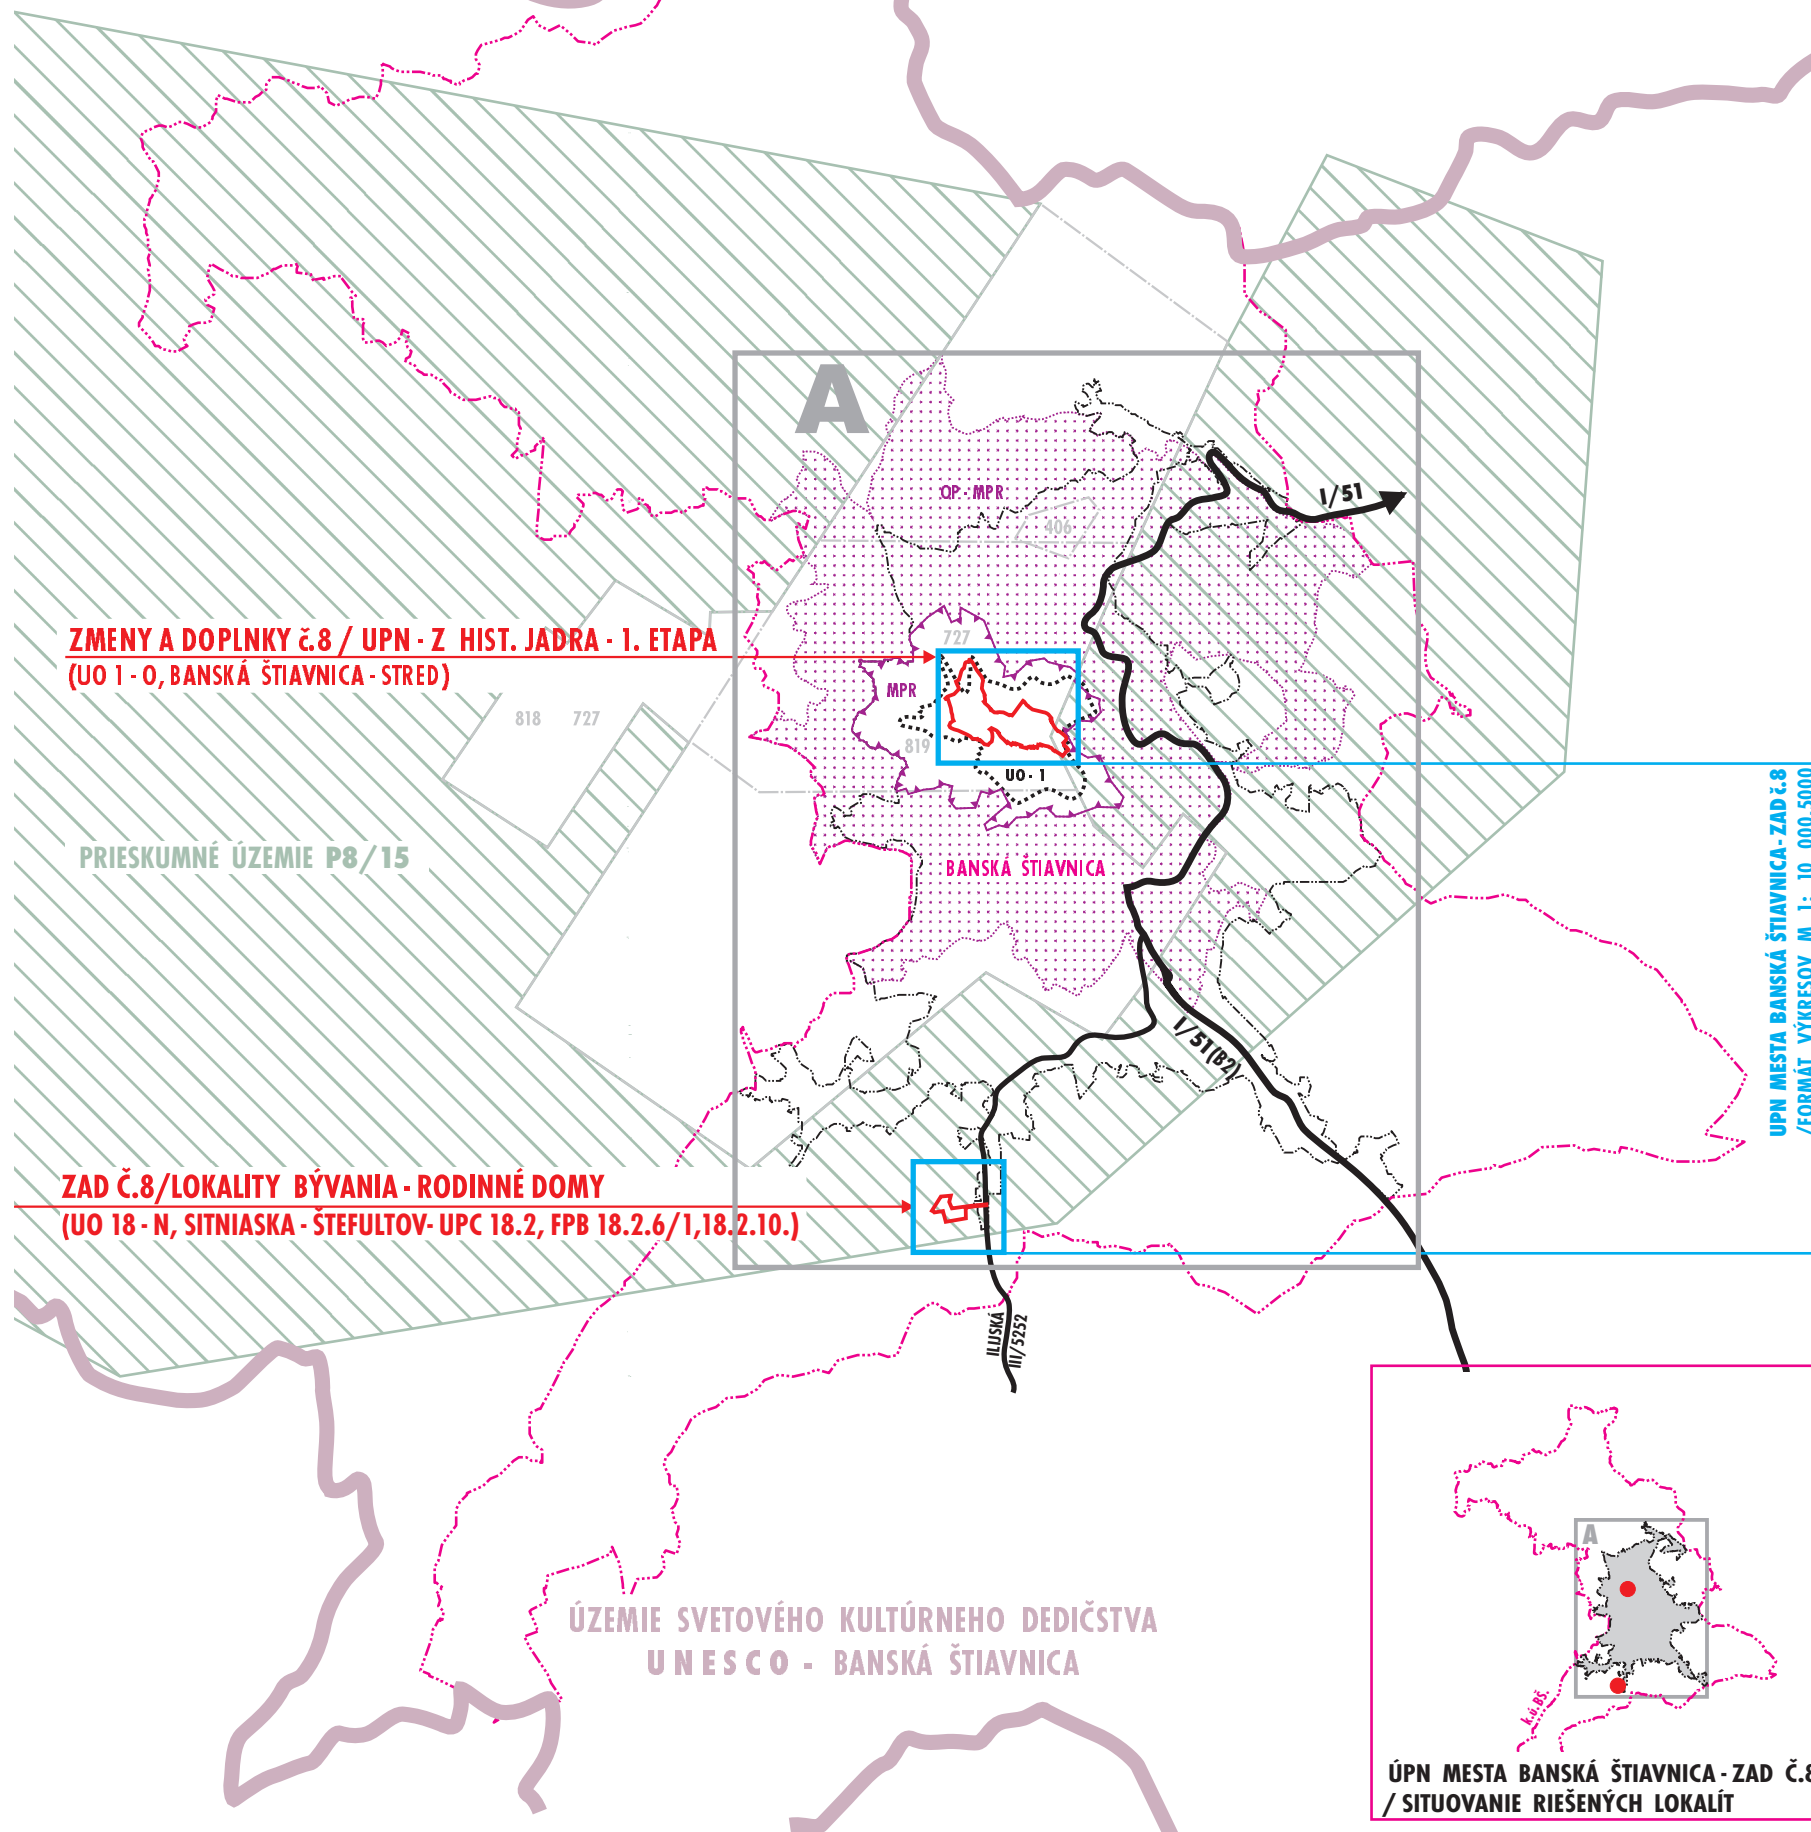

UPN MESTA BANSKÁ ŠTIAVNICA - ZMENY A DOPLNKY č.8

	VYMEDZENIE LOKALÍT - ZAD č.8/LOKALITA - I.ETAPA ÚPN ZÓNY HISTORICKÉ JADRO MESTA , LOKAL. - BÝVANIE
	HRANICE URBANISTICKÝCH OBYODOV / UO -1 - STRED , UO - 18 - SITNIASKA - ŠTEFULTOV
	HRANICA K.Ú. MESTA BANSKÁ ŠTIAVNICA, HRANICA Z. Ú. K 1.1.1990/ČASŤ - MESTO BANSKÁ ŠTIAVNICA
	PRIESKUMNÉ ÚZEMIE P8/15
	CESTA 1/51, III 5252
	HRANICA MPR, OP MPR

ŠIRŠIE VZŤAHY



ÚZEMNÝ PLÁN MESTA BANSKÁ ŠTIAVNICA - ZMENY A DOPLNKY Č.8

NÁZOV VÝKRESU
ŠIRŠIE VZŤAHY

OBSTARÁVATEĽ
MESTO BANSKÁ ŠTIAVNICA

ZHOTOVITEĽ
ARCH.EKO BB, S.R.O.

ING. ARCH. MICHAL DOVIČOVIČ
KONATEĽ S.R.O.

ING. ARCH. EVA FARAGÓOVÁ
KONATEĽ S.R.O.

KOORDINÁCIA A KONCEPCIA ZMIEN A DOPLNKOV Č.8 ÚPN MESTA
ING. ARCH. EVA FARAGÓOVÁ, ING. ARCH. MICHAL GAJ
RIEŠITEĽSKÝ KOLEKTÍV ZMIEN A DOPLNKOV Č.8 ÚPN MESTA
ING. ARCH. EVA FARAGÓOVÁ, ING. ARCH. MICHAL GAJ,
ING. MIROSLAV BÄRTEK, ING. NATAŠA PAULÍNYOVÁ

DIGITÁLNE SPRACOVANIE
ARCH.EKO BB, S.R.O.

Č. VÝKRESU

1

ČÍSLO ZÁKAZKY
002 - U / 17

MIERKA
M 1 : 50 000

ARCH.EKO BB,
S.R.O.

KUZMÁNYHO 2, 974 01 BANSKÁ BYSTRICA
e-mail: arch.eko@archeko.sk