


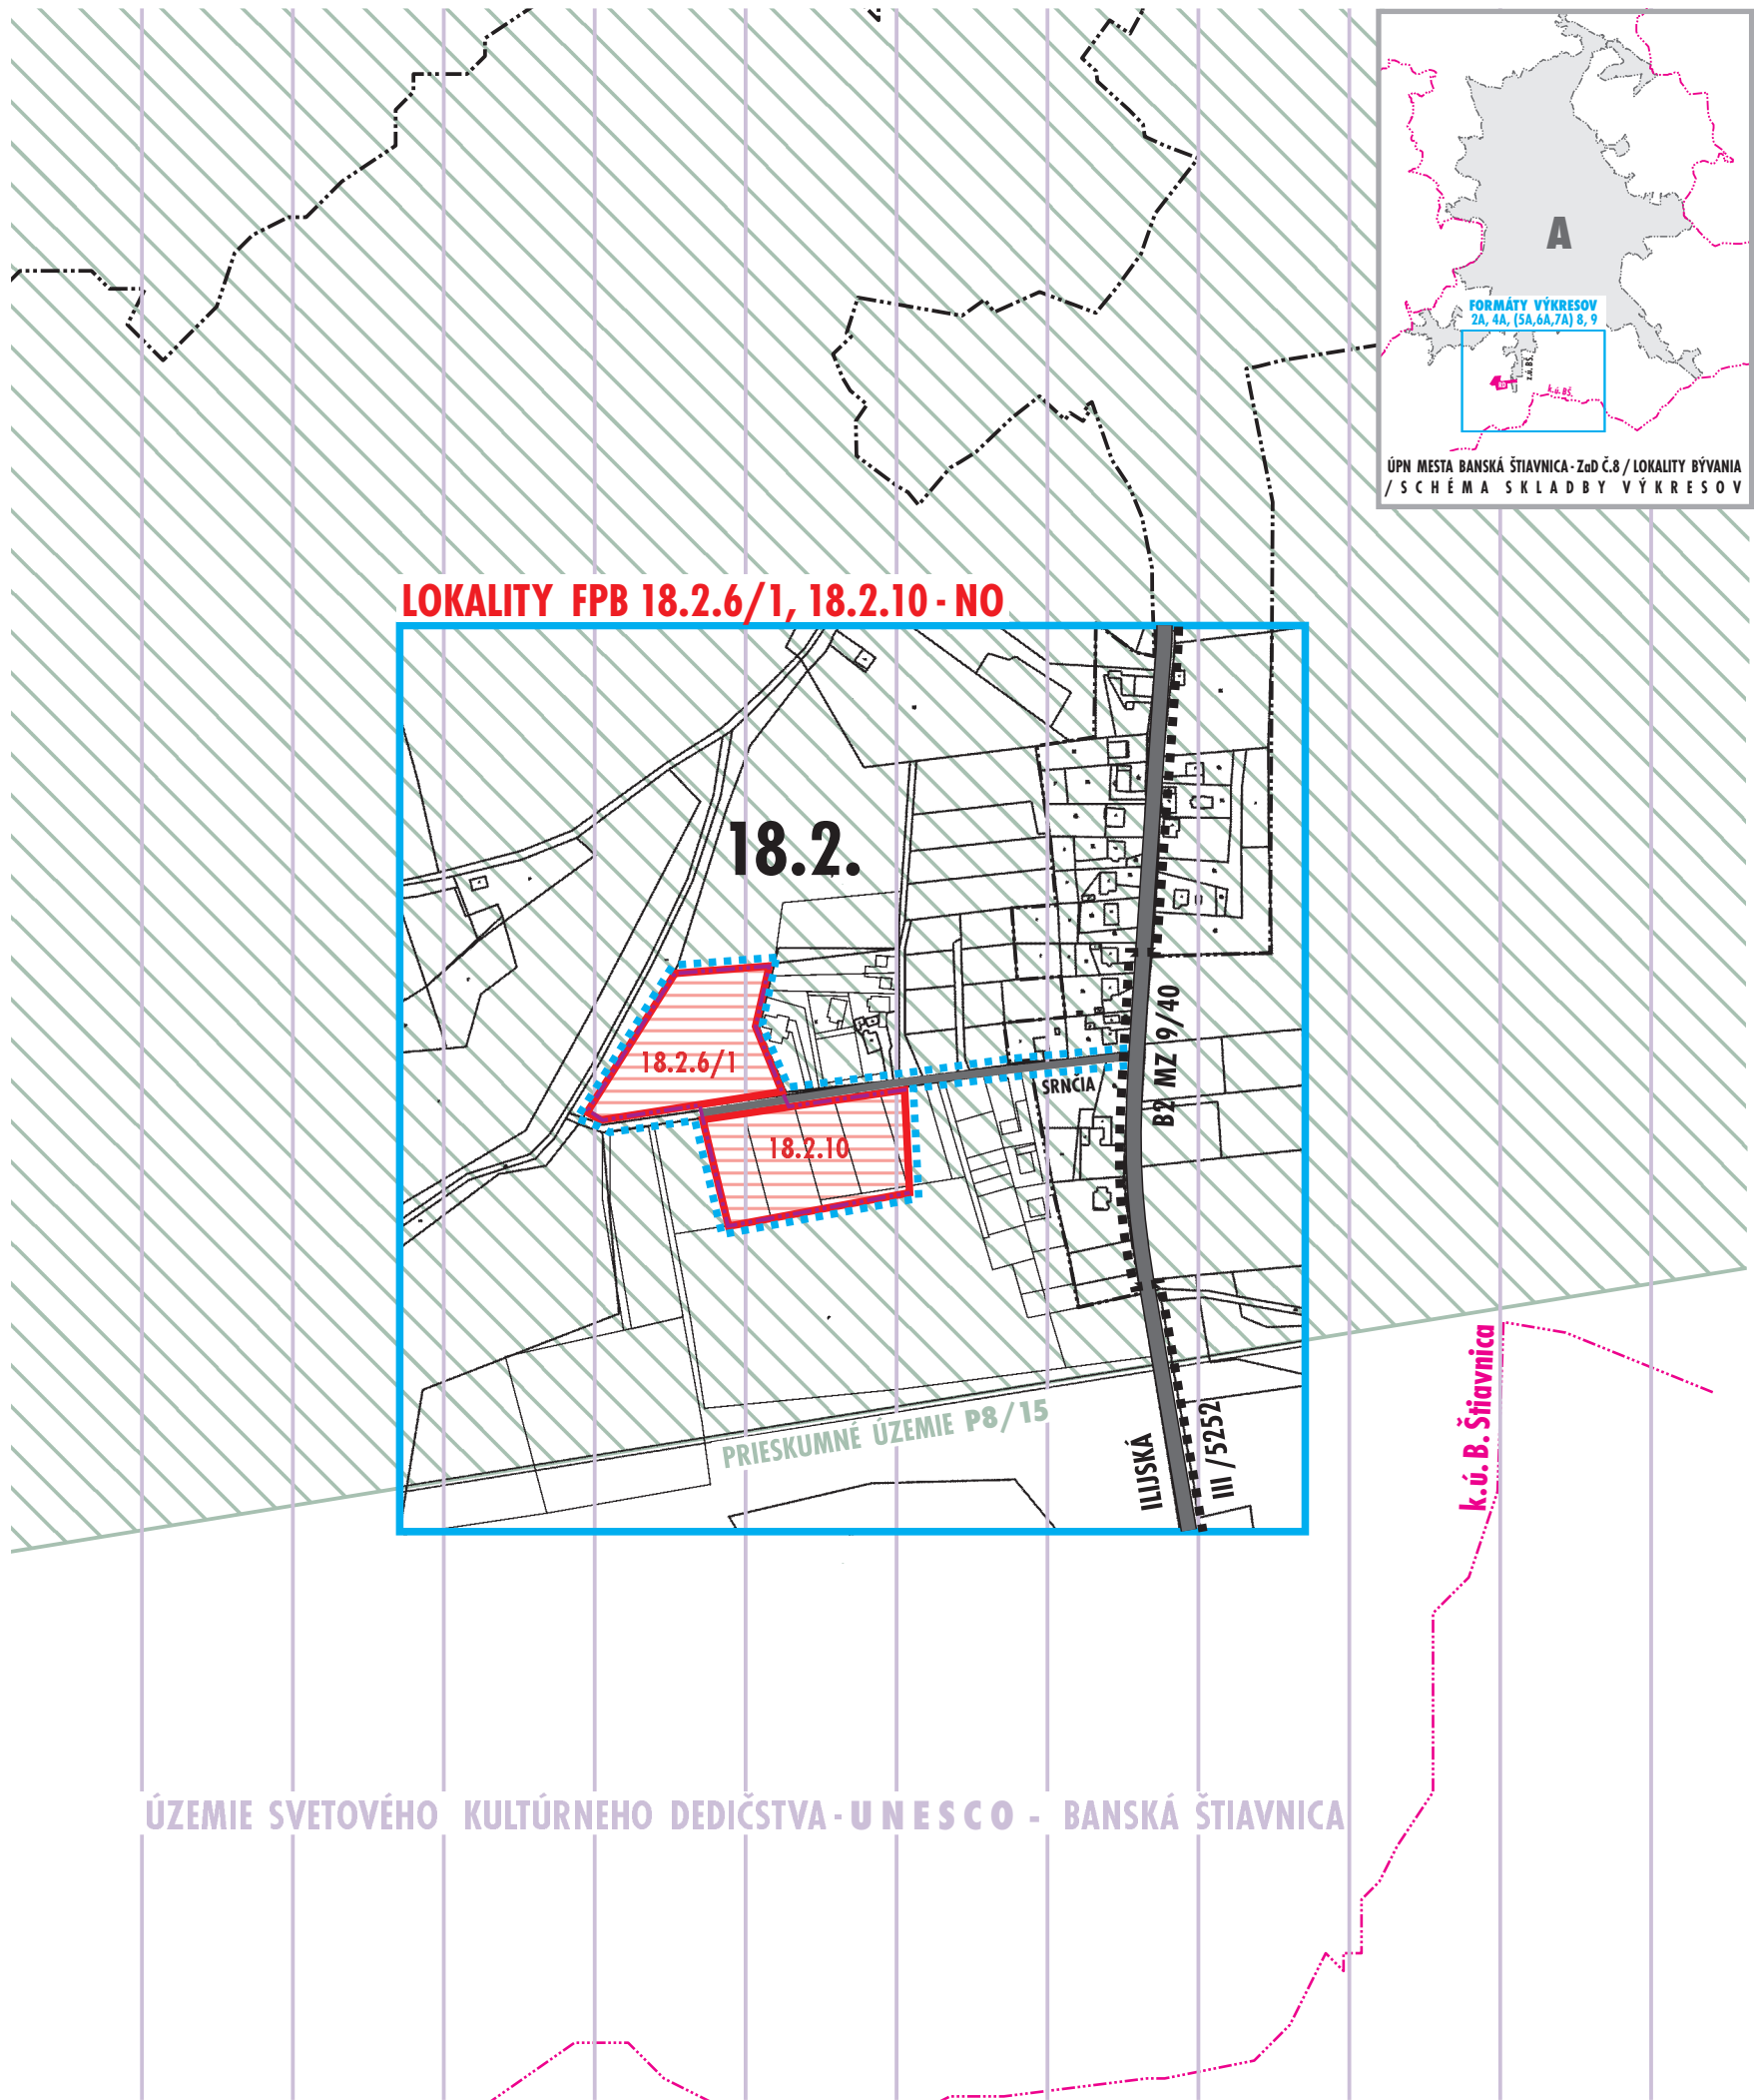

ÚZEMNÝ PLÁN MESTA BANSKÁ ŠTIAVNICA

Z M E N Y A D O P L N K Y Č . 8

/ L O K A L I T Y B Ý V A N I A

ÚPN MESTA BANSKÁ ŠTIAVNICA - ZMENY A DOPLNKY č.8

		RIEŠENÉ ÚZEMIE ZAD č.8 /LOKALITY BÝVANIA FORMOU RODINNÝCH DOMOV
	18.2.10	FUNKČNO - PRIESTOROVÝ BLOK (FPB) - ROZVOJOVÉ LOKALITY ZAD č.8, OZNAČENIE
		MAPA KN - C
		HRANICA Z. Ú. K 1.1.1990/ČASŤ - MESTO B. ŠTIAVNICA, NAVRH NA ROZSÍRENIE HRANICE Z. Ú. V ZAD č.8
18.2		HRANICA A OZNAČENIE URBANISTICKÉHO OBYVODU - UO 18 - N SITNIASKA - ŠTEFULTOV/ ČASŤ
		OBYTNÉ ÚZEMIE - PLOCHY BÝVANIA / RODINNÉ DOMY
		KOMUNIKÁCIA ZBERNÁ
		KOMUNIKÁCIA OBSLUŽNÁ
		PRIESKUMNÉ ÚZEMIE P8/15 - VÝREZ

PRIESTOROVÉ USPORIADANIE A FUNKČNÉ VYUŽITIE ÚZEMIA



NÁZOV DOKUMENTÁCIE

ÚZEMNÝ PLÁN MESTA BANSKÁ ŠTIAVNICA - ZMENY A DOPLNKY Č.8

NÁZOV VÝKRESU

PRIESTOROVÉ USPORIADANIE A FUNKČNÉ VYUŽITIE ÚZEMIA

OBSTARÁVATEĽ

MESTO BANSKÁ ŠTIAVNICA

ZHOTOVITEĽ

ARCH.EKO BB, S.R.O.

ING. ARCH. MICHAL DOVIČOVIČ
KONATEĽ S.R.O.

ING. ARCH. EVA FARAGÓOVÁ
KONATEĽ S.R.O.

KOORDINÁCIA A KONCEPCIA ZMIEN A DOPLNKOV Č.8 ÚPN MESTA
ING. ARCH. EVA FARAGÓOVÁ, ING. ARCH. MICHAL GAJ
RIEŠITEĽSKÝ KOLEKTÍV ZMIEN A DOPLNKOV Č.8 ÚPN MESTA
ING. ARCH. EVA FARAGÓOVÁ, ING. ARCH. MICHAL GAJ,
ING. MIROSLAV BARTEK, ING. NATAŠA PAULÍNOVÁ

DIGITÁLNE SPRACOVANIE
ARCH.EKO BB, S.R.O.

Č. VÝKRESU

2A

ČÍSLO ZÁKAZKY
002 - U / 17

MIERKA
M 1 : 5000

2 0 1 7

ARCH.EKO BB,
S.R.O.
KUZMÁNYHO 2, 974 01 BANSKÁ BYSTRICA
e-mail: arch.eko@archeko.sk