


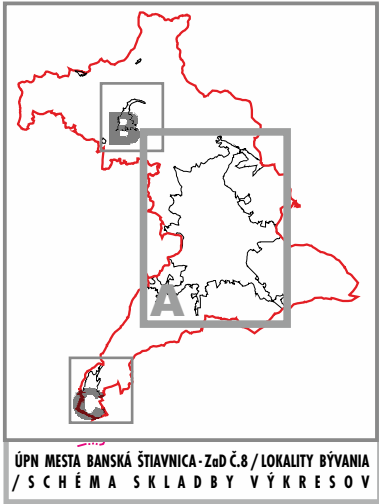

ÚZEMNÝ PLÁN MESTA BANSKÁ ŠTIAVNICA


Z M E N Y A D O P L N K Y Č . 8

/ L O K A L I T Y B Ý V A N I A

ÚPN MESTA BANSKÁ ŠTIAVNICA - ZMENY A DOPLNKY č.8

		RIEŠENÉ ÚZEMIE ZaD č.8
	18.2.10	ROZVOJOVÉ LOKALITY BÝVANIA FORMOU RODINNÝCH DOMOV / 18.2.6/1, 18.2.10.
		MAPA KN - C
18.2.		HRANICA URBANISTICKÉHO OBVODU - OZNAČNIE/ VÝBER PRE ZaD č.8
		HRANICA Z. Ú. K 1.1.1990/ČASŤ - MESTO B. ŠTIAVNICA, NAVRH NA ROZŠÍRENIE HRANICE Z. Ú. V ZAD č.8
		ZBERNÁ KOMUNIKÁCIA
		OBSLUŽNÁ KOMUNIKÁCIA
III/5252		OZNAČENIE KATEGÓRIE CESTY
C3 MO 6,5/30		OZNAČENIE FUNKČNEJ TRIEDY KOMUNIKÁCIE

LOKALITY 18.2.6/1, 18.2.10

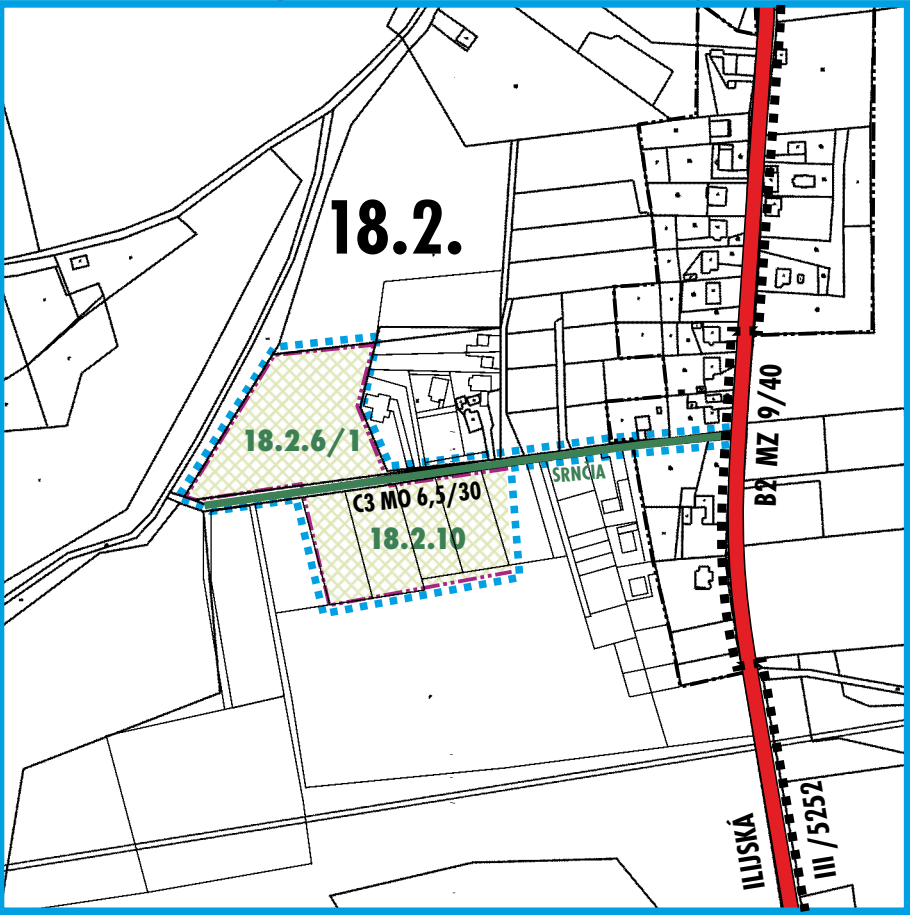

k.ú. B. Štiavnica

DOPRAVNÉ SYSTÉMY

ARCH.EKO BB
NÁZOV DOKUMENTÁCIE
ÚZEMNÝ PLÁN MESTA BANSKÁ ŠTIAVNICA - ZMENY A DOPLNKY Č.8
NÁZOV VÝKRESU
DOPRAVNÉ SYSTÉMY
OBSTARÁVATEĽ
MESTO BANSKÁ ŠTIAVNICA
ZHOTOVITEĽ
ARCH.EKO BB, S.R.O.

ING. ARCH. MICHAL DOVIČOVIČ KONATEĽ S.R.O.	ING. ARCH. EVA FARAGÓOVÁ KONATEĽ S.R.O.
KOORDINÁCIA A KONCEPCIA ZMIEN A DOPLNKOV Č.8 ÚPN MESTA ING. ARCH. EVA FARAGÓOVÁ, ING. ARCH. MICHAL GAJ	
RIEŠITEĽSKÝ KOLEKTÍV ZMIEN A DOPLNKOV Č.8 ÚPN MESTA ING. ARCH. EVA FARAGÓOVÁ, ING. ARCH. MICHAL GAJ, ING. MIROSLAV BARTEK, ING. NATAŠA PAULÍNYOVÁ	
DIGITÁLNE SPRACOVANIE ARCH.EKO BB, S.R.O.	
Č. VÝKRESU	
ČÍSLO ZÁKAZKY 002 - U / 17	4A
2 0 1 8	
MIERKA M 1 : 5000	

ARCH.EKO BB,
S.R.O.
KUZMÁNYHO 2, 974 01 BANSKÁ BYSTRICA
e-mail: arch.eko@archeko.sk