



		RIEŠENÉ ÚZEMIE Z _{aD} č.8 /LOKALITY BÝVANIA FORMOU RODINNÝCH DOMOV
		VZMEDZENIE ROZVOJOVÝCH LOKALÍT Z _{aD} č.8 - PLOCHY BÝVANIA / RODINNÉ DOMY , OZNAČENIE
		MAPA KN - C
		HRANICA Z. Ú. K 1.1.1990/ČASŤ - MESTO B. ŠTIAVNICA, NAVRH NA ROZŠÍRENIE HRANICE Z. Ú. V ZAD č.8
		HRANICA A OZNAČENIE URBANISTICKÉHO OBYVODU - UO 18 - N SITNIASKA - ŠTEFULTOV/ ČASŤ
		ROZŠÍRENIE VEREJNÉHO VODOVODU
		NEPOMENOVANÝ DROBNÝ VODNÝ TOK / PRITOK ILIJSKEHO POTOKA
		ODVÁDZANIE ZRÁŽKOVÝCH VÔD Z KOMUNIKÁCIE (RIGOL)
		VSakovanie zrážkových vôd
		ROZVODNICA POVODIA ILIJSKEHO POTOKA
4-24-03-081		ČÍSLO HYDROLOGICKÉHO PORADIA
		POLDER, RESP. MALÁ VODNÁ NÁDRŽ
		STL PLYNOVOD
		ELEKTRICKÉ VEDENIE
		TELEKOMUNIKAČNÉ ROZVODY

PLOCHY PRE VEREJNOPROSPEŠNÉ STAVBY	
OZNAČENIE	NÁZOV
E 01	ROZŠÍRENIE PLYNOVODU
E 02	ROZŠÍRENIE ROZVODU ELEKTRICKEJ ENERGIE
V 05	ROZŠÍRENIE VEREJNÉHO VODOVODU
V 10	VSakovanie zrážkových vôd z komunikácie

VEREJNÉ TECHNICKÉ VYBAVENIE



ÚZEMNÝ PLÁN MESTA BANSKÁ ŠTIAVNICA - ZMENY A DOPLNKY Č.8

NÁZOV VÝKRESU
VEREJNÉ TECHNICKÉ VYBAVENIE

OBSTARÁVATEĽ
MESTO BANSKÁ ŠTIAVNICA

ARCH.EKO BB, S.R.O.

ING. ARCH. MICHAL DOVIČOVIČ
KONATEL S.R.O.

ING. ARCH. EVA FARAGÓOVÁ
KONATEL' S.R.O

KOORDINÁCIA A KONCEPCIA ZMIEN A DOPLNKOV Č.8 ÚPN MESTA
ING. ARCH. EVA FARAGÓOVÁ, ING. ARCH. MICHAL GAJ
RIEŠITEĽSKÝ KOLEKTÍV ZMIEN A DOPLNKOV Č.8 ÚPN MESTA
ING. ARCH. EVA FARAGÓOVÁ, ING. ARCH. MICHAL GAJ,
ING. MIROSLAV BARTEK, ING. NATAŠA PAULÍNOVÁ

**DIGITÁLNE SPRACOVANIE
ARCH.EKO BB, S.R.O.**

Č. VÝKRESU

ČÍSLO ZÁKAZKY
002 - U / 17


5A,6A,7A

2 0 1 8

MIERKA
M 1 : 5000

**ARCH.EKO BB,
S.R.O.**

KUZMÁNYHO 2, 974 01 BANSKÁ BYSTRICA
e-mail: arch.eko@archeko.sk

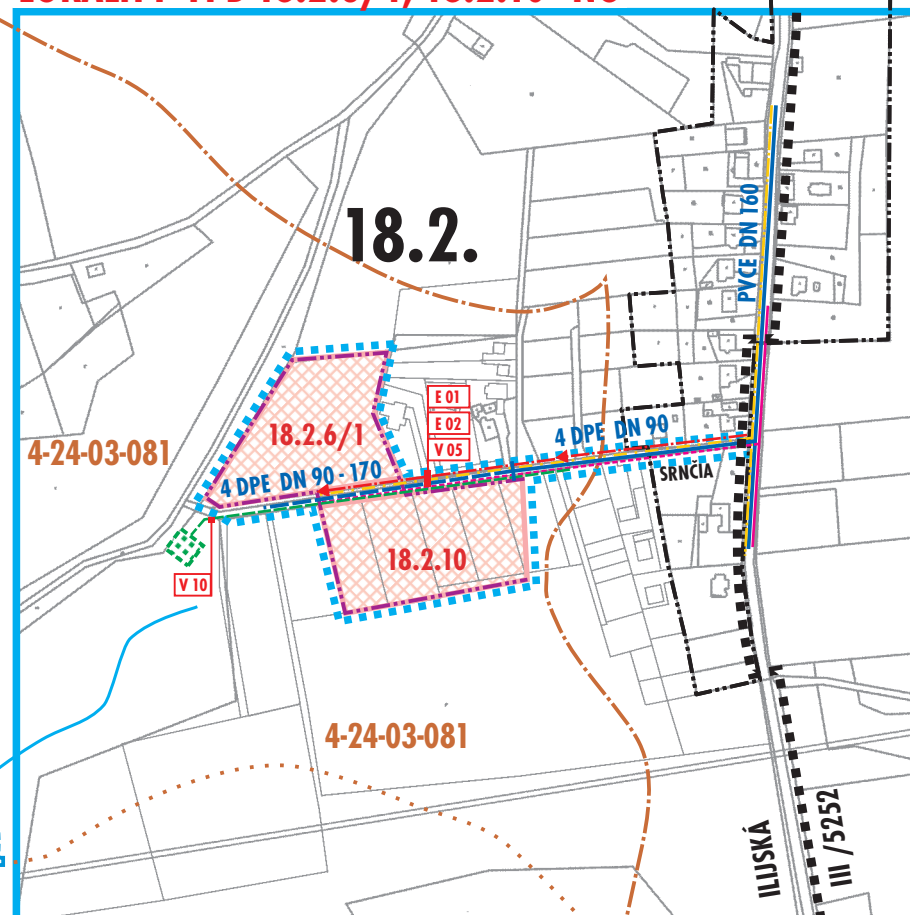

k.ú. B. Štiavnica