


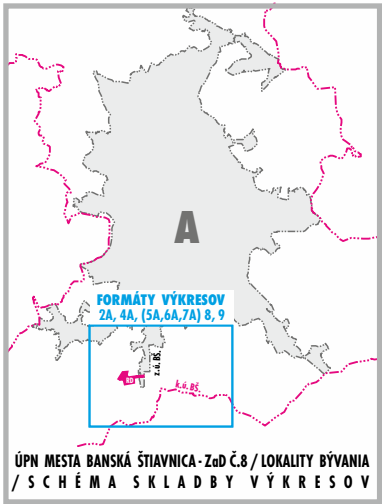

ÚZEMNÝ PLÁN MESTA BANSKÁ ŠTIAVNICA


Z M E N Y A D O P L N K Y Č . 8

/ L O K A L I T Y B Ý V A N I A

ÚPN MESTA BANSKÁ ŠTIAVNICA - ZMENY A DOPLNKY č.8

		RIEŠENÉ ÚZEMIE ZAD č.8
		/LOKALITY BÝVANIA FORMOU RODINNÝCH DOMOV
	18.2.10	ROZVOJOVÉ LOKALITY ZAD č.8 , OZNAČENIE
		MAPA KN - C
		HRANICA Z. Ú. K. 1.1.1990 / ČASŤ - MESTO B. ŠTIAVNICA, NAVRH NA ROZSÍRENIE HRANICE Z. Ú. V ZAD č.8

LOKALITY 18.2.6/1, 18.2.10

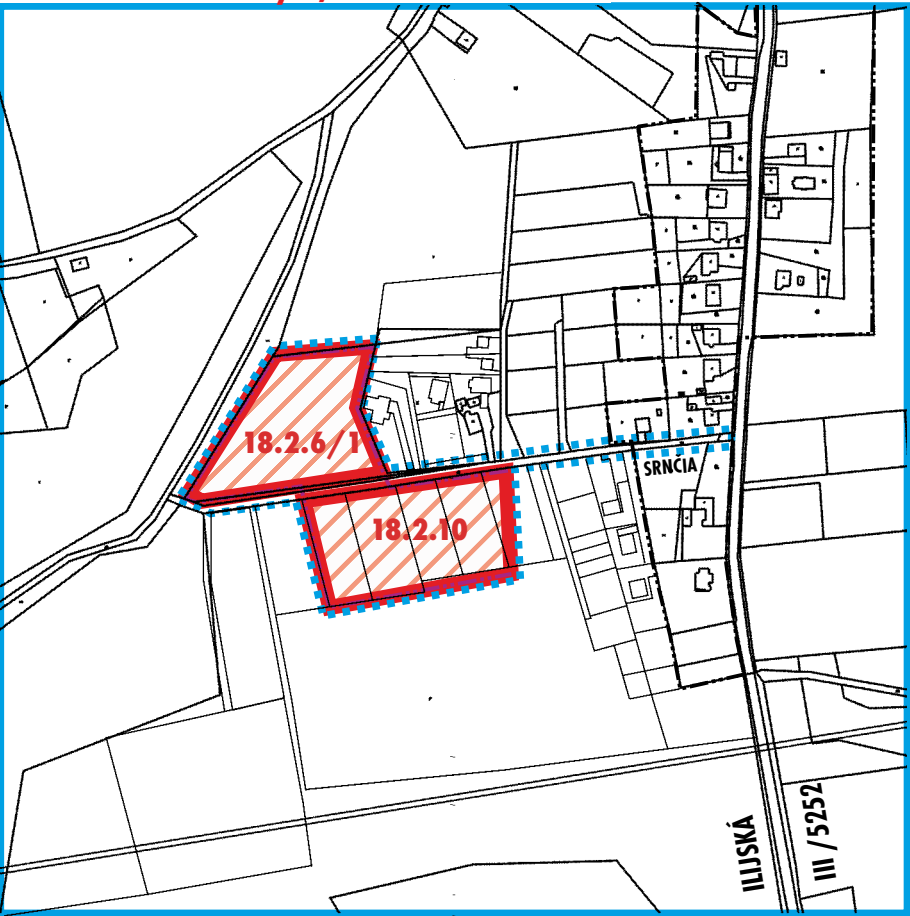

OCHRANA PRÍRODY A KRAJINY VRÁTANE PRVKOV ÚSES



NÁZOV DOKUMENTÁCIE

ÚZEMNÝ PLÁN MESTA BANSKÁ ŠTIAVNICA - ZMENY A DOPLNKY Č.8

NÁZOV VÝKRESU

OCHRANA PRÍRODY A KRAJINY VRÁTANE PRVKOV ÚSES

OBSTARÁVATEĽ

MESTO BANSKÁ ŠTIAVNICA

ZHOTOVITEĽ

ARCH.EKO BB, S.R.O.

ING. ARCH. MICHAL DOVIČOVIČ
KONATEĽ S.R.O.

ING. ARCH. EVA FARAGÓOVÁ
KONATEĽ S.R.O.

KOORDINÁCIA A KONCEPCIA ZMIEN A DOPLNKOV Č.8 ÚPN MESTA
ING. ARCH. EVA FARAGÓOVÁ, ING. ARCH. MICHAL GAJ

RIEŠITEĽSKÝ KOLEKTÍV ZMIEN A DOPLNKOV Č.8 ÚPN MESTA
ING. ARCH. EVA FARAGÓOVÁ, ING. ARCH. MICHAL GAJ,
ING. MIROSLAV BARTEK, ING. NATAŠA PAULÍNYOVÁ

DIGITÁLNE SPRACOVANIE
ARCH.EKO BB, S.R.O.

Č. VÝKRESU

8

ČÍSLO ZÁKAZKY
002 - U / 17

MIERKA
M 1 : 5000

2 0 1 8

ARCH.EKO BB,
S.R.O.
KUZMÁNYHO 2, 974 01 BANSKÁ BYSTRICA
e-mail: arch.eko@archeko.sk