
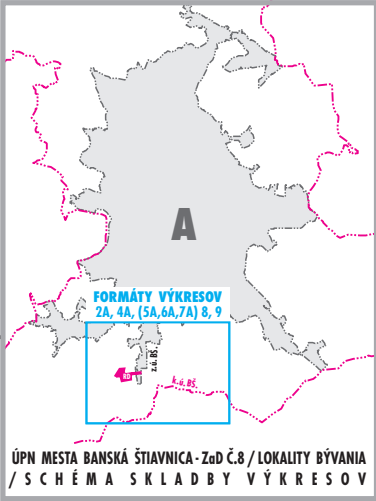


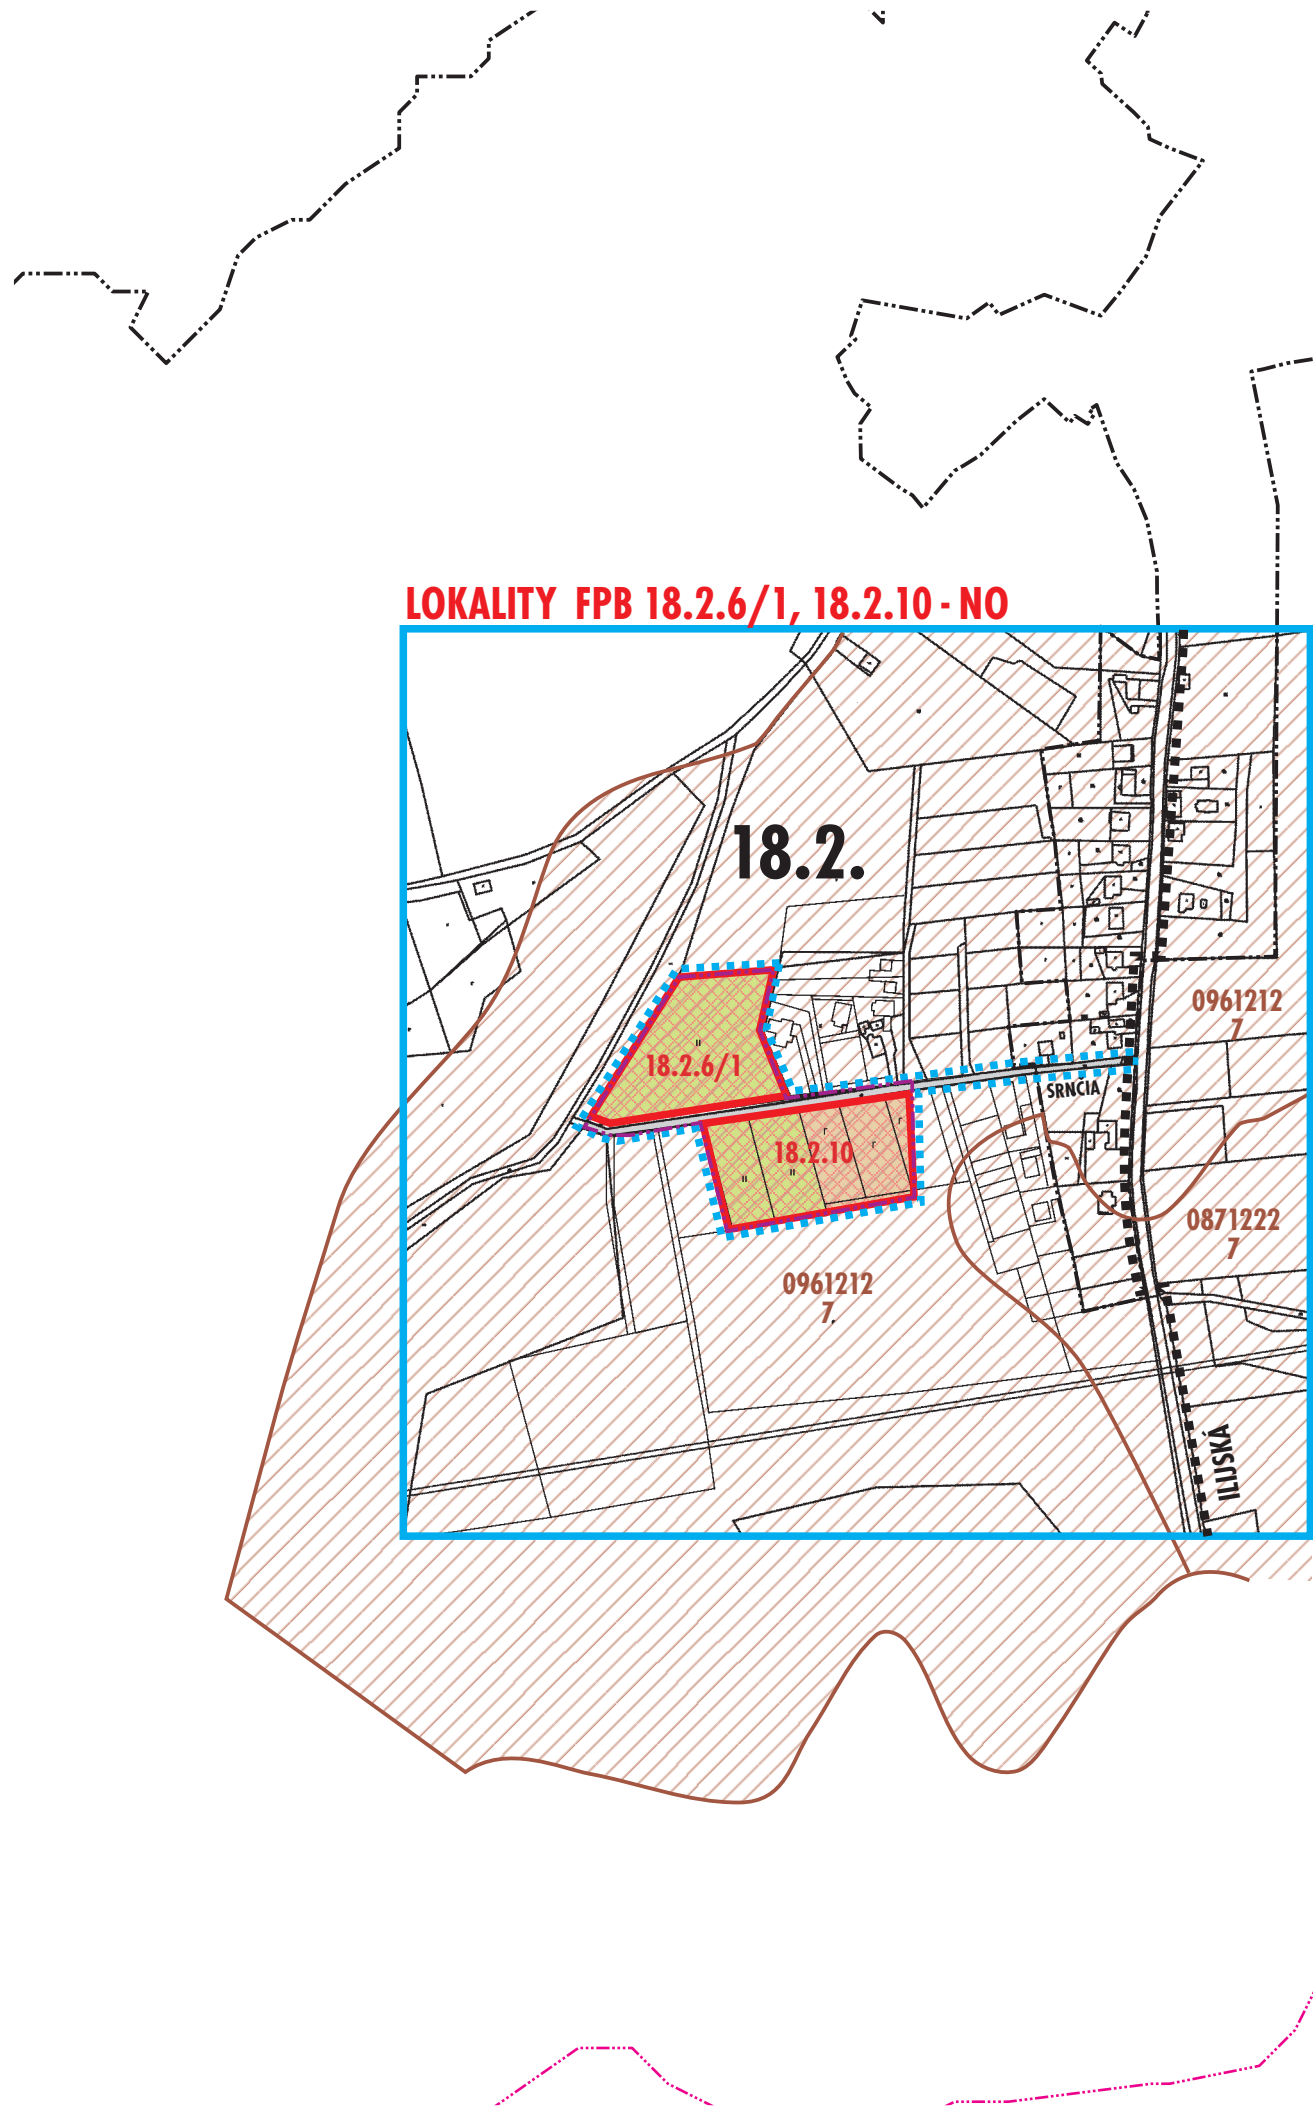

Zábery PP a LP (návrhové obdobie)			
Označenie	Zábery PP v ha		Zábery LP
	v zast.území	mimo zast. úz.	
18.2.6/1	-	0,77	-
18.2.10	-	1,07	-
Celkom:		1,84	-

ÚZEMNÝ PLÁN MESTA BANSKÁ ŠTIAVNICA

Z M E N Y A D O P L N K Y Č . 8

/ L O K A L I T Y B Ý V A N I A

ÚPN MESTA BANSKÁ ŠTIAVNICA - ZMENY A DOPLNKY č.8

STAV	NÁVRH	VÝHEAD	
			MAPA KN - C
			HRANICA KATASTRÁLNEHO ÚZEMIA
			HRANICA Z. Ú. K 1.1.1990/ČASŤ - MESTO B. ŠTIAVNICA, NAVRH NA ROZSÍRENIE HRANICE Z. Ú. V ZAD č.8
			HRANICA RIEŠENÉHO ÚZEMIA ZAD č.8 /LOKALITY BÝVANIA FORMOU RODINNÝCH DOMOV
			18.2. HRANICA A OZNAČENIE URBANISTICKÉHO OBVODU - UO 18 - N SITNIASKA - ŠTEFULTOV/ ČASŤ
			ROZVOJOVÉ LOKALITY - OBYTNÉ ÚZEMIE - PLOCHY BÝVANIA / RODINNÉ DOMY
			18.2.10 OZNAČENIE ROZVOJOVÝCH LOKALÍT
			HRANICA BPEJ
			0961212 KÓD BPEJ
			7 SKUPINA BPEJ
			CHRÁNENÉ BPEJ
			ORNÁ PÔDA
			TRVALÉ TRÁVNE PORASTY
			ZASTAVANÉ PLOCHY

PERSPEKTÍVNE POUŽITIE PP A LP NA NEPOĽNOHOSPODÁRSKE ÚČELY



ARCH.EKO BB

NÁZOV DOKUMENTÁCIE

ÚZEMNÝ PLÁN MESTA BANSKÁ ŠTIAVNICA - ZMENY A DOPLNKY Č.8

NÁZOV VÝKRESU

PERSPEKTÍVNE POUŽITIE POĽNOHOSPODÁRSKEJ PÔDY A LESNÝCH POZEMKOV NA NEPOĽNOHOSPODÁRSKE ÚČELY

OBSTARÁVATEĽ

MESTO BANSKÁ ŠTIAVNICA

ZHOTOVITEĽ

ARCH.EKO BB, S.R.O.

ING. ARCH. MICHAL DOVIČOVIČ
KONATEĽ S.R.O.

ING. ARCH. EVA FARAGÓOVÁ
KONATEĽ S.R.O.

KOORDINÁCIA A KONCEPCIA ZMIEN A DOPLNKOV Č.8 ÚPN MESTA
ING. ARCH. EVA FARAGÓOVÁ, ING. ARCH. MICHAL GAJ

RIEŠITEĽSKÝ KOLEKTÍV ZMIEN A DOPLNKOV Č.8 ÚPN MESTA
ING. ARCH. EVA FARAGÓOVÁ, ING. ARCH. MICHAL GAJ,
ING. MIROSLAV BARTEK, ING. NATAŠA PAULÍNYOVÁ, ING. ANNA DOŠEKOVÁ

DIGITÁLNE SPRACOVANIE
ARCH.EKO BB, S.R.O.

Č. VÝKRESU

9

ČÍSLO ZÁKAZKY
002 - U / 17

MIERKA
M 1 : 5000

2 0 1 8