


UPN - ZAD Č.8 - ÚPN ZÓNY HISTORICKÉ JADRO MESTA - 1. ETAPA

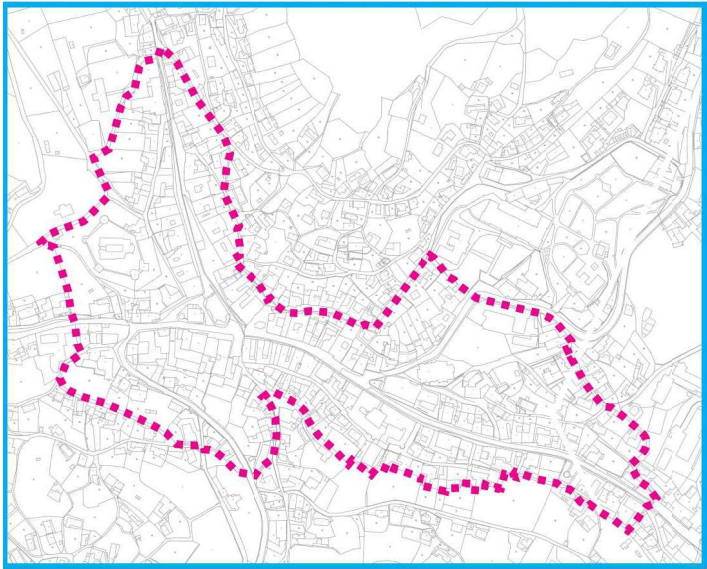

ÚZEMNÝ PLÁN MESTA BANSKÁ ŠTIAVNICA
Z M E N Y A D O P L N K Y Č.8

UPN MESTA BANSKÁ ŠTIAVNICA - ZMENY A DOPLNKY č.8

MAPA KN - C, VÝŠKOPIS	PLOCHY PRE VEREJNOPROSPEŠNÉ STAVBY	
	OZNAČENIE	NÁZOV
VYMEDZENIE LOKALÍT - ZAD č.8	E 01	ROZŠÍRENIE PLYNOVODU
HRANICA URBANISTICKÝCH OBYODOV - OZNAČNIE/VÝBER	E 02	ROZŠÍRENIE ROZVODU ELEKTRICKEJ ENERGIE
RIEŠENÉ LOKALITY BÝVANIA ZAD č.8/OZNAČENIE	V 05	ROZŠÍRENIE VEREJNÉHO VODOVODU
VODOVOD	V 10	VSakovanie zrážkových vôd z komunikácie
STL PLYNOVOD - NÁVRH		
ELEKTRICKÉ VEDENIE NN - NÁVRH		
VSakovanie zrážkových vôd		

SCHEMA ZÁVÄZNÝCH ČASTÍ RIEŠENIA A VEREJNOPROSPEŠNÝCH STAVIEB



NÁZOV DOKUMENTÁCIE

ÚZEMNÝ PLÁN MESTA BANSKÁ ŠTIAVNICA - ZMENY A DOPLNKY Č.8

NÁZOV VÝKRESU

SCHEMA ZÁVÄZNÝCH ČASTÍ RIEŠENIA A VEREJNOPROSPEŠNÝCH STAVIEB

OBSTARÁVATEĽ

MESTO BANSKÁ ŠTIAVNICA

ZHOTOVITEĽ

ARCH.EKO BB, S.R.O.

ING. ARCH. MICHAL DOVIČOVIČ
KONATEĽ S.R.O.

ING. ARCH. EVA FARAGÓOVÁ
KONATEĽ S.R.O.

KOORDINÁCIA A KONCEPCIA ZMIEN A DOPLNKOV Č.8 ÚPN MESTA
ING. ARCH. EVA FARAGÓOVÁ, ING. ARCH. MICHAL GAJ

RIEŠITEĽSKÝ KOLEKTÍV ZMIEN A DOPLNKOV Č.8 ÚPN MESTA
ING. ARCH. EVA FARAGÓOVÁ, ING. ARCH. MICHAL GAJ,
ING. MIROSLAV BARTEK, ING. NATAŠA PAULÍNYOVÁ

DIGITÁLNE SPRACOVANIE
ARCH.EKO BB, S.R.O.

Č.VÝKRESU

ČÍSLO ZÁKAZKY
002 - U / 17


10

MIERKA
M 1 : 10 000

2 0 1 8

ARCH.EKO BB,
S.R.O.
KUZMÁNYHO 2, 974 01 BANSKÁ BYSTRICA
e-mail: arch.eko@archeko.sk


UPN - ZAD Č.8 - 18.2.6/1, 18.2.10

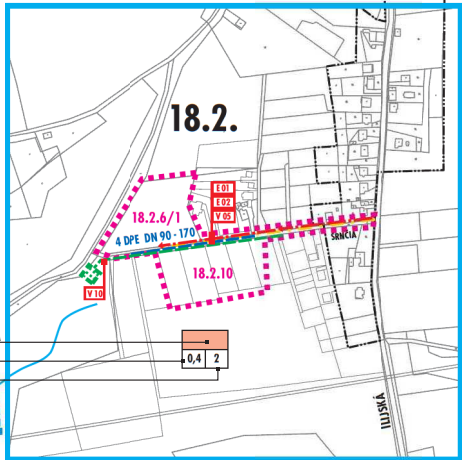

ORYTNÁ FUNKCIA/PREVAŽUJÚCA
INDEX ZATVÄTELNOSTI
PORIAZKOVANIE

POLDER, RESP. MALÁ VODNÁ NÁDRŽ

PRÍKLAD VÝKRESU

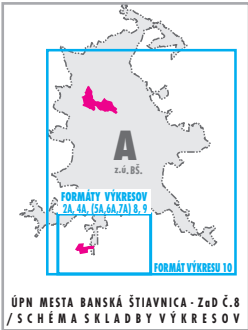

ÚPN MESTA BANSKÁ ŠTIAVNICA - ZAD Č.8
/ SCHEMA SKLADBY VÝKRESOV