



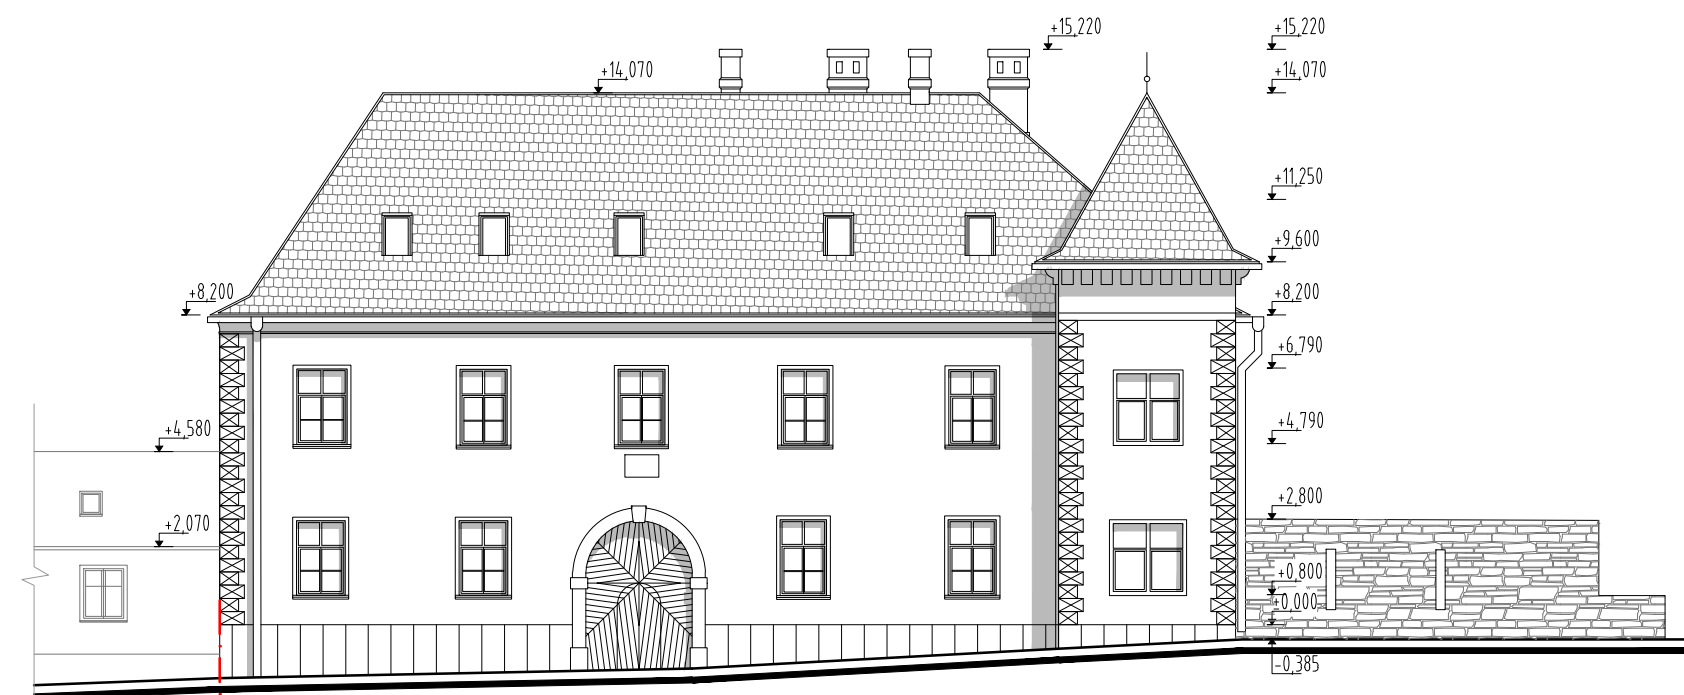

SUSEDNÝ
OBJEKT
AI NOVA

POHLAD SEVEROVÝCHODNÝ

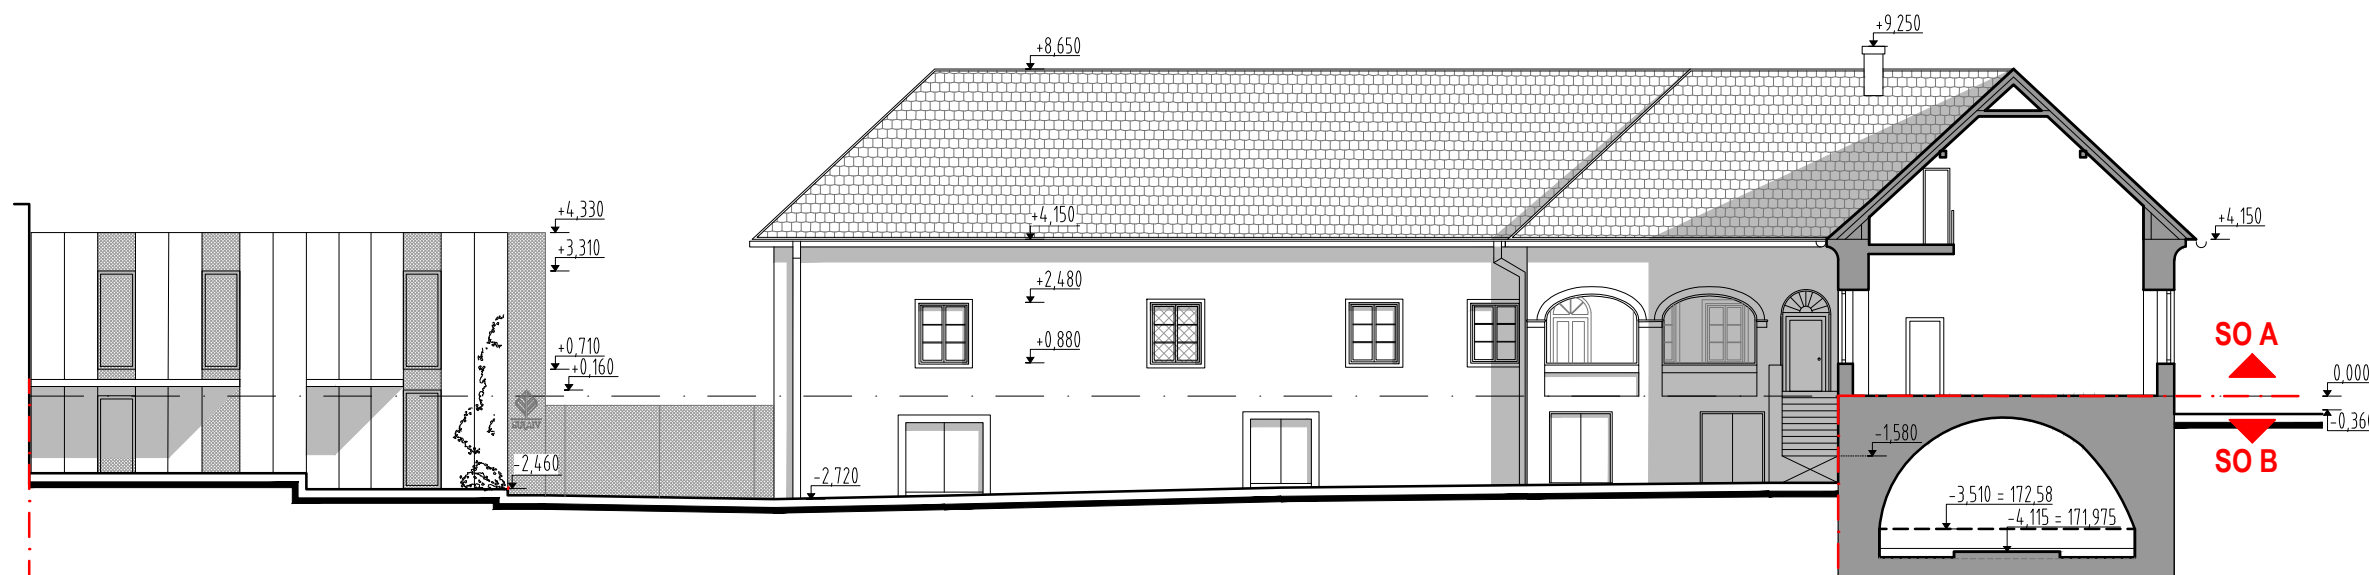

SO A



POHLAD SEVEROVÝCHODNÝ VNÚTORNÝ

SO A

SO B

SO A

SO B

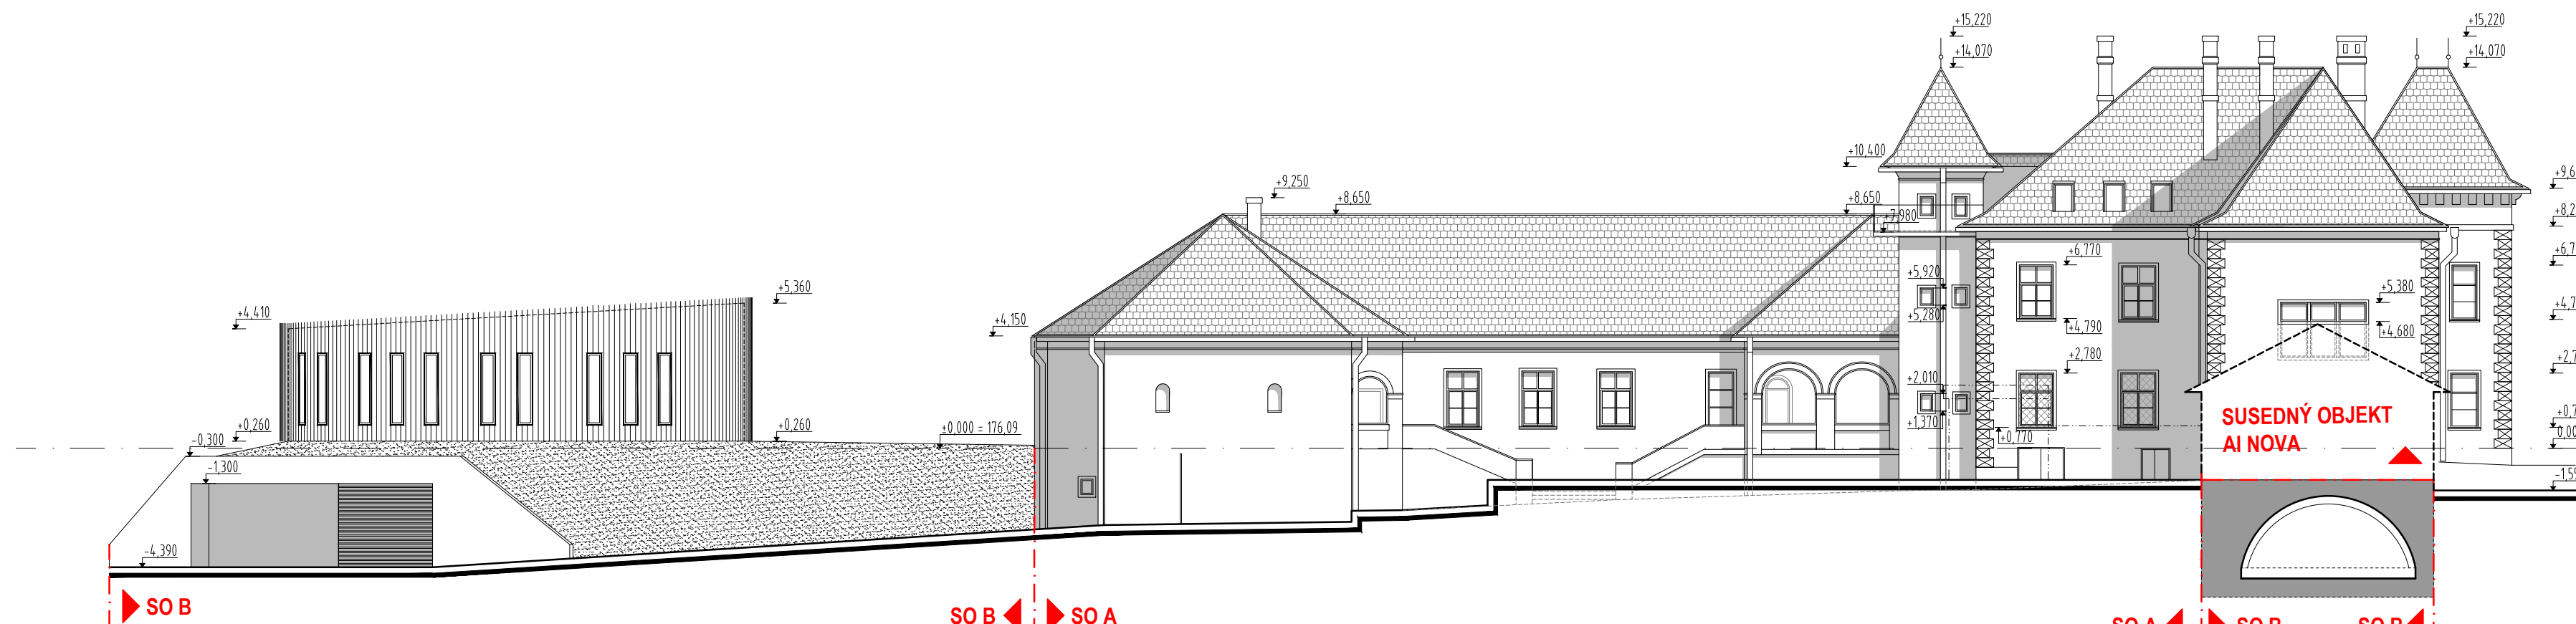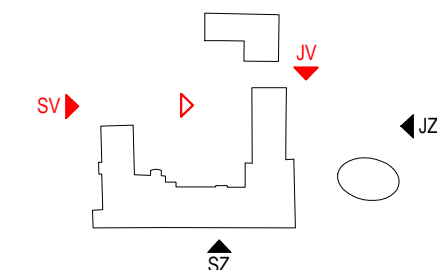

SO B

SO B

SO A

SO A

SO B

SO B

POHLAD JUHOVÝCHODNÝ

±0,000 = 176,090 m.n.m. bpv

A 12/2017 ZÁKLADNÁ VERZIA
REVÍZIA DOPLNOK DÁTUM VYPRACOVAL POPIS ZMENY

OBNOVA PÁLFFYOVSKÉHO KAŠTIEĽA

Prostredná 49/13, 900 21 Svätý Jur,
k.ú. Pezinok, p.č. 22/1, 23/2, 23/3, 23/4, 468/3

STAVEBNÍK
PÁLFFYOVSKÝ KAŠTIEĽ, s.r.o.
GALVANIHO 17/C
821 04 BRATISLAVA

DOKUMENTÁCIA PRE ÚZEMNÉ ROZHODNUTIE

HLAVNÝ INŽINIER PROJEKTU ING. PETER KOPČÁK					PEČATKA 	
ČASŤ PROJEKTU ARCHITEKTÚRA		ZODPOVEDNÝ PROJEKTANT ČASŤ ING. ARCH. PAVOL FRANKO				
GENERALNÝ PROJEKTANT GFI, a.s. BRNIANSKA 4/9 811 04 BRATISLAVA, SLOVAK REPUBLIC TEL.: +421 (0)2 3214 1901 FAX: +421 (0)2 3214 1999 gfi@gfi.sk www.gfi.sk		 PROJEKTANT ČASŤ GFI, a.s. BRNIANSKA 4/9 811 04 BRATISLAVA, SLOVAK REPUBLIC VYPRACOVAL ING. ARCH. KATÁRIŇA HUČKOVÁ ING. ARCH. JANA RANTOVÁ				
STAVEBNÝ OBJEKT SO A - PÁLFFYOVSKÝ KAŠTIEĽ SO B - VINÁRSTVO SVÄTÝ JUR					MERKA 1:200	DÁTUM 12/2017
NÁZOV VÝKRESU POHLADY SEVEROVÝCHODNÉ A JUHOVÝCHODNÝ					FORMÁT 4 A 4	SADA
KÓD VÝKRESU 1601	ZAKÁZKA DUR	STUPEŇ SO AB	OBJEKT E	ČASŤ 10	REVÍZIA A	DOPLNOK