






ÚZEMNÝ PLÁN SÍDELNÉHO ÚTVARU
TORNAĽA
DOPLNOK č.5

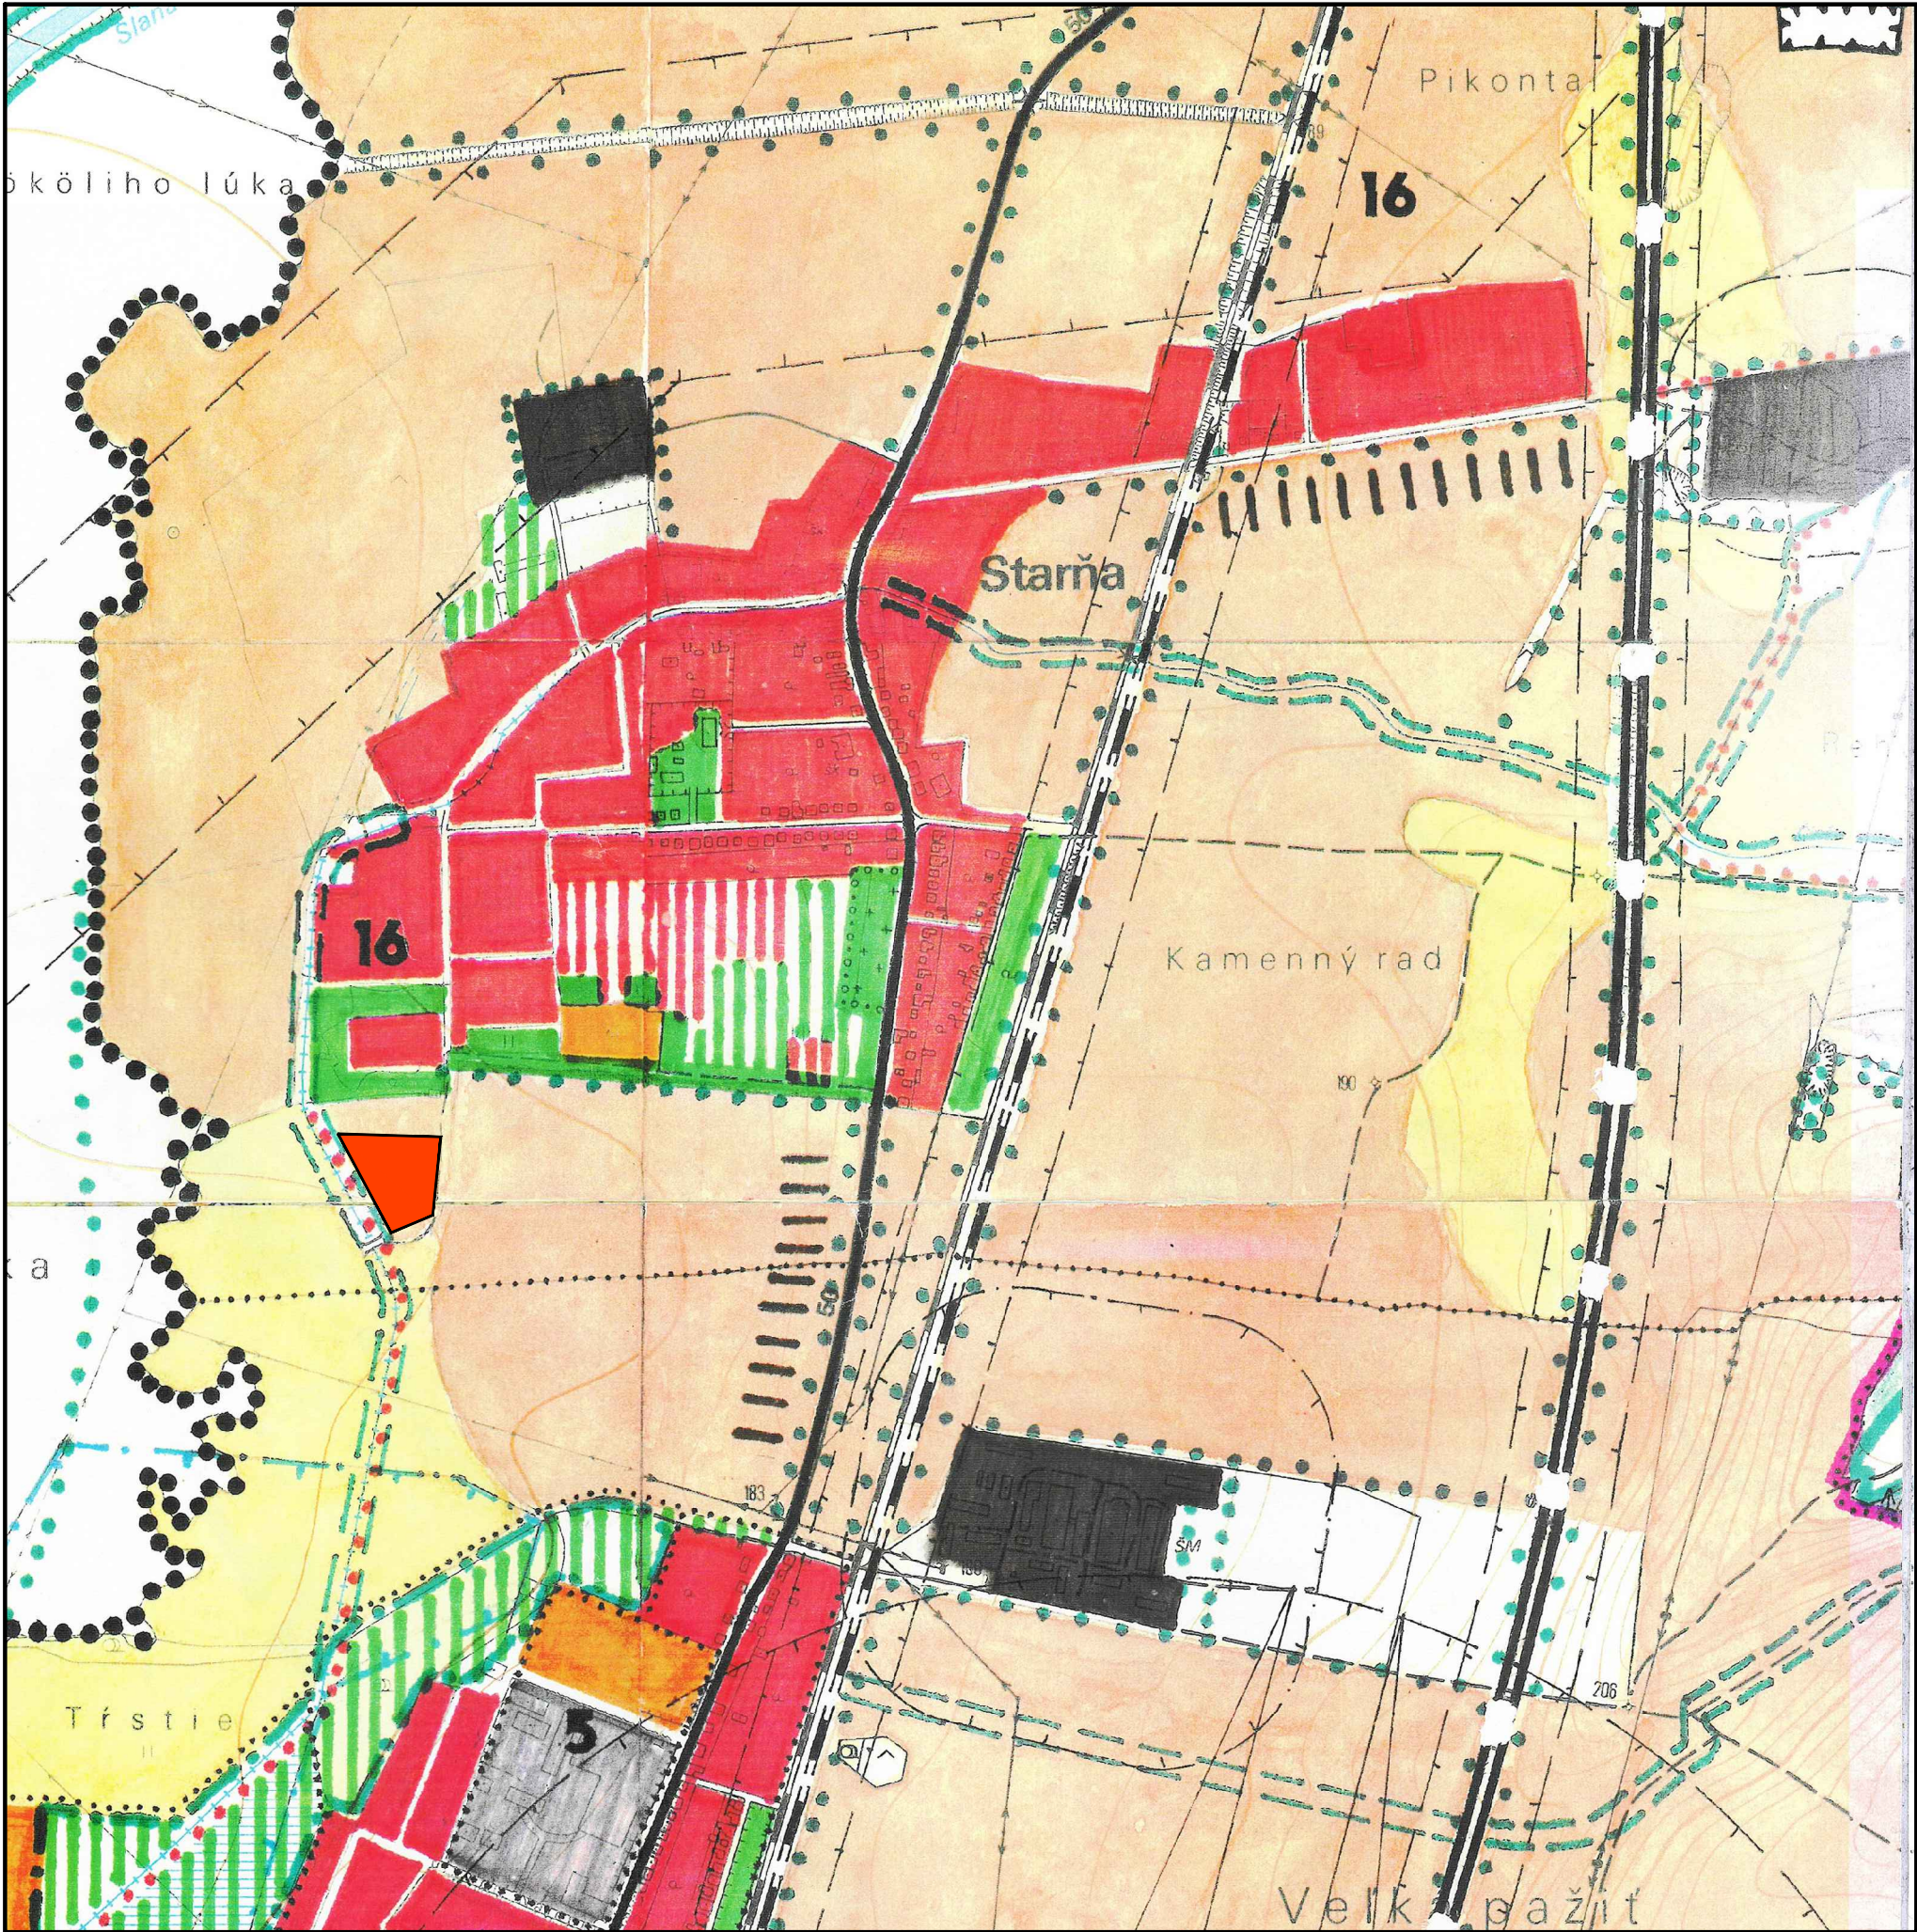

LEGENDA

 RIEŠENÉ ÚZEMIE

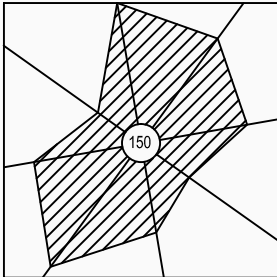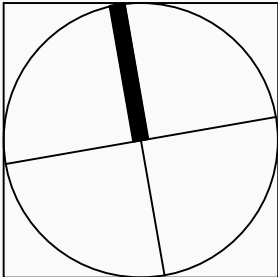

VEDÚCI PROJEKTANT	ZODP. PROJEKTANT	VYPRACOVAL	KONTROLOVAL
ing.arch.Vladimír Ragan	ing.arch.Vladimír Ragan	ing.arch.Vladimír Ragan	
OBSTARÁVATEĽ: MESTO TORNAĽA			ZÁK. ČÍSLO 001/2018
ÚZEMNÝ PLÁN SÍDELNÉHO ÚTVARU TORNAĽA - DOPLNOK č.5			DÁTUM 03.2018
			STUPEŇ ÚPN - SÚ
			FORMÁT A3
NÁVRH MŮSES A ROZVOJA ZÁUJMOVÉHO ÚZEMIA			PROFESIA URBANIZMUS
MIERKA 1 : 10 000			ČÍSLO VÝKRESU 02