



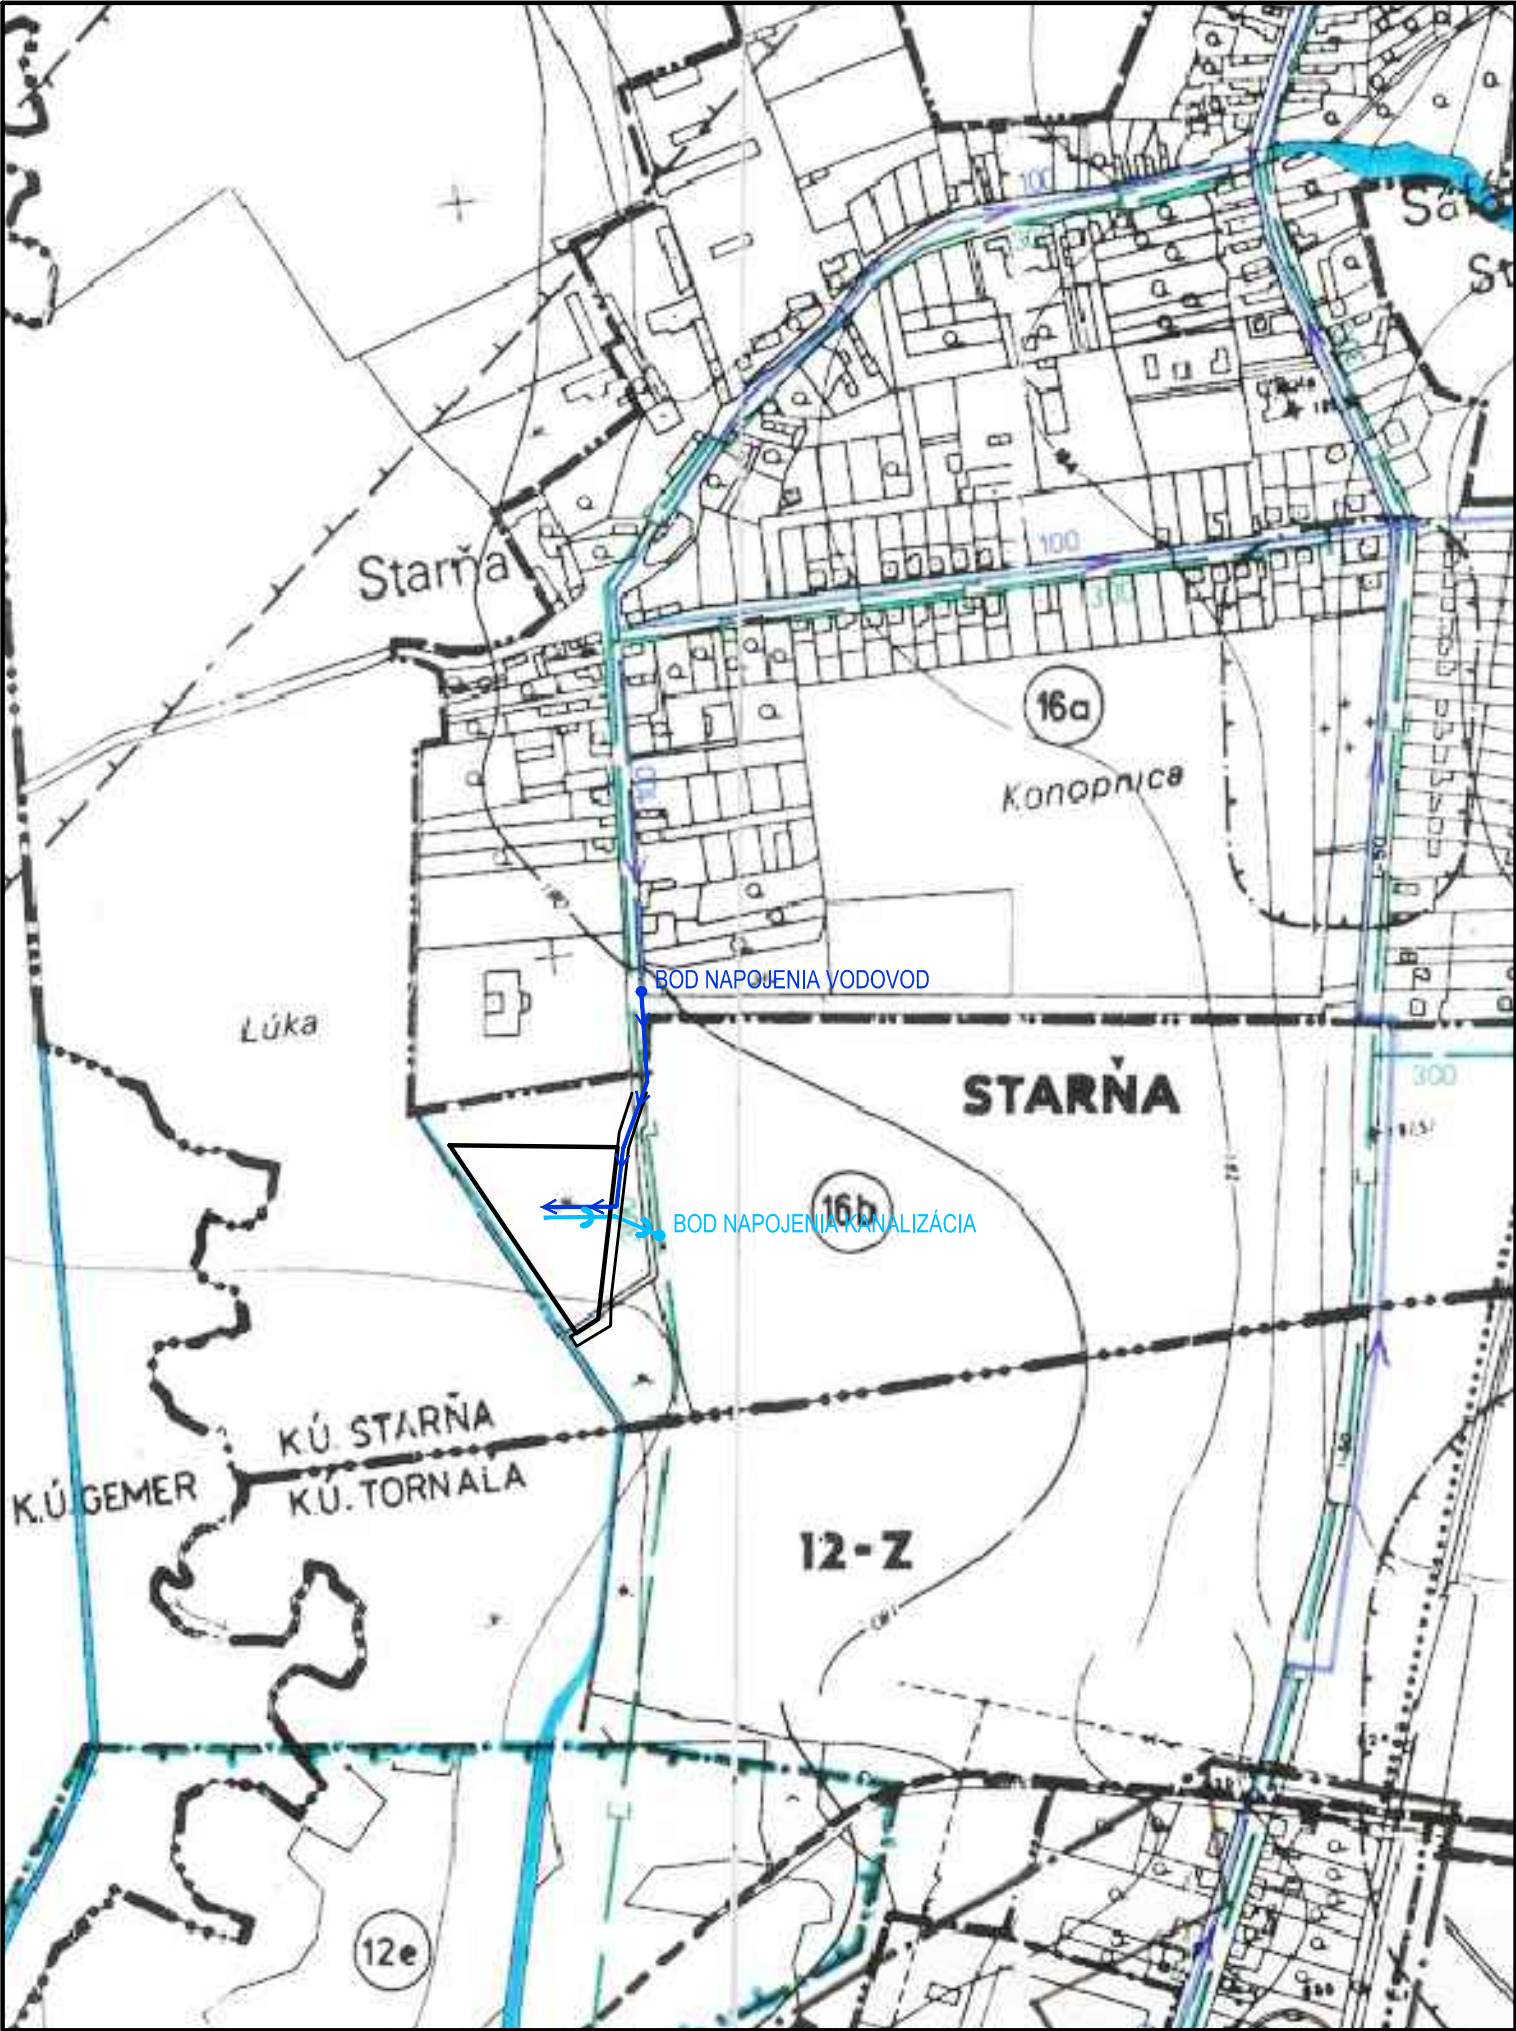

ÚZEMNÝ PLÁN SÍDELNÉHO ÚTVARU
TORŇALA
- DOPLNOK č.5

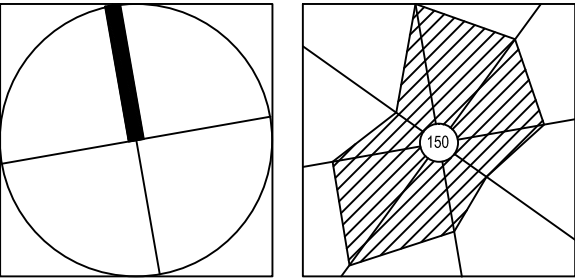

VEDÚCI PROJEKTANT	ZODPOVEDNÝ PROJEKTANT	VYPRACOVAL	KONTROLOVAL
Ing.arch. Vladimír Ragan	Ing.arch. Vladimír Ragan	Ing.arch. Vladimír Ragan	
OBSTARÁVATEL: MESTO TORŇALA			ZÁK. ČÍSLO 001/2018
ÚZEMNÝ PLÁN SÍDELNÉHO ÚTVARU TORŇALA - DOPLNOK č.5			DÁTUM 03.2018
			STUPEN' ÚPN - SÚ
			FORMÁT A3
			PROFESIA URBANIZMUS
NÁVRH VODNÉHO HOSPODÁRSTVA			MERKA 1 : 5000
			ČÍSLO VÝKRESU 06