
PRÍLOHA č. 3

LEGENDA JESTVUJÚCICH OBJEKTOV A INŽINIERSKYCH SIETÍ

- trigonometrický, polygónový bod
- jednotlivý strom
- dopravná značka
- stĺp, stožiar
- priehradový stožiar
- betónový stĺp
- hydrant podzemný
- uzáver
- uzáver plynovodu
- orientačný stĺpik
- vpust
- svietidlo na stožiari
- zberná studňa
- šachta bez rozlíšenia
- vodomerná šachta
- kanalizačná šachta
- výška 1. nadzemného podlažia
- park
- budova murovaná
- xxxx/yy — hranice parciel registra C KN
- xxxx/yy — hranice parciel registra E KN
- hranice jestvujúceho areálu ZKW Slovakia
- jestvujúce objekty
- kanalizácia dažďová
- kanalizácia dažďová z jestvujúcej VN rozvodne
- kanalizácia splašková
- vodovod požiarny
- vodovod pitný
- rozvod plynu STL
- Telekom kábel vytýčený
- Orange kábel vytýčený

LEGENDA NAVRHOVANÝCH OBJEKTOV A INŽINIERSKYCH SIETÍ

- ORIENTAČNÁ HRANICA RIEŠENÉHO ÚZEMIA - ROZŠÍRENIE (6. ETAPA)
- NOVÝ STAVEBNÝ OBJEKT
- SO 13.1 NOVÉ OPLOTENIE
- SO 13.1 ZRUŠENÉ OPLOTENIE
- SPEVNENÉ PLOCHY A KOMUNIKÁCIE
- SO 04.1 AREÁLOVÝ ROZVOD POŽIARNEJ VODY, HYDRANT
- SO 05.1 AREÁLOVÁ SPLAŠKOVÁ KANALIZÁCIA
- SO 06.1 AREÁLOVÁ TUKOVÁ KANALIZÁCIA
- SO 07.1 AREÁLOVÁ DAŽĎOVÁ KANALIZÁCIA
- SO 08.1 AREÁLOVÁ DAŽĎOVÁ KANALIZÁCIA CEZ ORL
- SO 15.1 AREÁLOVÝ ROZVOD PITNEJ VODY
- SO 03.1 AREÁLOVÝ ROZVOD VN
- SO 03.2 VONKAJŠIE OSVETLENIE
- SO 03.2 SVIETIDLO VO NA STOŽIARI S VÝLOŽNÍKOM
- PREKLÁDKA VN A SPÍNACEJ STANICE- - RIEŠENÁ SAMOSTATNOU PD
- PRÍPOJKA VN - RIEŠENÁ SAMOSTATNOU PD
- ZRUŠENIE DANEJ INŽINIERSKEJ SIETE

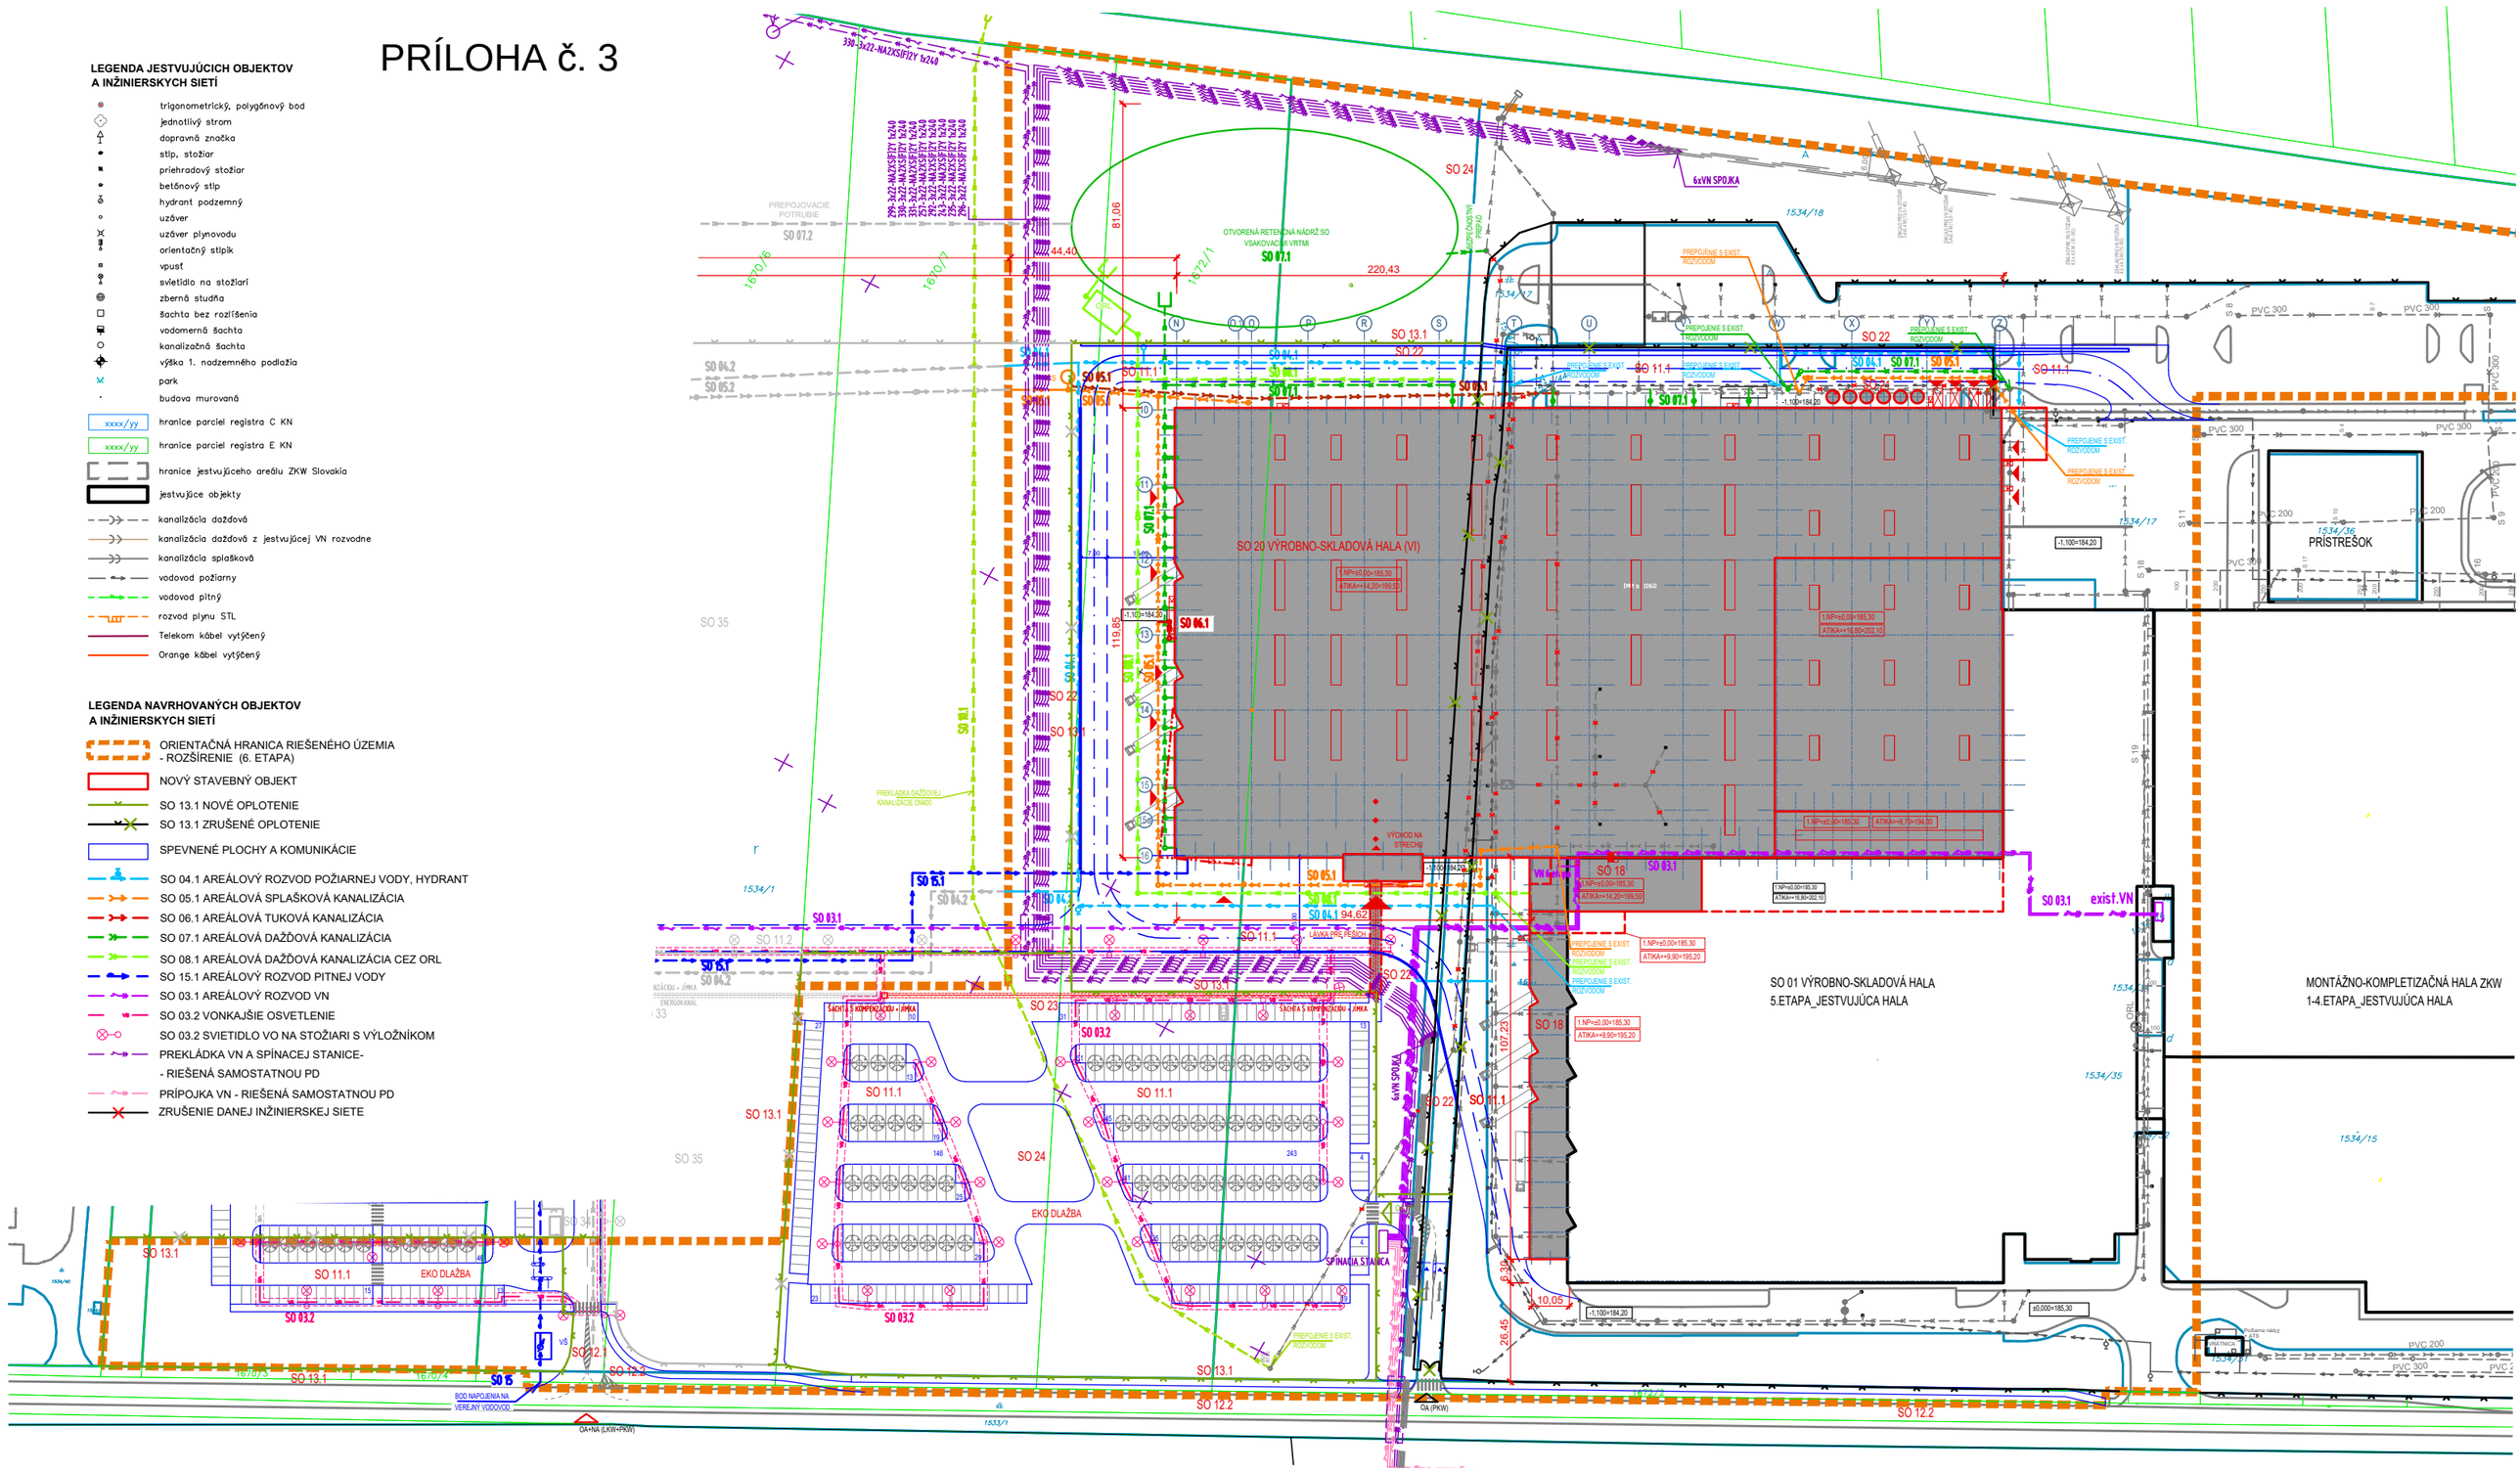

INVESTOR	REDE-PROJECT,s.r.o.		
GENERÁLNY PROJEKTANT	REDE - PROJECT s.r.o. Koprivnická 9/G, 841 01 BRATISLAVA tel. 0948 210495, email: stolicny@rede.sk		
AUTORI PROJEKTU	Ing. arch. Martin Stoličný, Ing. arch. Lucia Véghová, Ing. arch. Martin Farkašovský		±0,00=185,30 m n.m.
NÁZOV A MIESTO STAVBY	Výrobno-skladová hala SO20, Krušovce Bedzianska cesta 679/375, 956 31 KRUŠOVCE	DÁTUM	03/2018
		FORMÁTY	2xA4
		MIERKA	1:1600
STUPEŇ DOKUMENTÁCIE	DOKUMENTÁCIA NA ÚZEMNÉ ROZHODNUTIE	VÝKRES	PARÉ
ZODPOVEDNÝ PROJEKTANT	Ing. arch. Lucia Véghová		
OBSAH VÝKRESU	SITUÁCIA STAVBY		