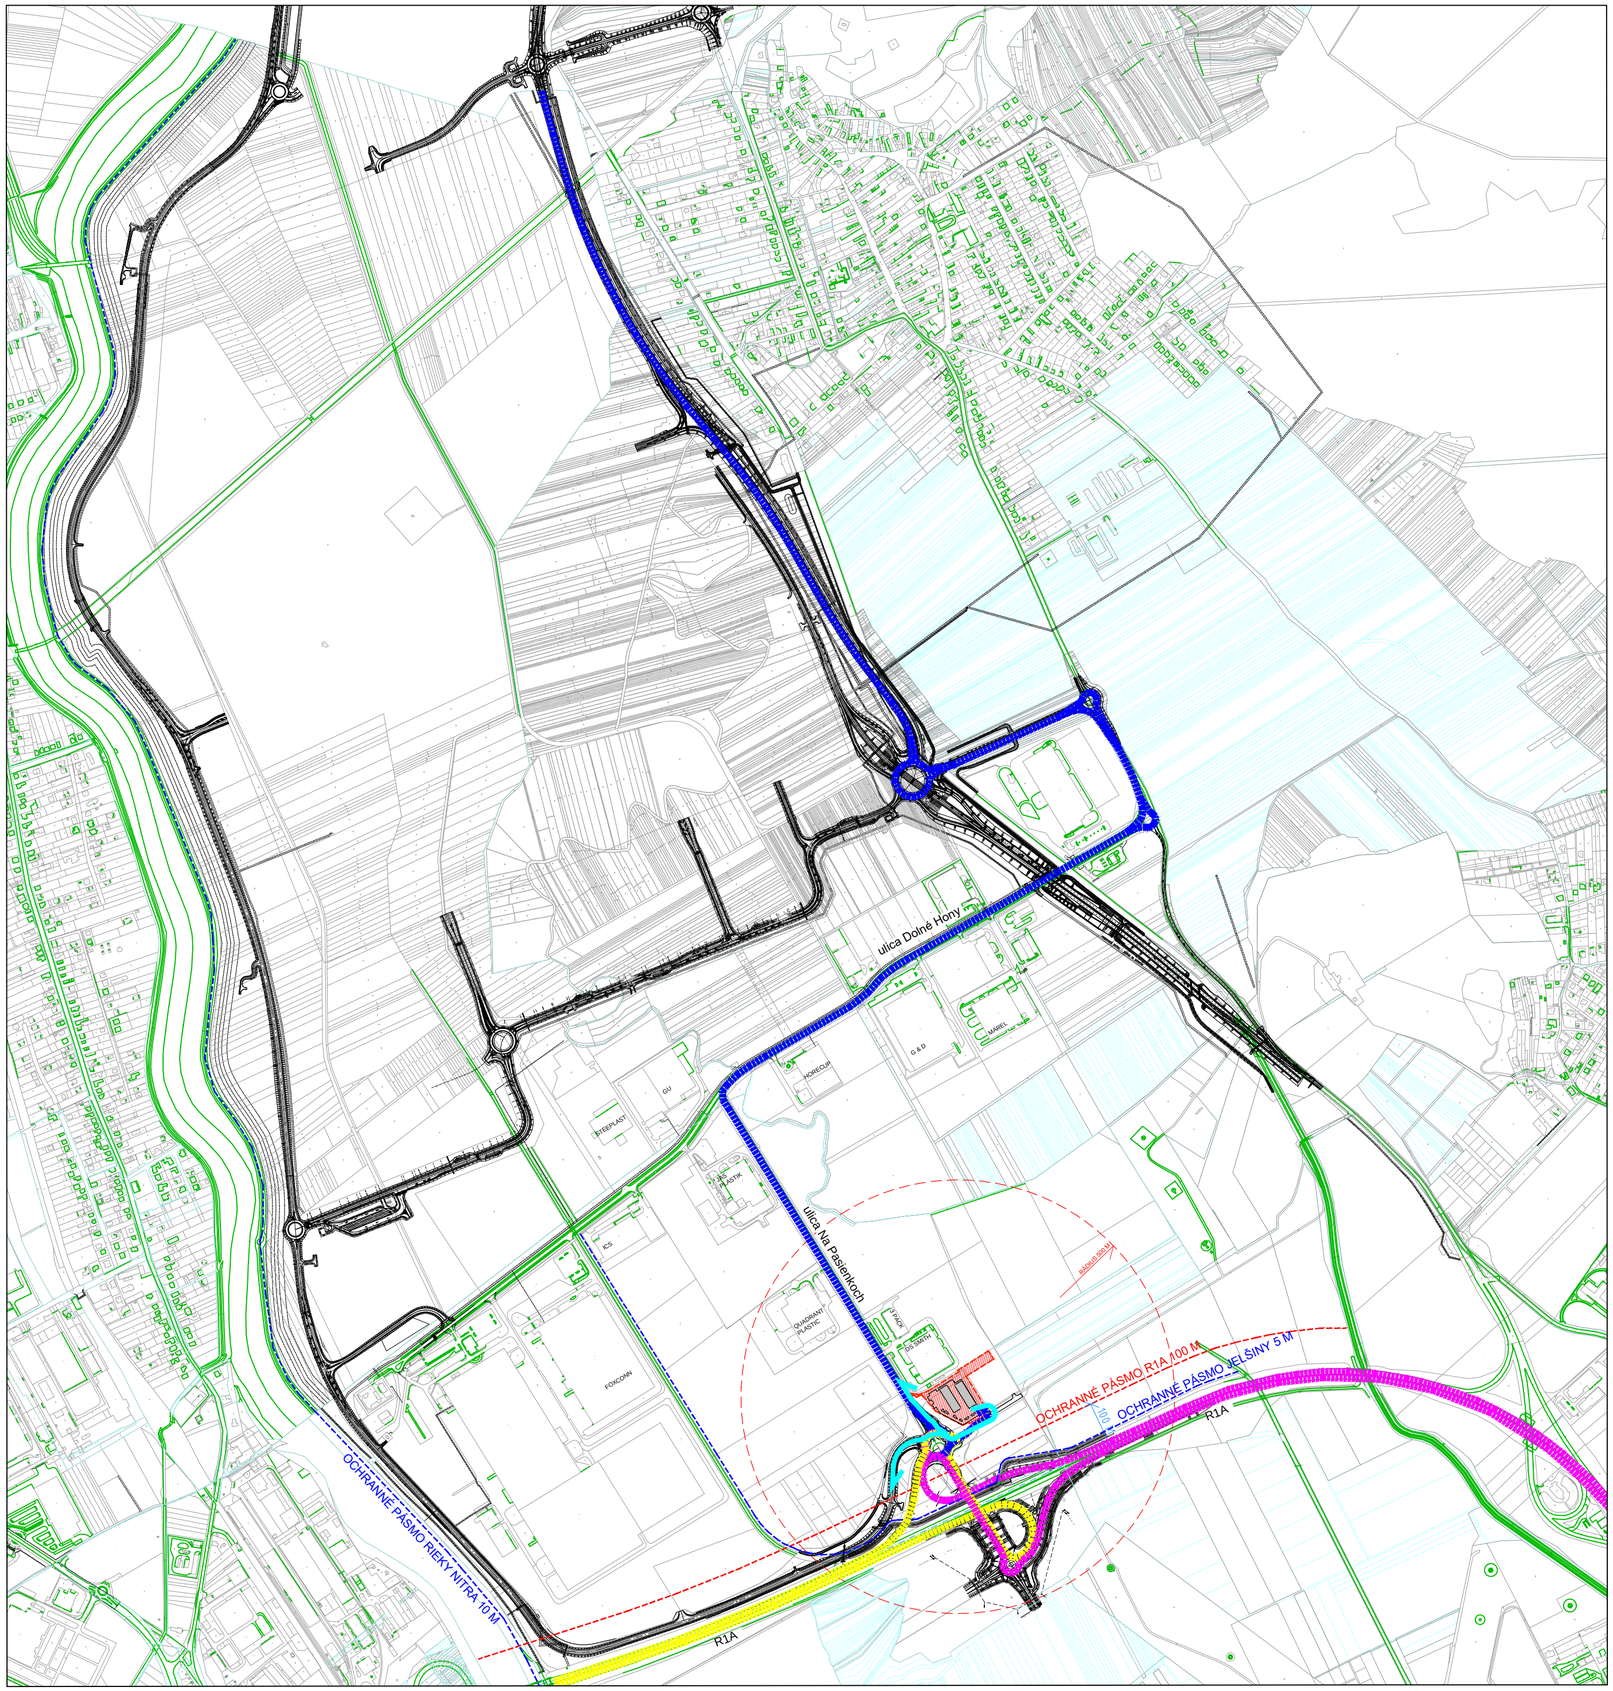


LEGENDA:

- PREDMET PROJEKTOVEJ DOKUMENTÁCIE
- PREDPOKLADANÝ SMER PRÍCHODU A ODCHODU AUTOMOBILOV Z/DO BRATISLAVY DO/OD VÝROBNEJ PREVÁDZKY S UBYTOVANÍM
- PREDPOKLADANÝ SMER PRÍCHODU A ODCHODU AUTOMOBILOV Z/DO NITRY DO/OD VÝROBNEJ PREVÁDZKY S UBYTOVANÍM
- PREDPOKLADANÝ SMER PRÍCHODU A ODCHODU AUTOMOBILOV Z/DO TOPOĽČAN DO/OD VÝROBNEJ PREVÁDZKY S UBYTOVANÍM
- PREDPOKLADANÝ SMER VÝJAZDU AUTOMOBILOV Z VÝROBNEJ PREVÁDZKY S UBYTOVANÍM DO ZAMESTNANIA

POZNÁMKA:

CESTNÉ OCHRANNÉ PÁSMA
SLÚŽIA NA OCHRANU DIAĽNIC, CIEST A MIESTNYCH KOMUNIKÁCIÍ MIMO ÚZEMIA ZASTAVANÉHO, ALEBO URČENÉHO NA SÚVISLÉ ZASTAVANIE.
PRE JEDNOTLIVÉ DRUHY KOMUNIKÁCIÍ URČUJE ŠÍRKU OCHRANNÝCH PÁSIEM VYHLÁŠKA Č. 35/1984 ZB. V §15 NASLEDOVNE:

- 100 M OD OSI VOZOVKY PRÍĽAHĽÉHO JAZDNÉHO PÁSU DIAĽNICE A CESTY BUDOVANEJ AKO RÝCHLOSTNÁ KOMUNIKÁCIA

OCHRANNÉ PÁSMA VODNÝCH STAVIEB
NA OCHRANU VODNÝCH STAVIEB PODĽA ZÁKONA Č.184/2002 Z.Z. O VODÁCH A O ZMENE A DOPLNENÍ NIEKTORÝCH ZÁKONOV (VODNÝ ZÁKON) MÔŽE PODĽA §51, ODS.2 ORGÁN ŠTÁTNEJ VODNEJ SPRÁVY URČIŤ PÁSMO OCHRANY VODNEJ STAVBY (AK NEJDE O VEREJNÝ VODOVOD ALEBO KANALIZÁCIU).
OCHRANA VODNÝCH TOKOV A ZARIADENÍ NA NICH JE ZABEZPEČENÁ REŽIMOM V TZV. POBREŽNÝCH POZEMKOCH. PODĽA § 45, ODS.2 VODNÉHO ZÁKONA SÚ POBREŽNÝMI POZEMKAMI:

- POZEMKY DO 10 M OD BREHOVEJ ČIARY PRI VODOHOSPODÁRSKY VÝZNAMNOM VODNOM TOKU
- DO 5 M OD BREHOVEJ ČIARY PRI DROBNÝCH TOKOCH

ORIENTÁCIA:

PROJEKT SLÚŽI LEN NA ÚČEL STAVEBNÉHO POVOLENIA!
±0,000 = 141,00 m.n.m.

AUTOR:	ING. MATEJ KUŤKA
ZODPOV. PROJEKTANT:	ING. ARCH. MILAN BOLEDOVIČ
VYPRACOVAL:	ING. MATEJ KUŤKA
INVESTOR:	NITRA INVEST S.R.O.
MIESTO STAVBY:	PRIEMYSELNÝ PARK NITRA-SEVER, K.Ú. MLYNÁRCE
DÁTUM:	JÚN 2017

NITRA INVEST
REAL ESTATE GROUP

STAVBA:
VÝROBNÁ PREVÁDZKA S UBYTOVANÍM

PROFESIA:	ARCHITEKTÚRA	ČÍSLO SADY:
ÚČEL:	SP	
ARCH. Č.:		

OBSAH:
SITUÁCIA ŠIRIŠIE VZŤAHY

MIERKA:	ČÍSLO VÝKR.:
1:10000	A-002

FORMÁT: A2 (6xA4)