


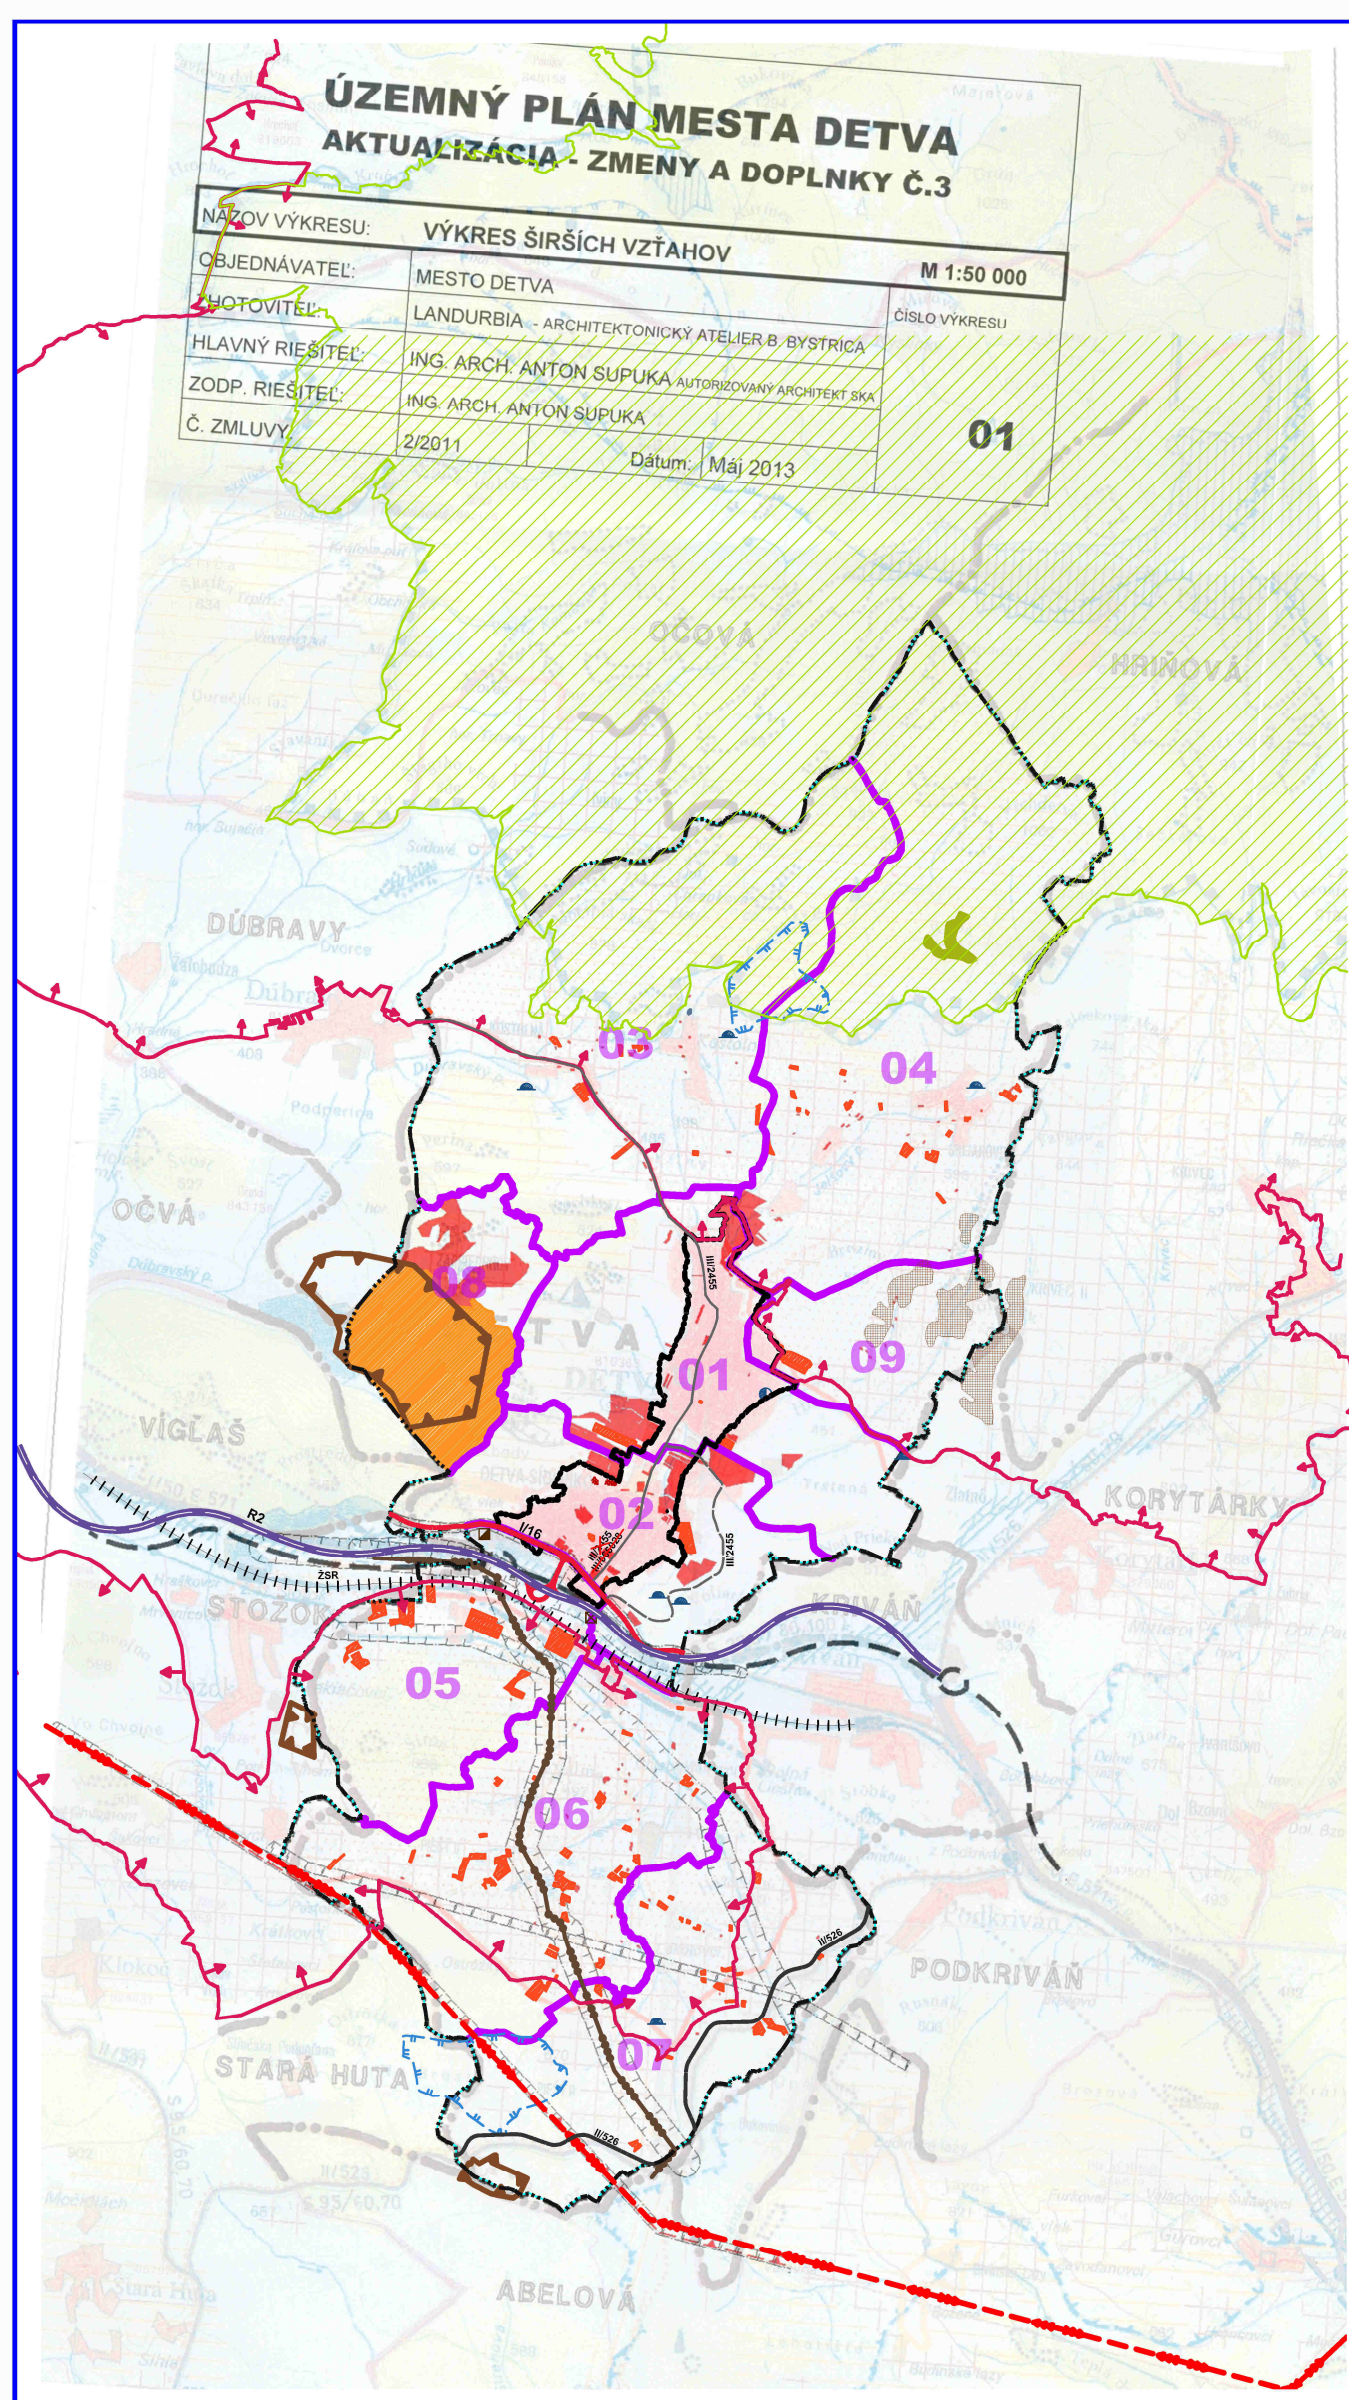

REPROS	ING. ARCH. ALEXANDER BÁNOVSKÝ, KOZÁČEKA 16, 96001 ZVOLEN
OBJEDNÁVATEL:	MESTO DETVA
SPRACOVATEL:	ING. ARCH. ALEXANDER BÁNOVSKÝ
ÚZEMNÝ PLÁN MESTA	09.2006
DETVA	01
VÝKRES ŠIRŠÍCH VZŤAHOV	M 1:50 000

ÚZEMNÝ PLÁN MESTA
DETVA
ZMENY A DOPLNKY č.4
ŠIRŠIE VZŤAHY
NÁVRH

LEGENDA	
STAV	NÁVRH
	Územnosprávna hranica obce
	Hranica zastavaného územia k 1.1.1990
	Hranica mestskej časti
	OP II. stupňa vodárenského zdroja
	Hranica chráneného vtáčieho územia
	CHKO Poľana
	Hranica dobývacieho priestoru
	Zosuvy
	Plochy rodinných domov
	Plochy a zariadenia pre prímestskú rekreáciu
	Prírodná rezervácia
	Rýchlostná cesta R2 <Pstruša - Kriváň>
	Cesty I. triedy
	Cesty II. triedy
	Cesty III. triedy
	Železničná trať
STAV	NÁVRH
TECHNICKÁ INFRAŠTRUKTÚRA	
	Vzdušné vedenie el. energie ZVN 400kV
	Tranzitný produktovod
	Vodojem
	ČOV

ÚZEMNÝ PLÁN MESTA DETVA			
ZMENY A DOPLNKY č. 4			
Objednateľ:	Mesto Detva	BOSKOV s.r.o.	
Objednateľská organizácia:	Ing. arch. Beata MIKUŠOVÁ	Mýtna 15, Humenné	
Architekt:	Ing. arch. Marianna BOŠKOVÁ, Ing. arch. Katarína KONFÁLOVÁ	www.boskov.sk	
Časť:	NÁVRH	Zak. číslo:	201706_27
Názov výkresu:	ŠIRŠIE VZŤAHY	Dátum:	09.2017
		Merito:	1:50000
		Číslo výkresu:	01 / z 4