


PRÍLOHA č.5

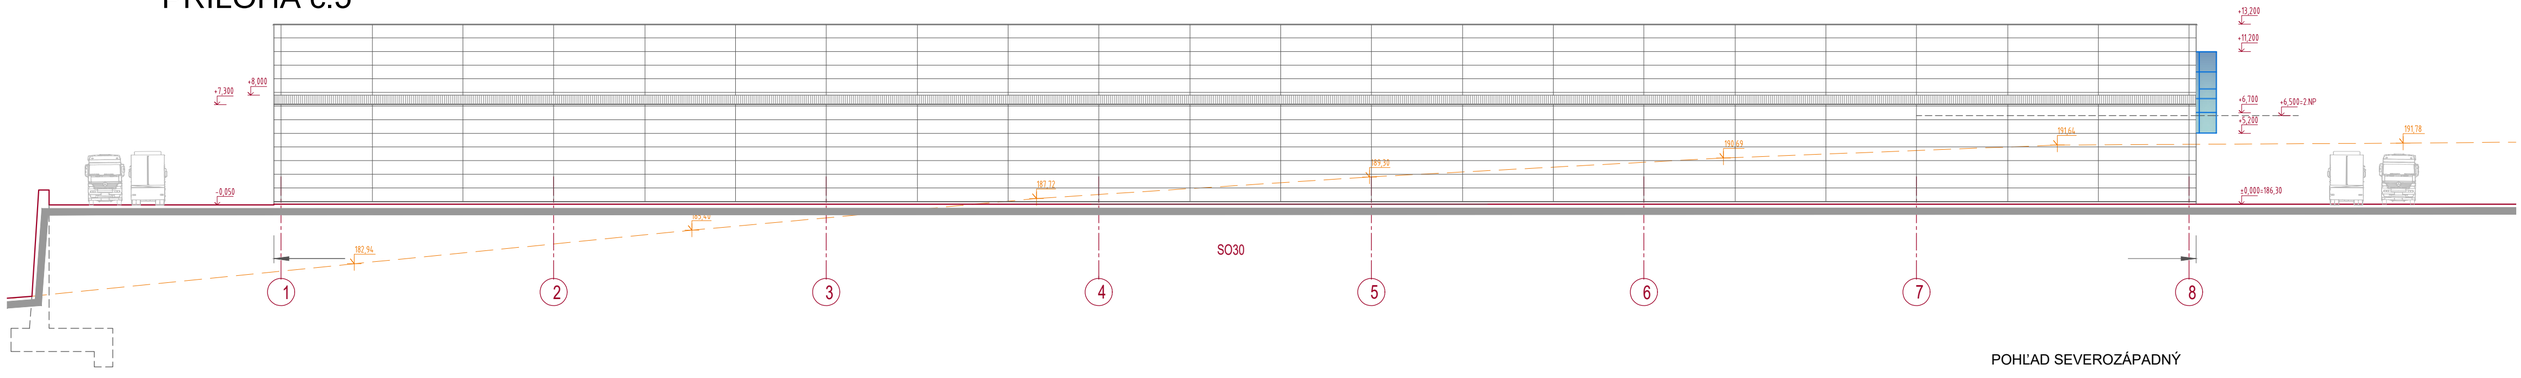


POHĽAD SEVEROZÁPADNÝ

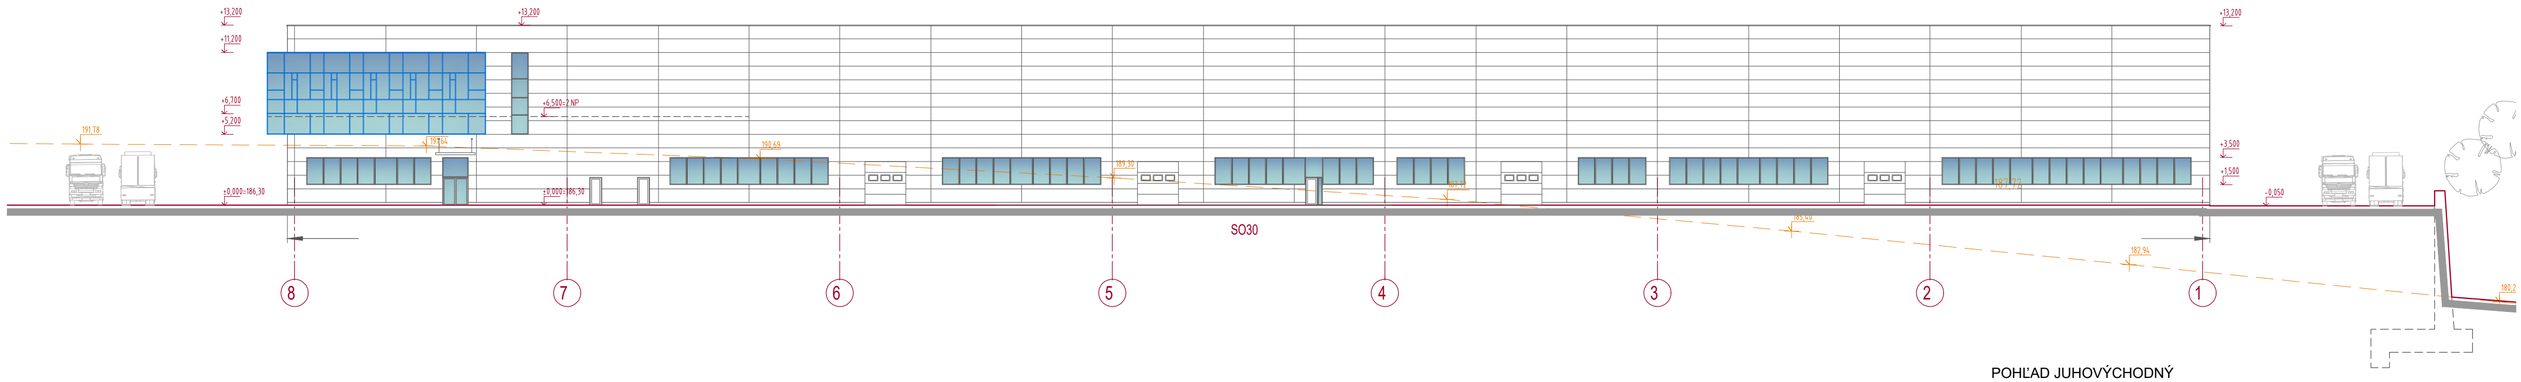

POHĽAD JUHOVÝCHODNÝ

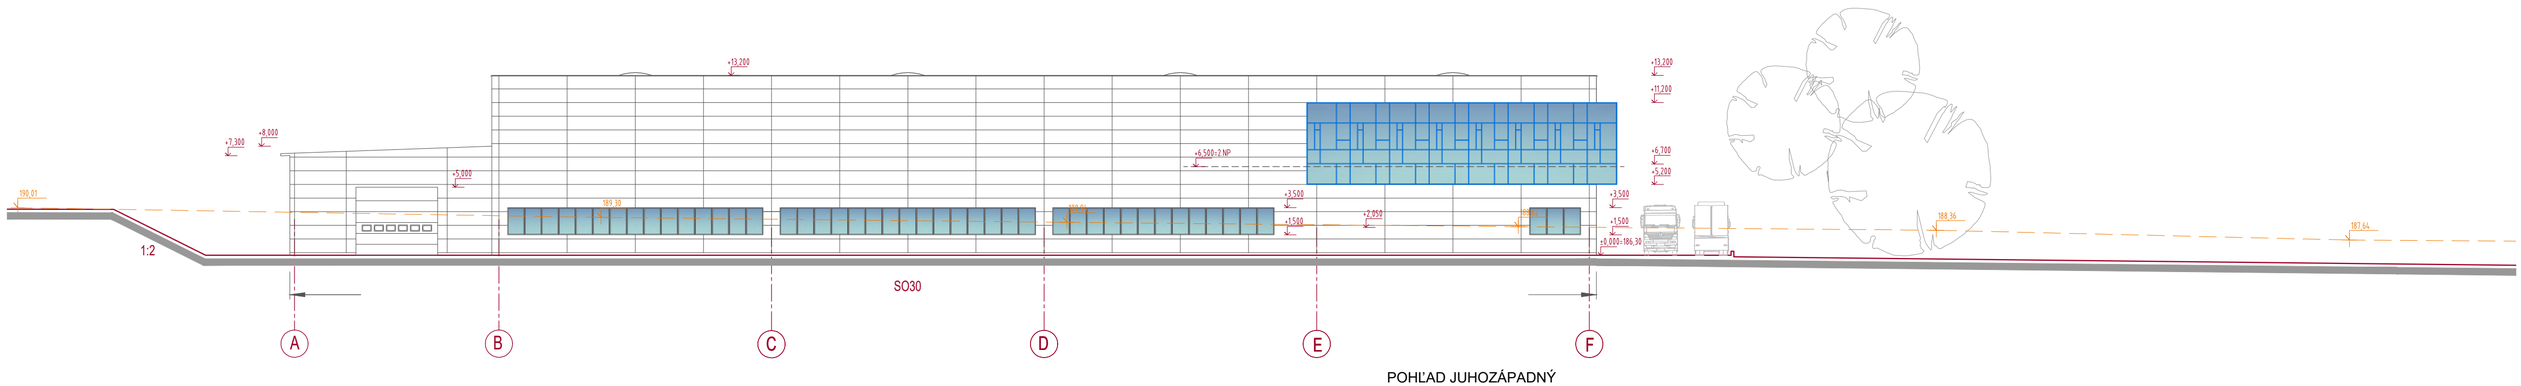

POHĽAD JUHOZÁPADNÝ

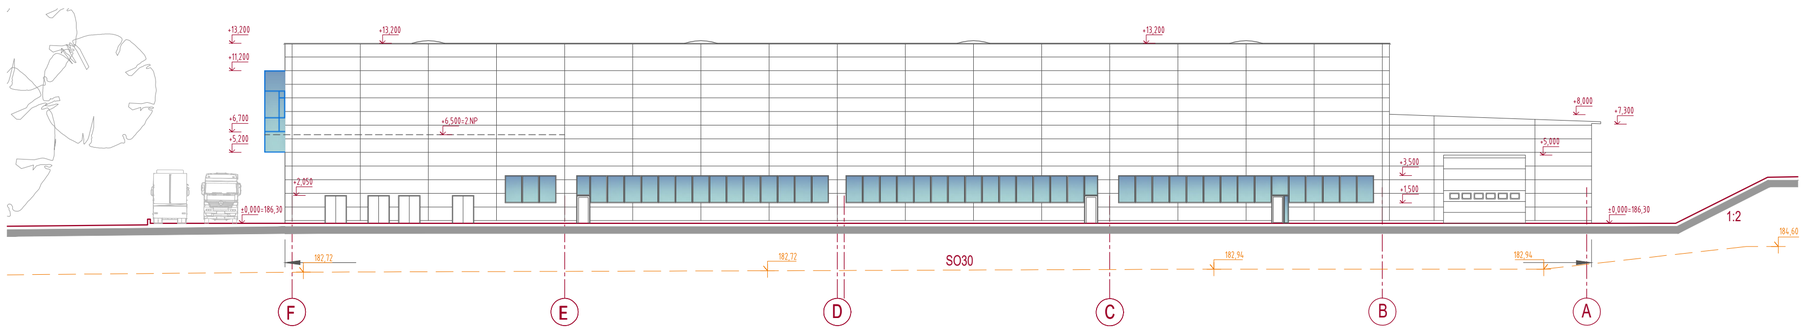

POHĽAD SEVEROVÝCHODNÝ

INVESTOR	ZKW Slovakia s.r.o., Bedzianska cesta 679/375, 956 31 KRUŠOVCE		
GENERÁLNY PROJEKTANT	REDE - PROJECT s.r.o. Koprivnická 9/G, 841 01 BRATISLAVA tel. 0948 210495, email: stolicny@rede.sk		
AUTORI PROJEKTU	Ing. arch. Martin Stoličný, Ing. arch. Lucia Véghová, Ing. arch. Martin Farkašovský		±0,00=186,30 m n.m.
NÁZOV A MIESTO STAVBY	Výrobno - skladovacia hala SO30, Krušovce	DÁTUM	03/2018
		FORMÁTY	8xA4
		MIERKA	1:300
STUPEŇ DOKUMENTÁCIE	DOKUMENTÁCIA NA ÚZEMNÉ ROZHODNUTIE	VÝKRES	PARÉ
ZODPOVEDNÝ PROJEKTANT	ing. arch. Lucia Véghová	A05	
OBSAH VÝKRESU	POHĽADY		