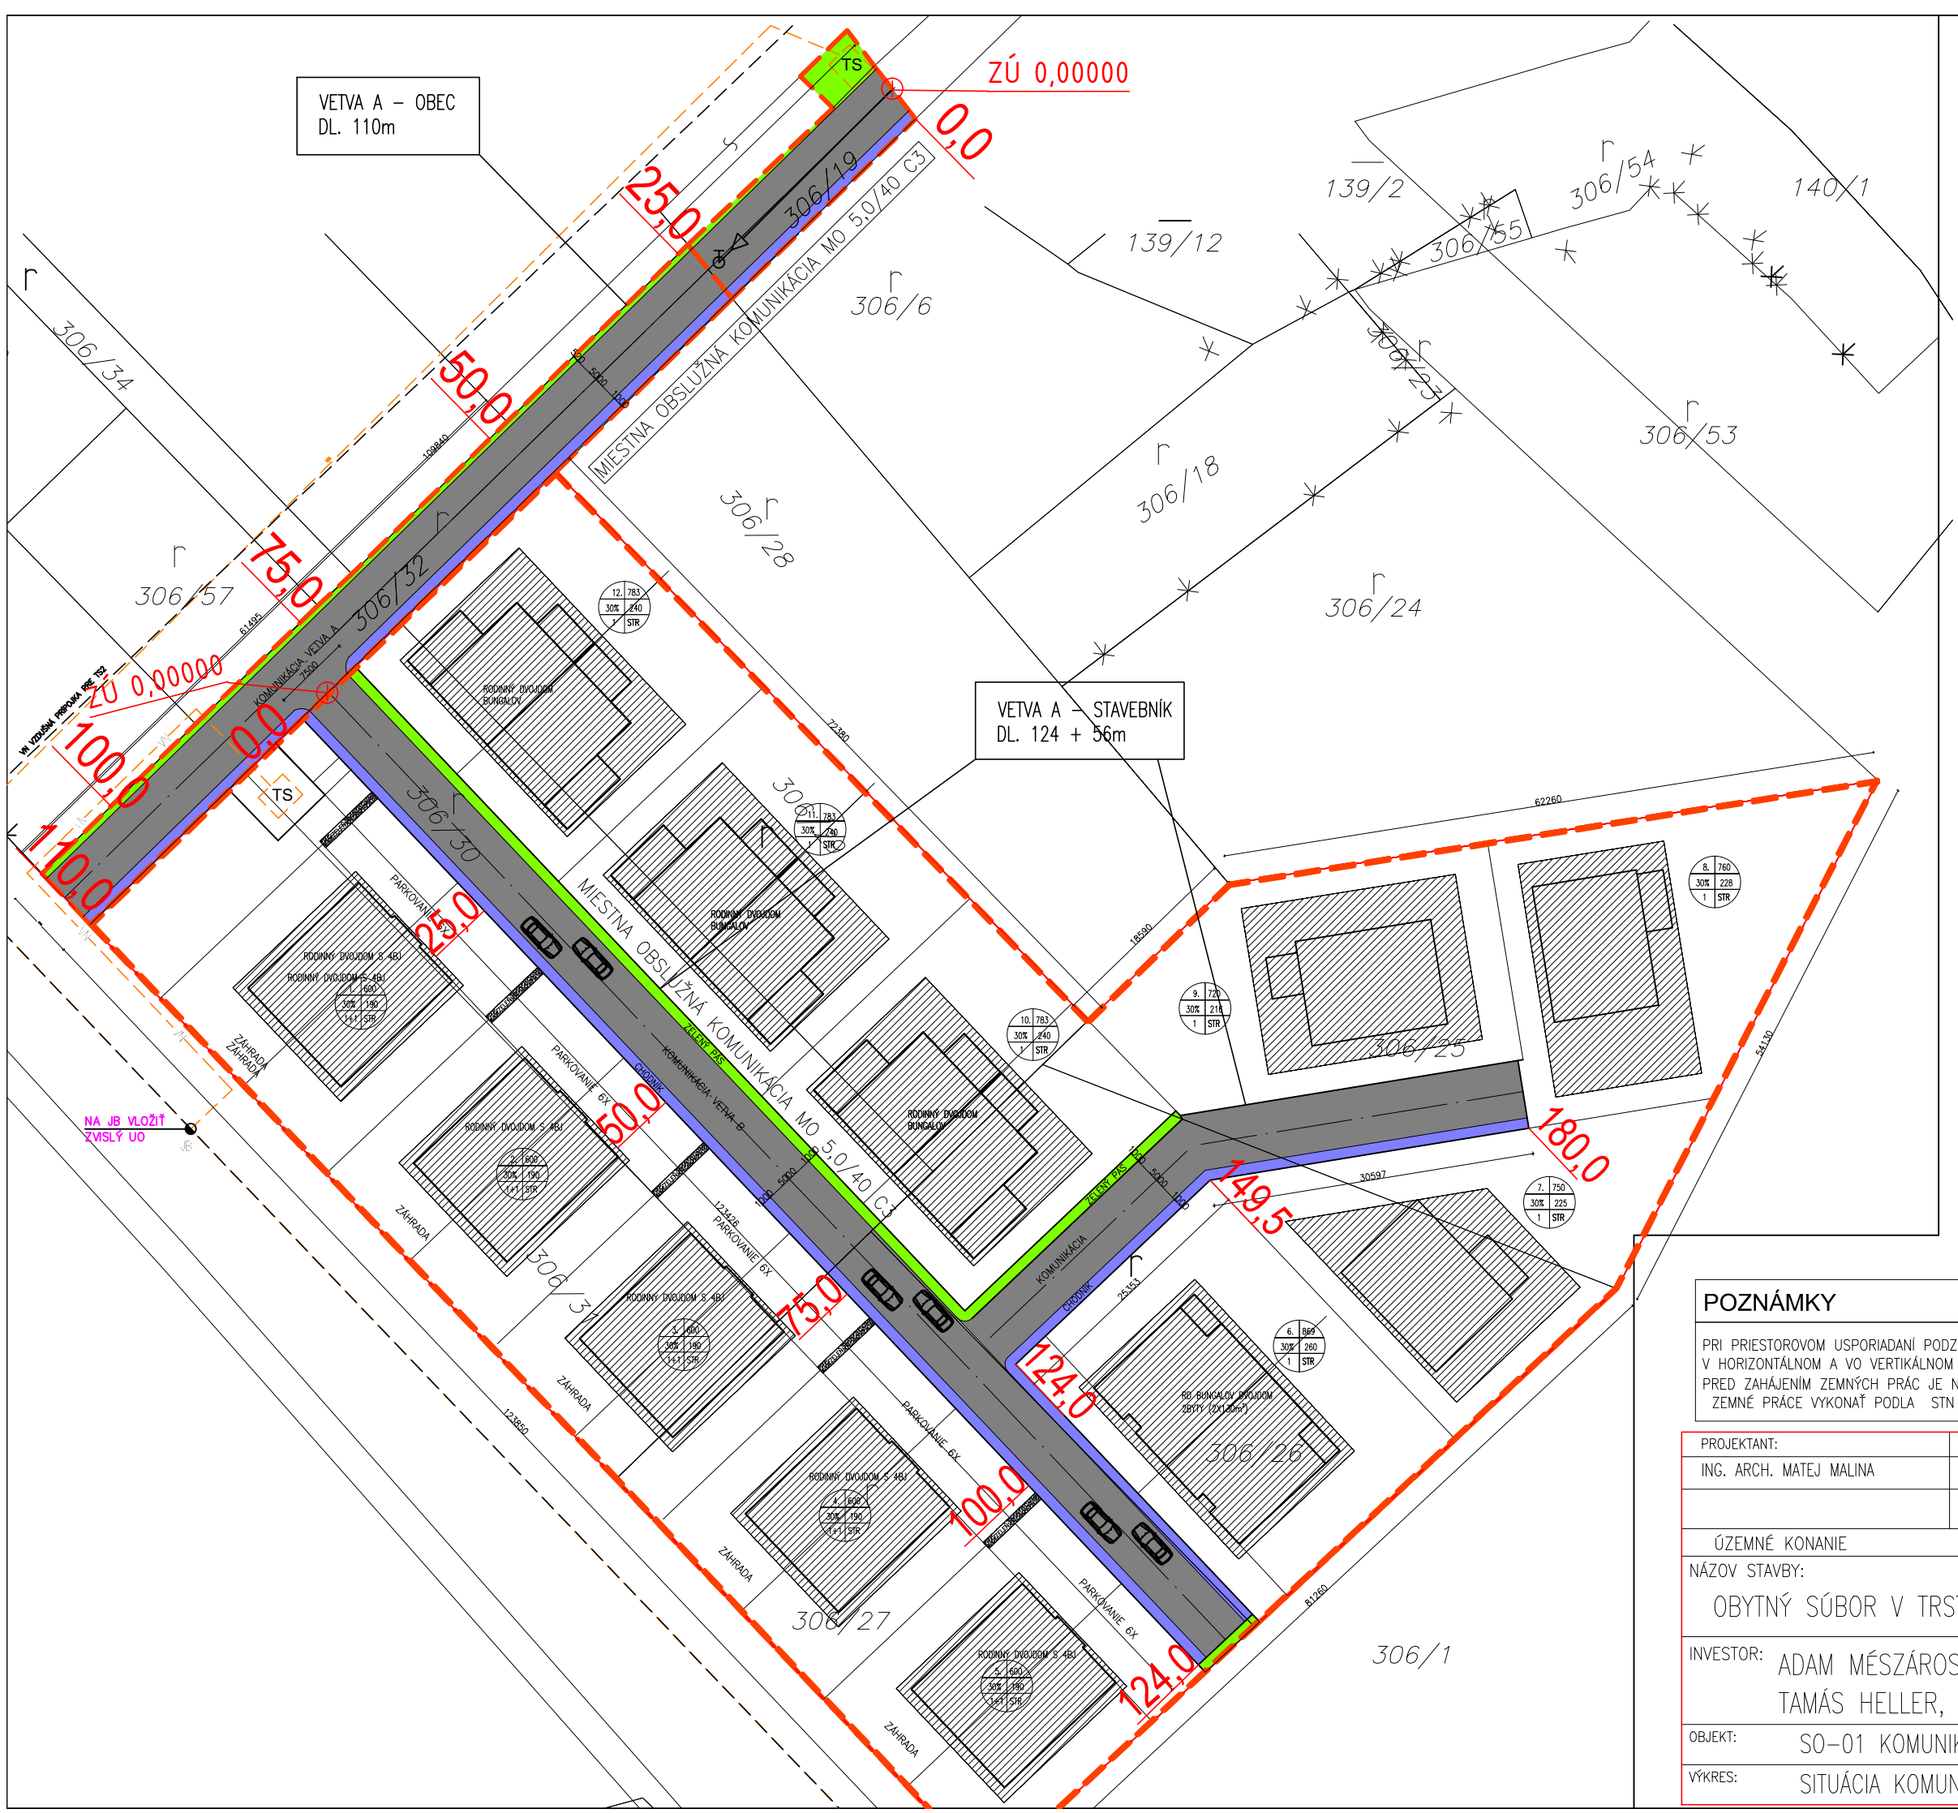


LEGENDA

OZNAČENIE	POPIS
	NAVRHOVANÉ SAMOSTATNE STOJACE RODINNÉ DOMY alt. DVOJDOMY S VIACERÝMI BYTMI
1.	ČÍSLO A PLOCHA PARCELY
	HRANICA RIEŠENÉHO ÚZEMIA
	HRANICA ZÁSTAVBY POZEMKU S RODINNÝM DOMOM
	NAVRHOVANÁ MIESTNA OBSLUŽNÁ KOMUNIKÁCIA MO5,0/50–C3 S CB KRYTOM – 1480m² + VJAZDY VETVA A – 554 m² VETVA B – 926 m²
	NAVRHOVANÝ CHODNÍK – š. 1,0m – 216m² VETVA A – 102 m² VETVA B – 214 m²
	NAVRHOVANÝ ODVODŇOVACÍ PÁS – CESTNÁ ZELEŇ š. MAX. 1,0m – 164m² VETVA A – 54 m² VETVA B – 110 m²

POZNÁMKY:

– VJAZDY NA POZEMKY SA RIEŠIA SAMOSTATNE PRE KAŽDÝ POZEMOK ZVLÁŠŤ.
– VJAZDY NA POZEMOK SA RIEŠIA BEZBARIÉROVO.
– CEZ ZELENÝ ODVODŇOVACÍ PÁS SA NESMÚ ZRIAĎOVAŤ INÉ SPEVNENÉ PLOCHY OKREM VJAZDOV NA POZEMKY ŠIRKY MAXIMÁLNE 5,0m.
– ODVODŇOVACÍ PÁS SA NESMIE VÝŠKOVO UPRAVOVAŤ.

POZNÁMKY

PRI PRIESTOROVOM USPORIADANÍ PODZEMNÝCH VEDENÍ JE POTREBNÉ DODRŽAŤ MIN. VZDIALENOSTI V HORIZONTÁLNOM A VO VERTIKÁLNOM SMERE PODLA STN 73 6005.
PRED ZAHÁJENÍM ZEMNÝCH PRÁC JE NUTNÉ PREVIESŤ VYTÝČENIE VŠETKÝCH INŽINIERSKYCH VEDENÍ.
ZEMNÉ PRÁCE VYKONAŤ PODLA STN 73 6005.

PROJEKTANT:	ZODPOVEDNÝ PROJEKTANT:	PEČIATKA:
ING. ARCH. MATEJ MALINA	ING. ARCH. MATEJ MALINA	

ÚZEMNÉ KONANIE

NÁZOV STAVBY:
OBYTNÝ SÚBOR V TRSTENEJ PRE RODINY

PARCELNÉ ČÍSLO: 306/25,26,27,29,30,31, 306/19,32
K.Ú.: TRSTENÁ NA OSTROVE
OBEC: TRSTENÁ N/O | OKRES: DUNAJSKÁ STREDA

INVESTOR: ADAM MÉSZÁROS, ŠULANY 183, 930 33 HORNÝ BAR
TAMÁS HELLER, 930 33 HORNÝ BAR 230

OBJEKT:	SO–01 KOMUNIKÁCIA	FORMÁT: 2xA4	Č. VÝKRESU:
VÝKRES:	SITUÁCIA KOMUNIKÁCIE	MIERKA: 1:600	A5
		DÁTUM: 12/2017	