SITUÁCIA STAVBY
M 1:500

SEVERNÁ KAZETA

JUŽNÁ KAZETA

SEVERNÁ KAZETA I.ETAPA

ZABEZPEČENIE II.ETAPY

SEVERNÁ KAZETA II.ETAPA

29. 05. 2013
Uzatvorená plocha povrchu skládky
TKO Zubrohlava, severná kazeta I. etapa

vrch hatenu skládky TKO
28. 05. 2014

ZOZNAM SORADNIC

	Y	X	Z
DŠP-3	384 861,98	1 152 995,12	626,95
DŠP-8	384 847,95	1 152 989,77	636,49
DŠP-6	384 847,95	1 152 989,77	636,12
DŠP-10	384 847,95	1 152 989,77	623,97
DŠP-11	384 847,95	1 152 989,77	633,05
DŠP-12	384 847,95	1 152 989,77	632,35

ZOZNAM SORADNIC MONITOROVACICH OBJEKTOV

	Y	X	Z
P-1	384 873,76	1 152 838,67	616,08
P-2	385 044,67	1 152 887,15	611,60
PK-1	385 022,29	1 152 886,54	612,47
DR-1	384 974,83	1 153 081,83	612,01
DR-2	385 026,35	1 152 894,14	613,15
MK-10A	384 803,18	1 153 084,62	623,00
MK-11A	385 256,84	1 152 978,91	615,59
MN-10B	384 802,99	1 153 085,40	622,98
MN-11B	385 257,82	1 152 978,76	615,69

LEGENDA STAV. A INŽ. OBJEKTOV JUŽNEJ KAZETY

- SO-101 PRÍPRAVNÉ ZEMNÉ PRÁCE
- SO-102 DRENÁŽNY A ZBERNÝ SYSTÉM
- SO-103 PLYNOVÁ DRENÁŽ STUDNE PS-1, PS-2, PS-3, PS-4
- SO-104 OBVODOVÁ PRIEKOPA
- SO-105 TECHNOLOGICKÁ KOMUNIKÁCIA
- SO-106 UZATVORENIE A REKULTIVÁCIA SKLÁDKY
- SO-106 OPLOTENIE
- SO-107 MONITOROVACÍ SYSTÉM

KAPACITNÉ ÚDAJE:
PLOCHA SKLÁDKY- 8 113 m2
KAPACITA SKLÁDKY - 34 860 m3

LEGENDA

- KOTEVNÁ PRIEKOPA
- PLYNOVÉ STUDNE
  - DŠP 4, 5, 9 - 1.ETAPA
  - DŠP 3, 6, 8, 10, 11, 12 - 2.ETAPA
- MONITOROVANIE SKLÁDKY
  - MK-10A, 11A , MN-10B, 11B - PODZEMNÁ VODA
  - DR-1, 2 - POVRCHOVÁ VODA Z DRÉNU
  - P-1, 2 - POVRCHOVÁ VODA Z POTOKA
  - PK-1 - PRIESAKOVÁ KVAPALINA V AKUM. NÁDRŽI

MK-10A
MN-10B

Súradnicový systém S-JTSK
Výškový systém Bpv

STAVEBNÍK: TECHNICKÉ SLUŽBY s.r.o. NÁMESTOVO	ŠTÚDIA	
PROJEKTANT: ING. VLADIMÍR ĎURIŠ, CSc. ŠENKAROVSKÁ 16, ŽILINA		
SKLÁDKA TKO ZUBROHLAVA	FORMÁT:	4A4
	DÁTUM:	12/17
	PROFESIA:	STAV.RIEŠENIE
PREHLADNÁ SITUÁCIA SKLÁDKY	Č.VÝKRESU:	A-x

SITUÁCIA M 1:500

MIERKA 1: 500

ZOZNAM SÚRADNÍC MONITOROVACÍCH OBJEKTOV

	Y	X	Z
P-1	384 873,76	1 152 838,67	616,08
P-2	385 044,67	1 152 887,15	611,60
PK-1	385 022,29	1 152 886,54	612,47
DR-1	384 974,83	1 153 081,83	612,01
DR-2	385 026,35	1 152 894,14	613,15
MK-10A	384 803,18	1 153 084,62	623,00
MK-11A	385 256,84	1 152 978,91	615,59
MN-10B	384 802,99	1 153 085,40	622,98
MN-11B	385 257,82	1 152 978,76	615,69

MONITOROVANIE PÔVODNEJ SKLÁDKY
MK-10A, 11A , MN-10B, 11B - PODZEMNÁ VODA
DR-1, 2 - POVRCHOVÁ VODA Z DRÉNU
P-1, 2 - POVRCHOVÁ VODA Z POTOKA
PK-1 - PRIESAKOVÁ KVAPALINA V AKUM. NÁDRŽI
MONITOROVANIE NOVEJ SKLÁDKY
MK-12A, 13A, 14A - PODZEMNÁ VODA

LEGENDA STAV. A INŽ. OBJEKTOV

- SO-101 PRÍPRAVNÉ ZEMNÉ PRÁCE
- SO-102 DRENÁŽNY A TESNIACI SYSTÉM
- SO-103 OBVODOVÁ PRIEKOPA
- SO-104 TECHNOLOGICKÁ KOMUNIKÁCIA
- SO-105 UZATVORENIE A REKULTIVÁCIA SKLÁKY
- SO-106 OPLOTENIE
- SO-107 MONITOROVACÍ SYSTÉM MK-12A, 13A, 14A

KAPACITNÉ ÚDAJE:
PLOCHA SKLÁDKY- 8 133 m2
KAPACITA SKLÁDKY - 34 860 m3


Súradnicový systém: S-JTSK
Výškový systém: Bpv

STAVEBNÍK: TECHNICKÉ SLUŽBY s.r.o. NÁMESTOVO	ŠTÚDIA	
PROJEKTANT: ING. VLADIMÍR ĎURIŠ, CSc. ŠENKAROVSKÁ 16, ŽILINA		
SKLÁDKA TKO ZUBROHLAVA-JUŽNÁ KAZETA	FORMÁT:	4A4
	DÁTUM:	12/17
	MIERKA	1:500
SITUÁCIA STAVBY	Č.VÝKRESU:	A-1

VZOROVÝ PRIEČNY REZ

DETAIL "A"


M 1:10

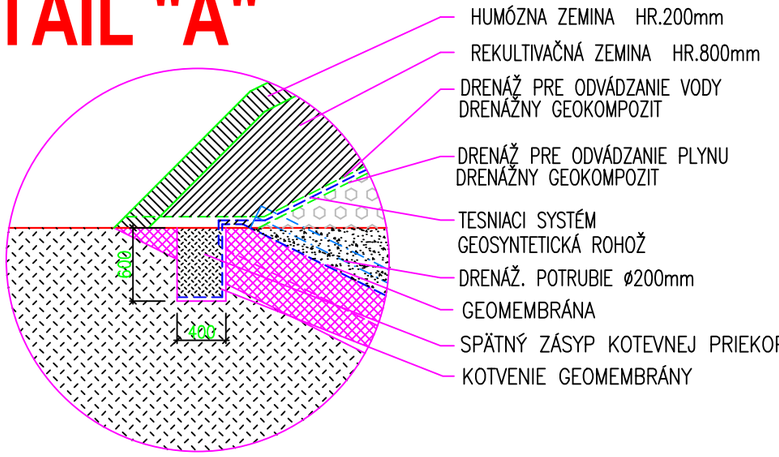


- HUMÓZNA ZEMINA HR.200mm
- REKULTIVAČNÁ ZEMINA HR.800mm
- DRENÁŽ PRE ODVÁDZANIE VODY DRENÁŽNY GEOKOMPOZIT
- DRENÁŽ PRE ODVÁDZANIE PLYNU DRENÁŽNY GEOKOMPOZIT
- TESNIACI SYSTÉM GEOSYNTETICKÁ ROHOŽ
- DRENÁŽ. POTRUBIE ø200mm
- GEOMEMBRÁNA
- SPÄTNÝ ZÁSYP KOTEVNEJ PRIEKOPY
- KOTVENIE GEOMEMBRÁNY

DETAIL "B"

M 1:10

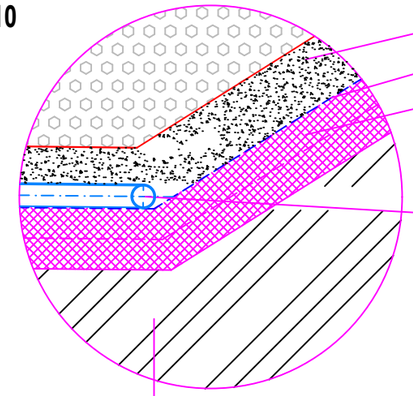

- ŠTRK FR.16–32mm
- GEOMEMBRÁNA HDPE HR.1,5mm
- MINERÁLNA ÍLOVA VRSTVA 2x250mm
- ZBERNÉ DRENÁŽ. POTRUBIE ø200mm HDPE

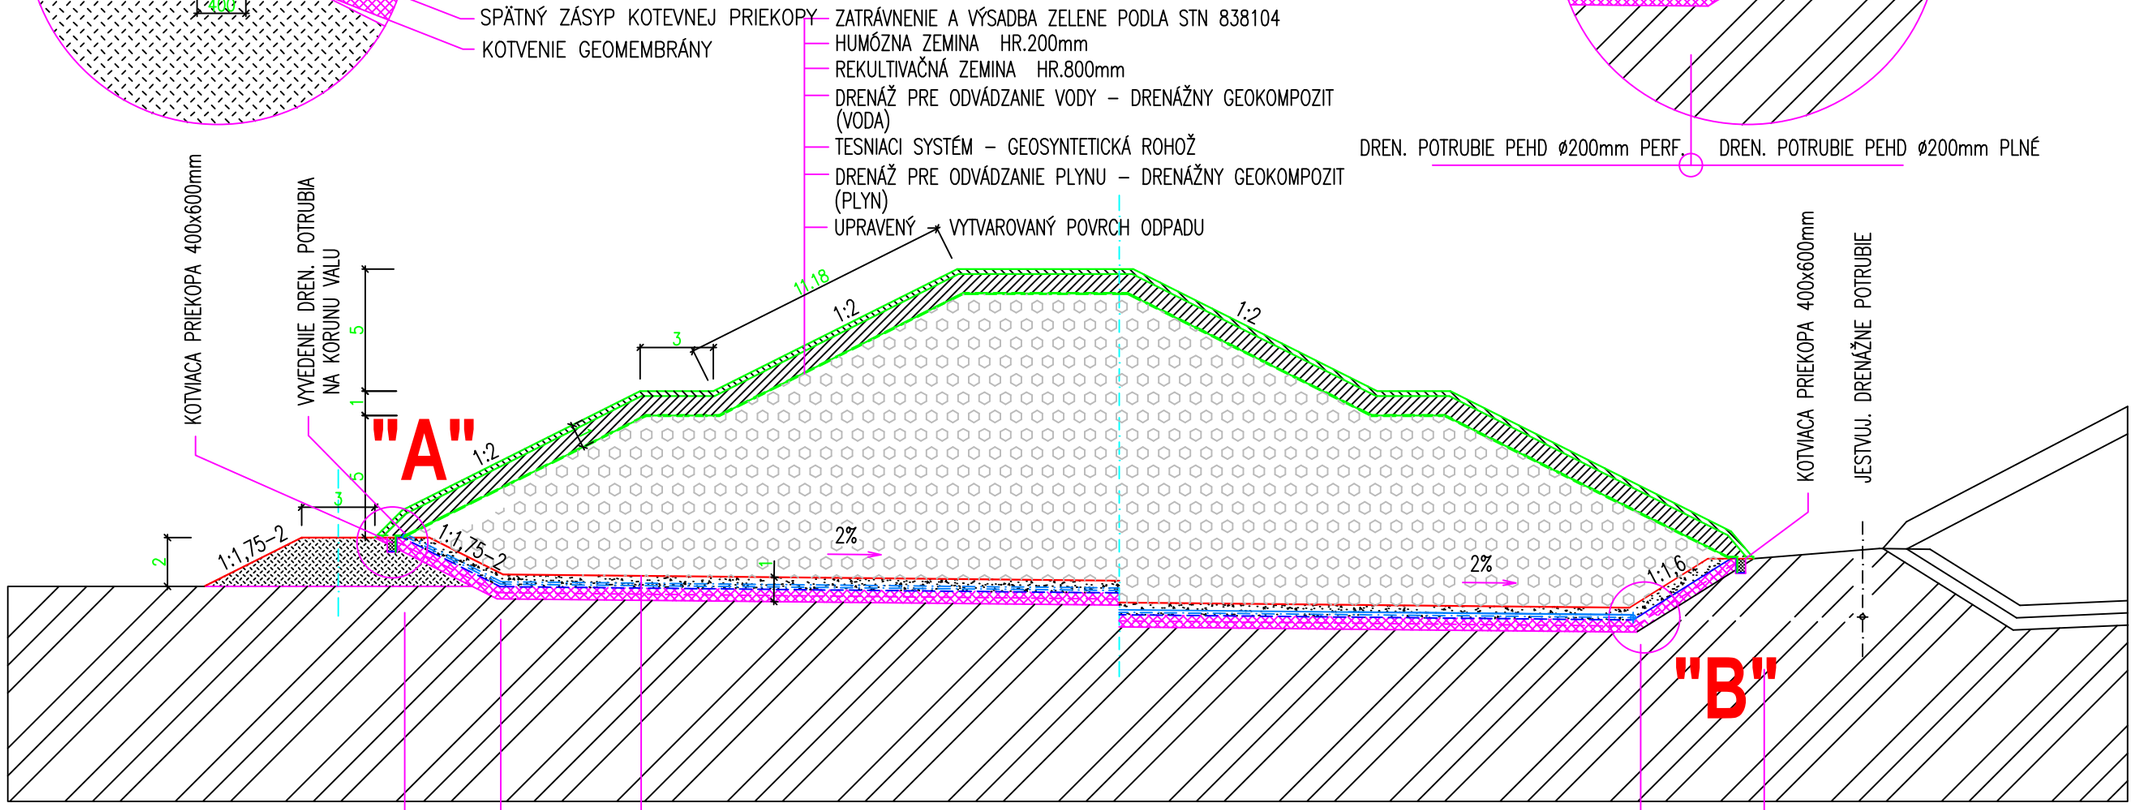


- ZATRÁVNENIE A VÝSADBA ZELENE PODLA STN 838104
- HUMÓZNA ZEMINA HR.200mm
- REKULTIVAČNÁ ZEMINA HR.800mm
- DRENÁŽ PRE ODVÁDZANIE VODY – DRENÁŽNY GEOKOMPOZIT (VODA)
- TESNIACI SYSTÉM – GEOSYNTETICKÁ ROHOŽ
- DRENÁŽ PRE ODVÁDZANIE PLYNU – DRENÁŽNY GEOKOMPOZIT (PLYN)
- UPRAVENÝ – VYTVAROVANÝ POVRCH ODPADU

- ODPAD
- ŠTRK FR.16/32 HR.500mm
- DREN. POTRUBIE PEHD ø200mm PERFOROVANÉ
- TESNIACA IZOL. FÓLIA HDPE HR. 1,5mm
- MINERÁLNE ÍLOVÉ TESNENIE 2x250mm
- UPRAVENÝ TERÉN


SKLÁDKA TKO NÁMESTOVO ZUBROHLAVA–JUŽNÁ KAZETA


SKLÁDKA TKO NÁMESTOVO ZUBROHLAVA SEVERNÁ KAZETA

STAVEBNÍK: TECHNICKÉ SLUŽBY s.r.o. NÁMESTOVO	ŠTÚDIA	
PROJEKTANT: ING. VLADIMÍR ĎURIŠ, CSc. ŠENKAROVSKÁ 16, ŽILINA		
SKLÁDKA TKO ZUBROHLAVA-JUŽNÁ KAZETA	FORMÁT:	2A4
	DÁTUM:	12/17
	MIERKA	1:75, 10
VZOROVÝ PRIEČNY REZ, DETAIL A	Č.VÝKRESU:	A–7

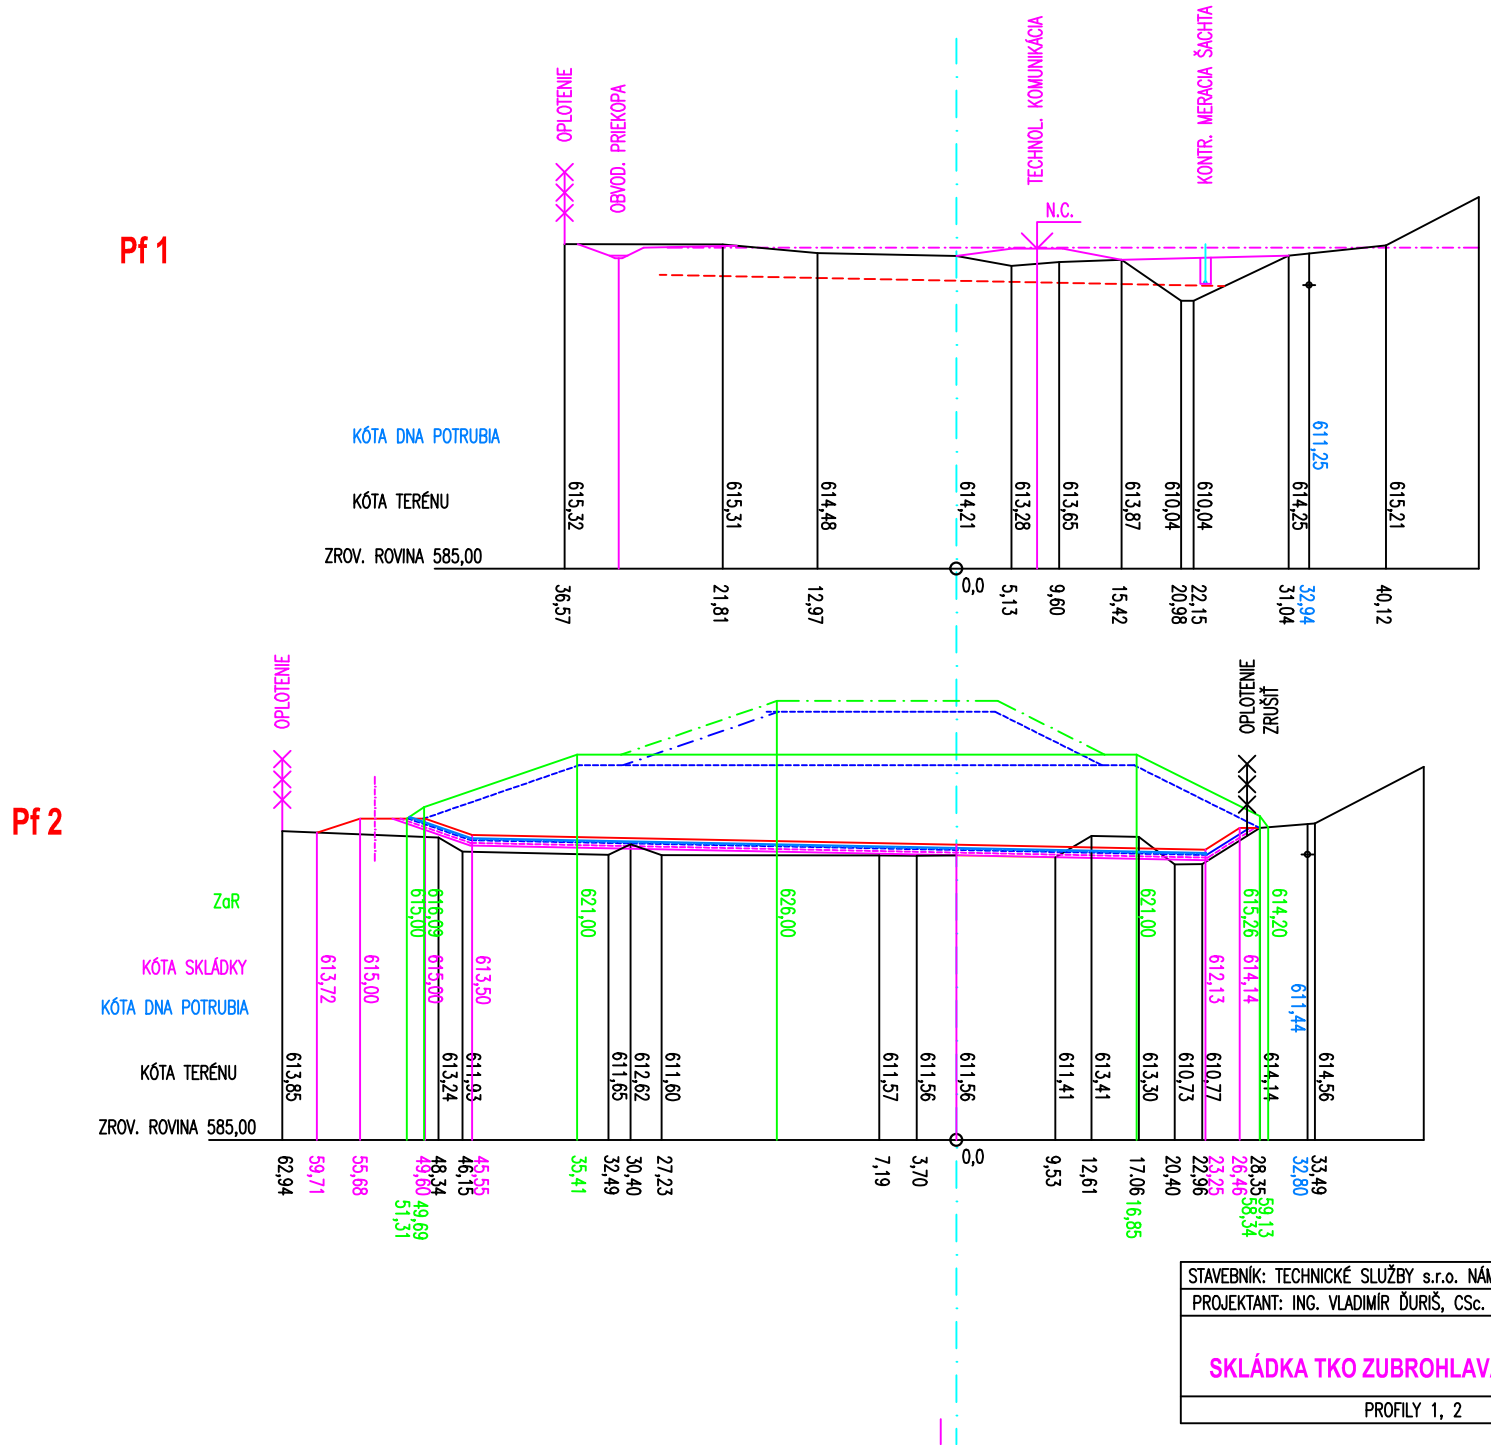


STAVEBNÍK: TECHNICKÉ SLUŽBY s.r.o. NÁMESTOVO	ŠTÚDIA	
PROJEKTANT: ING. VLADIMÍR ĎURIŠ, CSc. ŠENKAROVSKÁ 16, ŽILINA		
SKLÁDKA TKO ZUBROHLAVA-JUŽNÁ KAZETA	FORMÁT:	2A4
	DÁTUM:	12/17
	MIERKA	1:750
PROFILY 1, 2	Č.VÝKRESU:	A–2

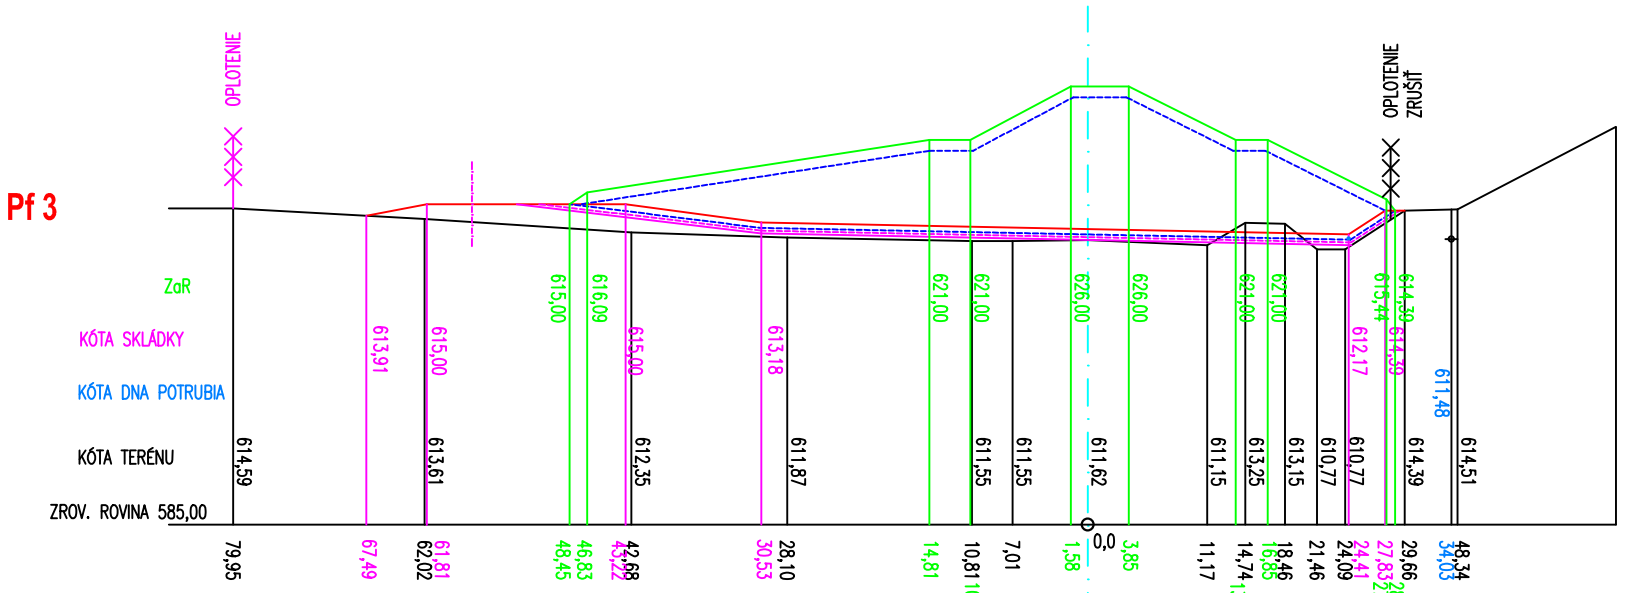

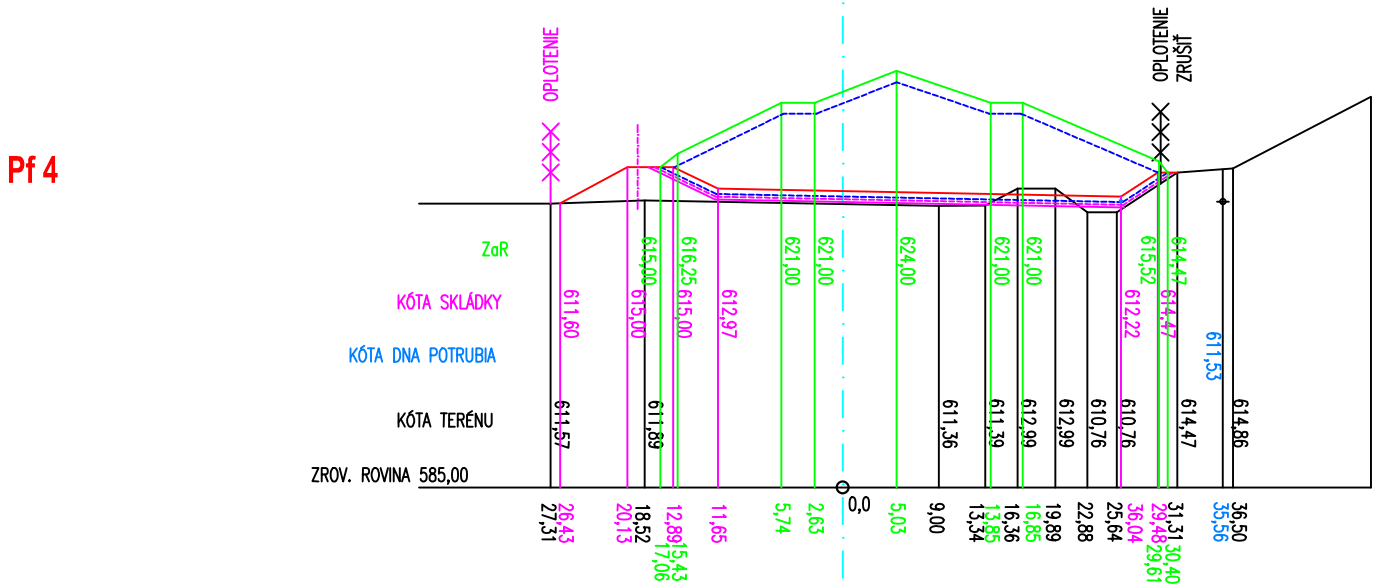


STAVEBNÍK: TECHNICKÉ SLUŽBY s.r.o. NÁMESTOVO	ŠTÚDIA	
PROJEKTANT: ING. VLADIMÍR ĎURIŠ, CSc. ŠENKAROVSKÁ 16, ŽILINA		
SKLÁDKA TKO ZUBROHLAVA-JUŽNÁ KAZETA	FORMÁT:	2A4
	DÁTUM:	12/17
	MIERKA	1:750
PROFILY 3, 4	Č.VÝKRESU:	A-3

Pf 5

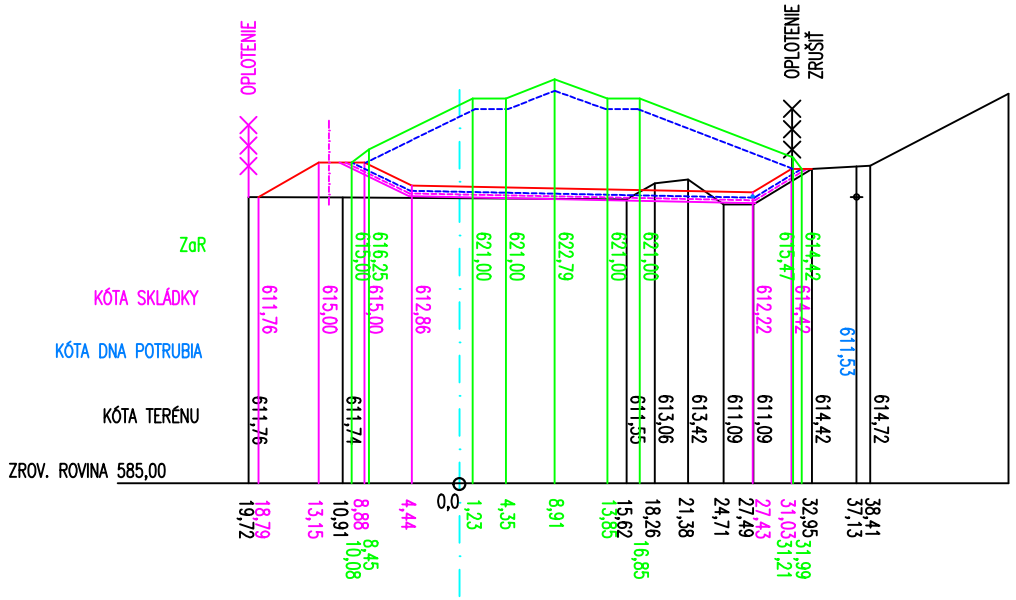


Pf 6

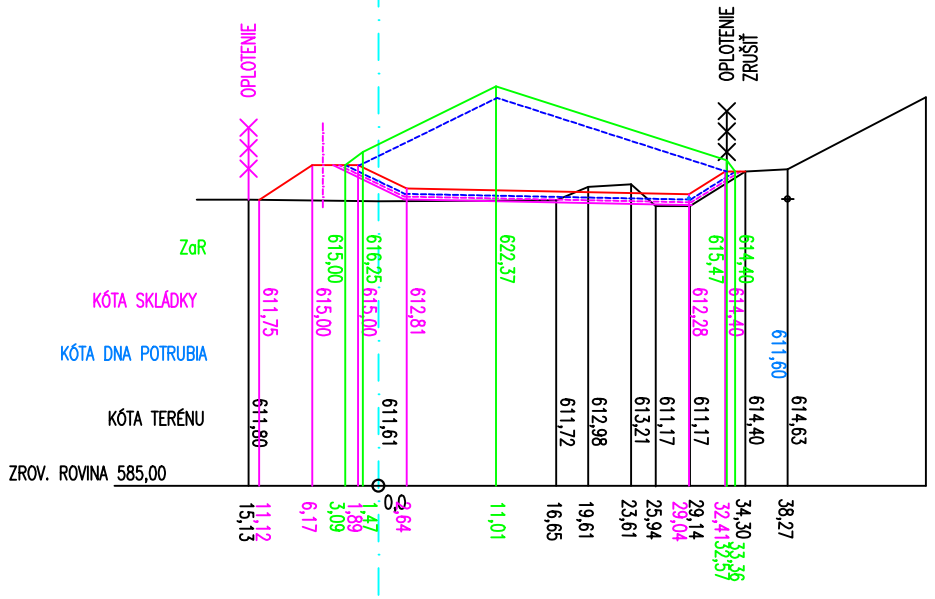

STAVEBNÍK: TECHNICKÉ SLUŽBY s.r.o. NÁMESTOVO	ŠTÚDIA	
PROJEKTANT: ING. VLADIMÍR ĎURIŠ, CSc. ŠENKAROVSKÁ 16, ŽILINA		
SKLÁDKA TKO ZUBROHLAVA-JUŽNÁ KAZETA	FORMÁT:	2A4
	DÁTUM:	12/17
	MIERKA	1:750
PROFILY 5, 6	Č.VÝKRESU:	A-4

Pf 7

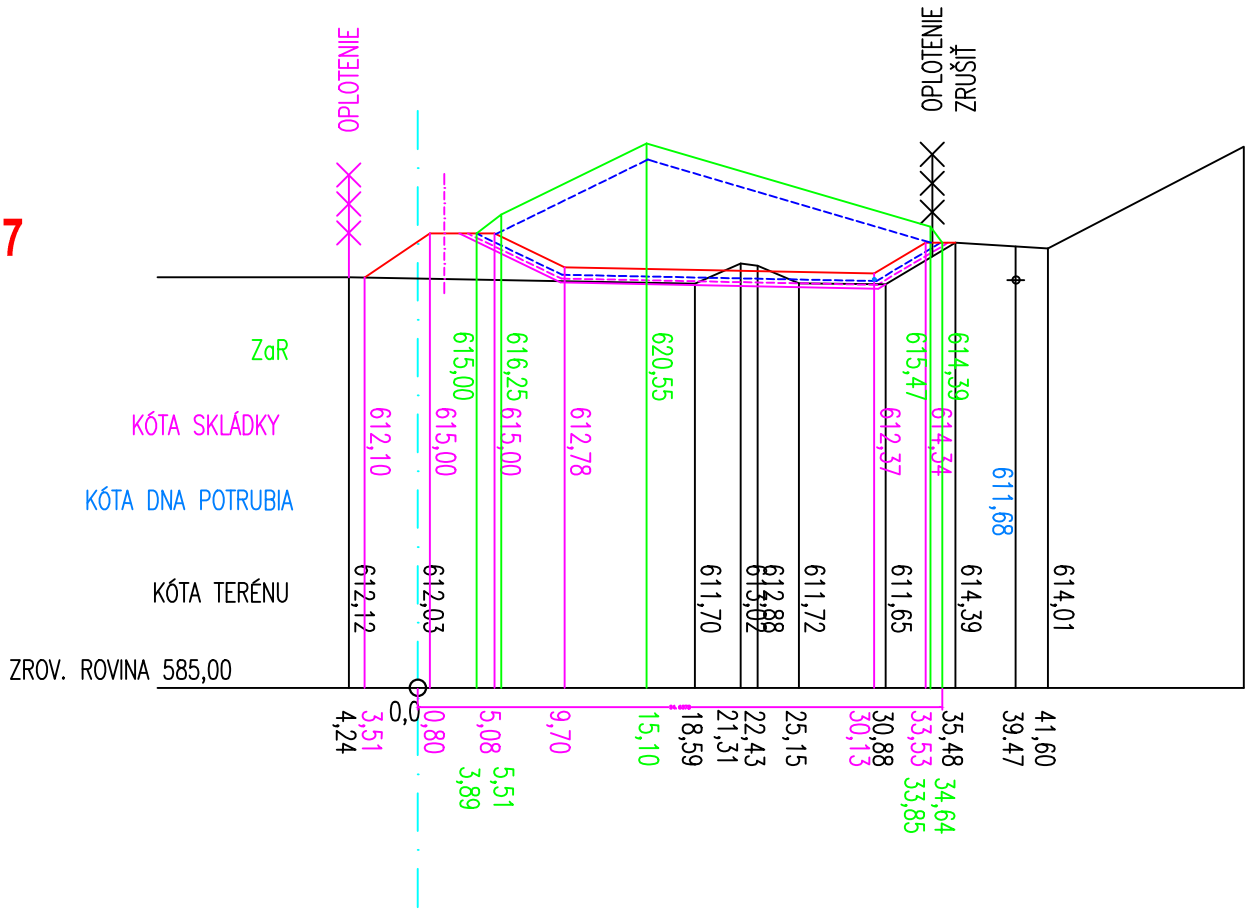

STAVEBNÍK: TECHNICKÉ SLUŽBY s.r.o. NÁMESTOVO	ŠTÚDIA	
PROJEKTANT: ING. VLADIMÍR ĎURIŠ, CSc. ŠENKAROVSKÁ 16, ŽILINA		
SKLÁDKA TKO ZUBROHLAVA-JUŽNÁ KAZETA	FORMÁT:	1A4
	DÁTUM:	12/17
	MIERKA	1:500
PROFIL 7	Č.VÝKRESU:	A–5