


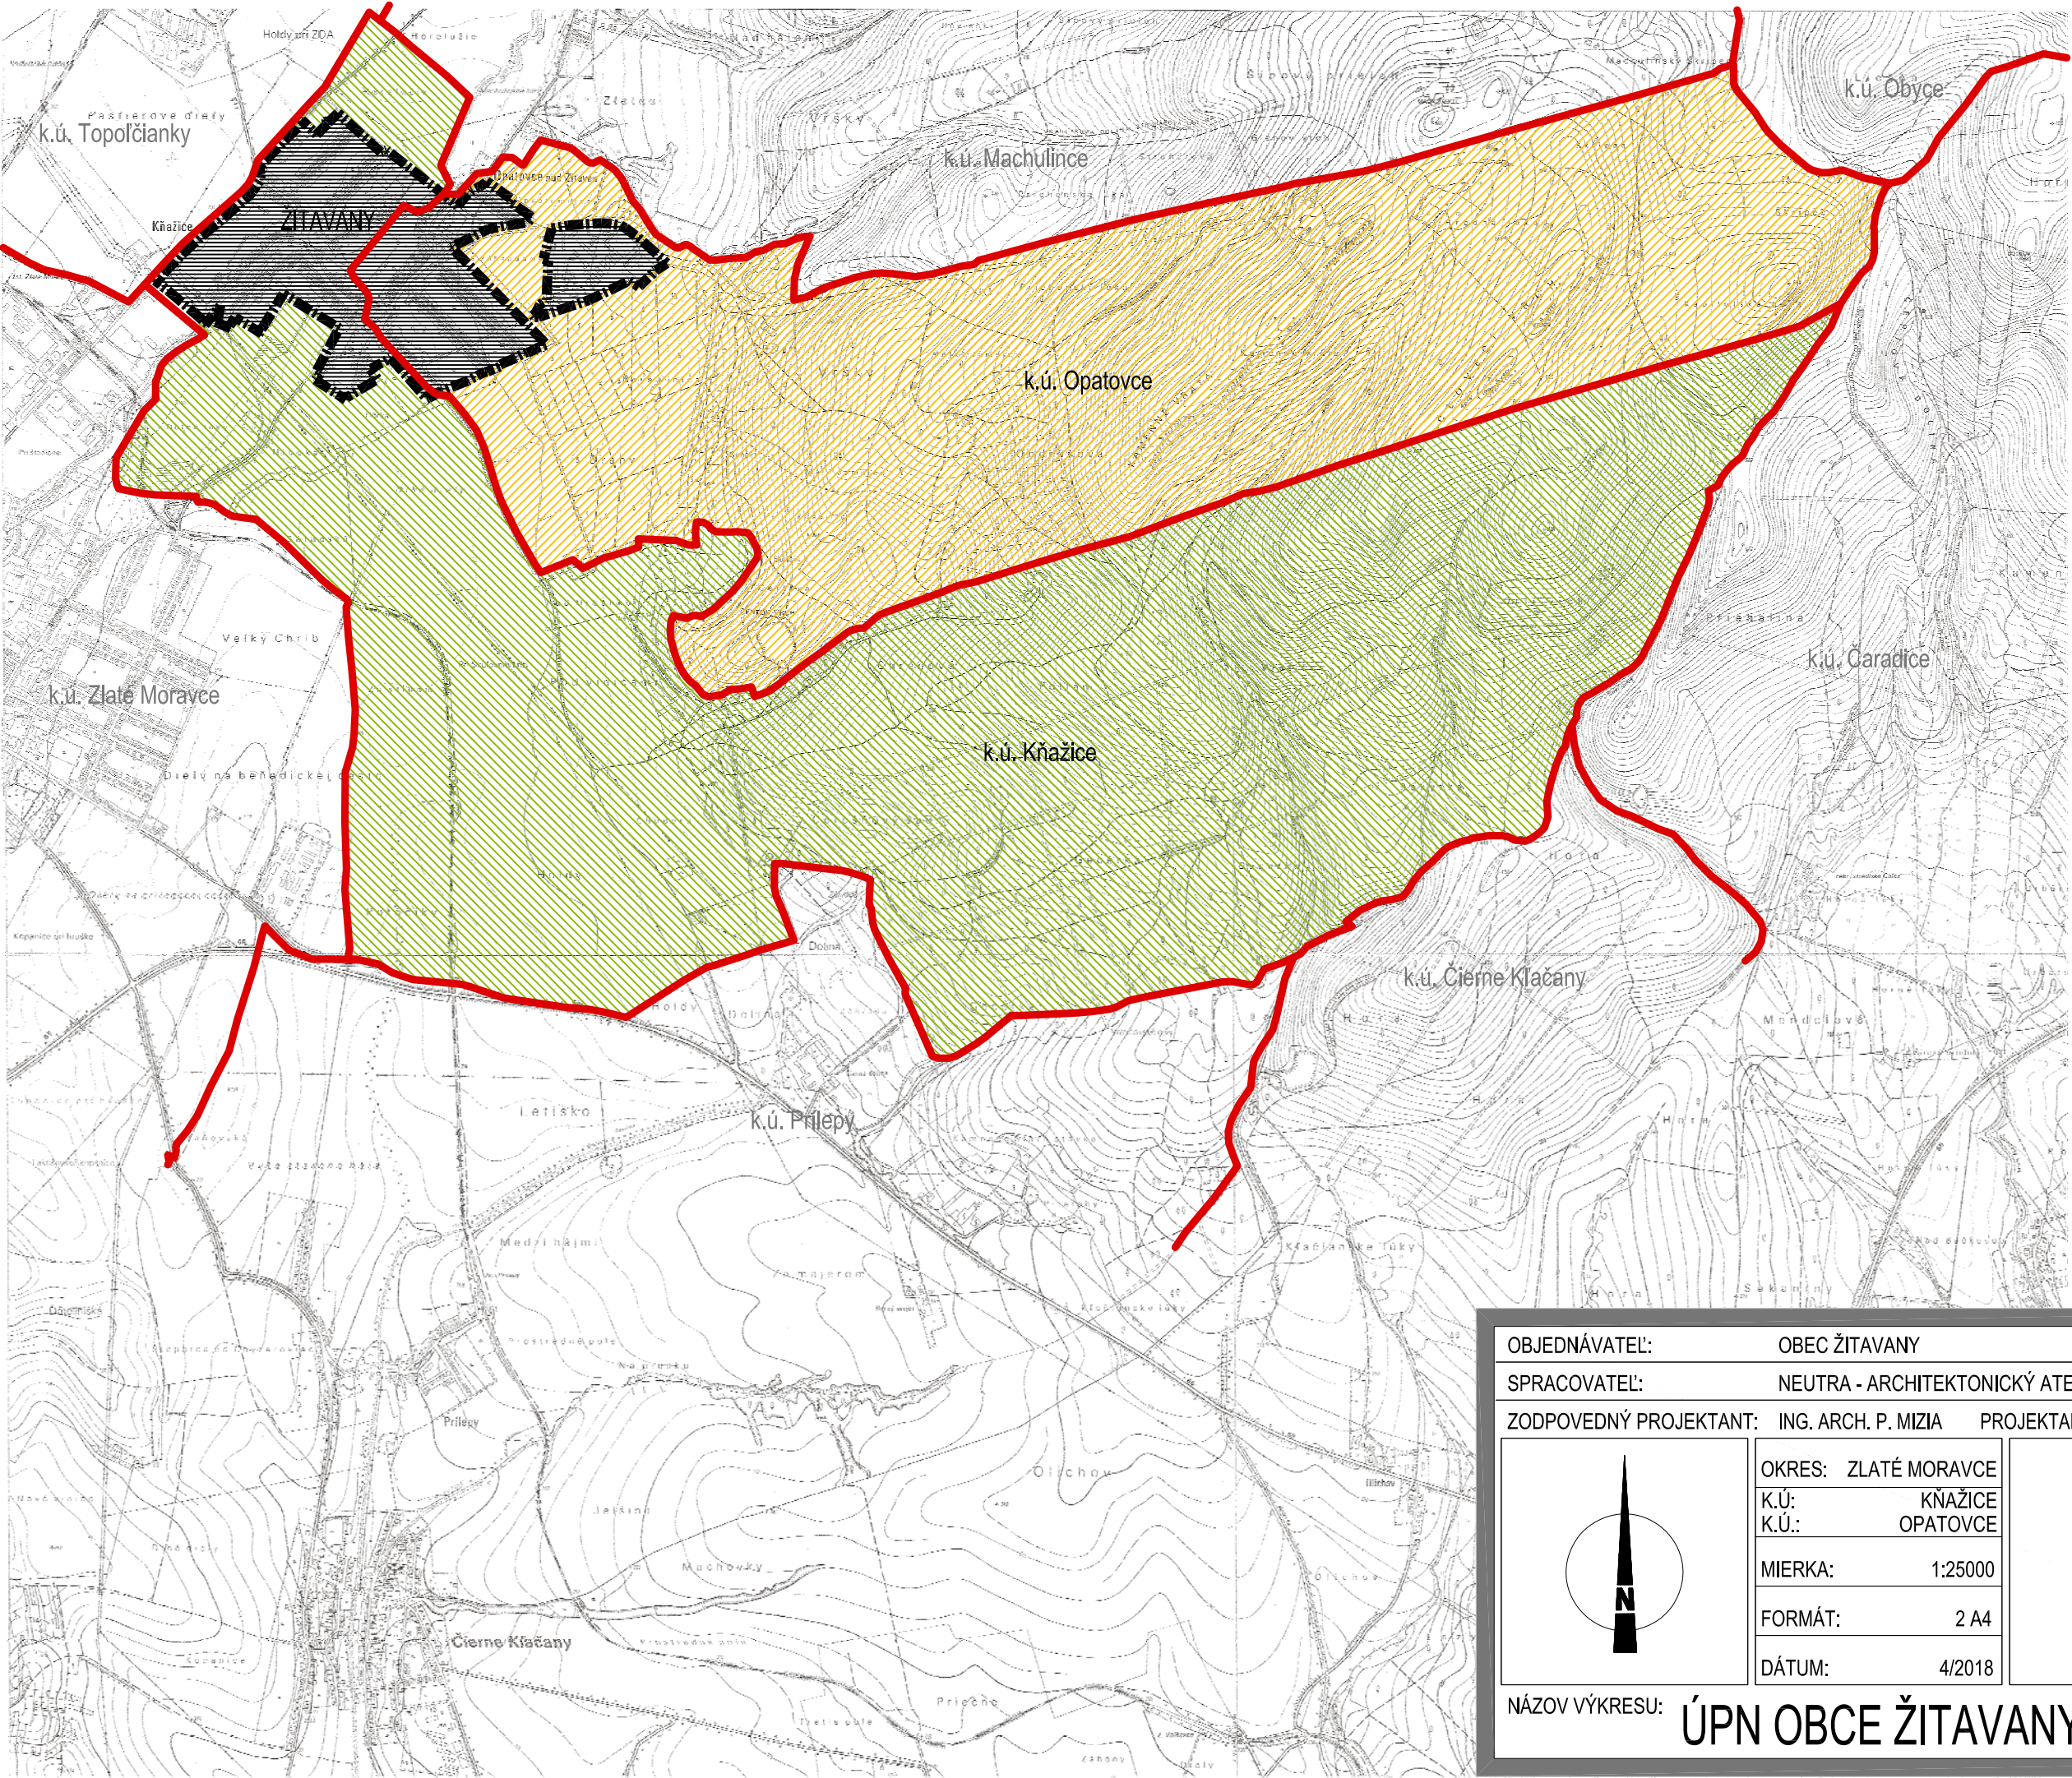

ÚPN OBCE ŽITAVANY

Architektonický ateliér

neutra

- LEGENDA**
- HRANICA ZASTAVANÉHO ÚZEMIA OBCE ŽITAVANY K 1.1.1990
 - HRANICA KATASTRÁLNEHO ÚZEMIA
 - KATASTRÁLNE ÚZEMIE k.ú. KŇAŽICE
 - KATASTRÁLNE ÚZEMIE k.ú. OPATOVCE
 - ZASTAVANÉ ÚZEMIE OBCE ŽITAVANY

OBJEDNÁVATEL: OBEC ŽITAVANY		
SPRACOVATEL: NEUTRA - ARCHITEKTONICKÝ ATELIÉR, FARSKÁ 1, 949 01 NITRA, TEL.: 037/6579461		
ZODPOVEDNÝ PROJEKTANT: ING. ARCH. P. MIZIA PROJEKTANT: ING. LUCIA ČERNÁ, ING. ARCH. ZUZANA GAJOVÁ		
	OKRES: ZLATÉ MORAVCE	
	K.Ú: KŇAŽICE	
	K.Ú: OPATOVCE	
	MIERKA: 1:25000	
	FORMÁT: 2 A4	
DÁTUM: 4/2018		
NÁZOV VÝKRESU: ÚPN OBCE ŽITAVANY - k.ú. KŇAŽICE, k.ú. OPATOVCE n/ŽITAVOU		