



PÔDORYS 2.NP - EXISTUJÚCI STAV
OBJEKT SO01

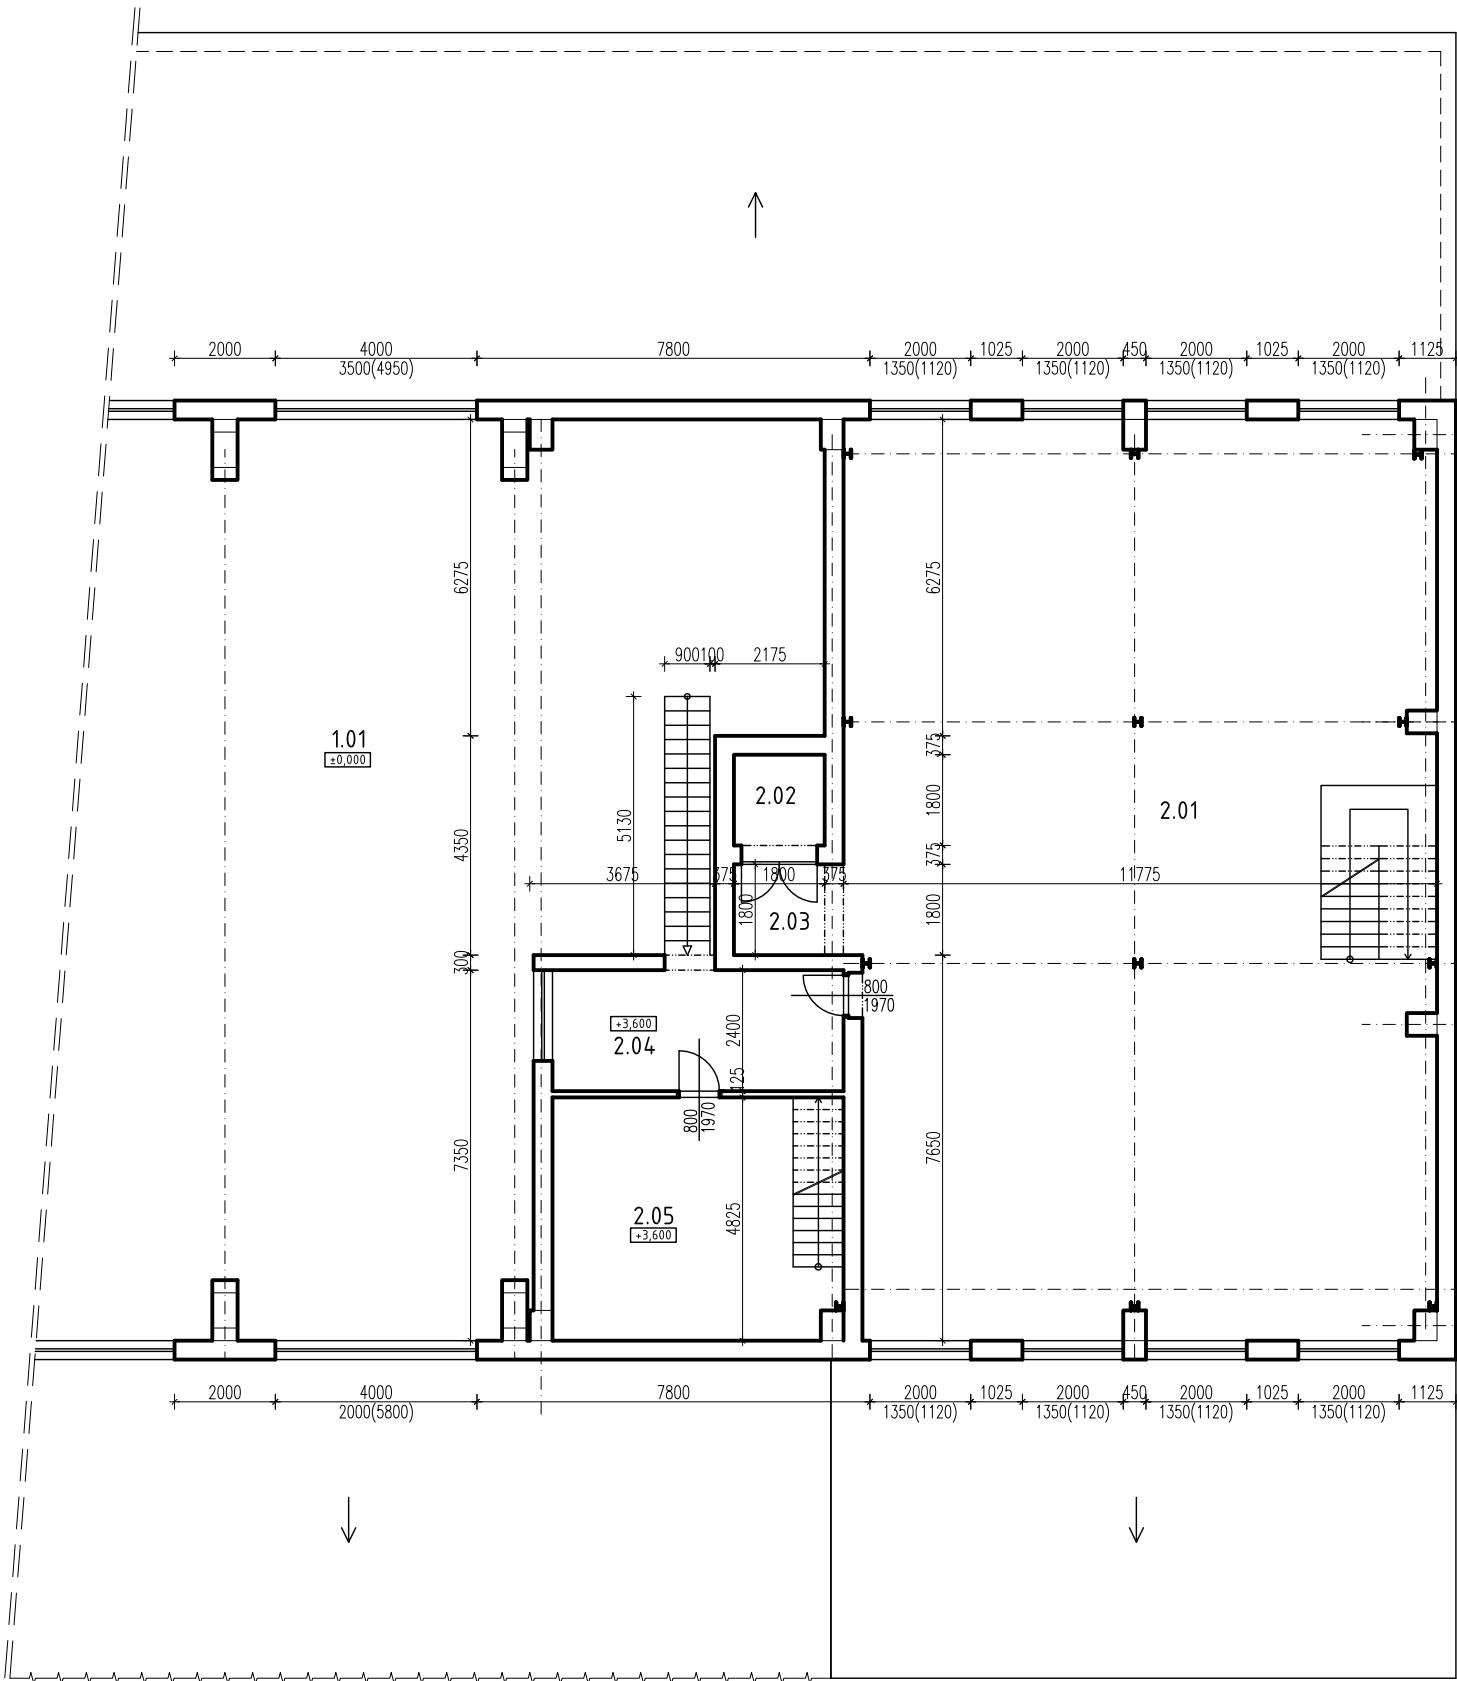

LEGENDA MIESTNOSTI 2.NP-EXIST. STAV

Č. M.	NÁZOV MIESTNOSTI	PLOCHA m ²	PODLAHA	STENY	PODHLAD
2.01	SKLAD	214,70	BETÓNÁ PODLAHA	VC OMIETKA+MAĽBA	PLECHOVÝ STROP
2.02	VÝŤAHOVÁ ŠACHTA	40,51	BETÓNÁ PODLAHA	VC OMIETKA+MAĽBA	VC OMIETKA+MAĽBA
2.03	VSTUP DO ELEVÁTORA	39,47	BETÓNÁ PODLAHA	VC OMIETKA+MAĽBA	VC OMIETKA+MAĽBA
2.04	PREDSIEN	39,47	BETÓNÁ PODLAHA	VC OMIETKA+MAĽBA	VC OMIETKA+MAĽBA
2.05	ARCHÍV	19,32	BETÓNÁ PODLAHA	VC OMIETKA+MAĽBA	PLECHOVÝ STROP

PÔDORYS 2.NP - NAVRHOVANÝ STAV
OBJEKT SO01

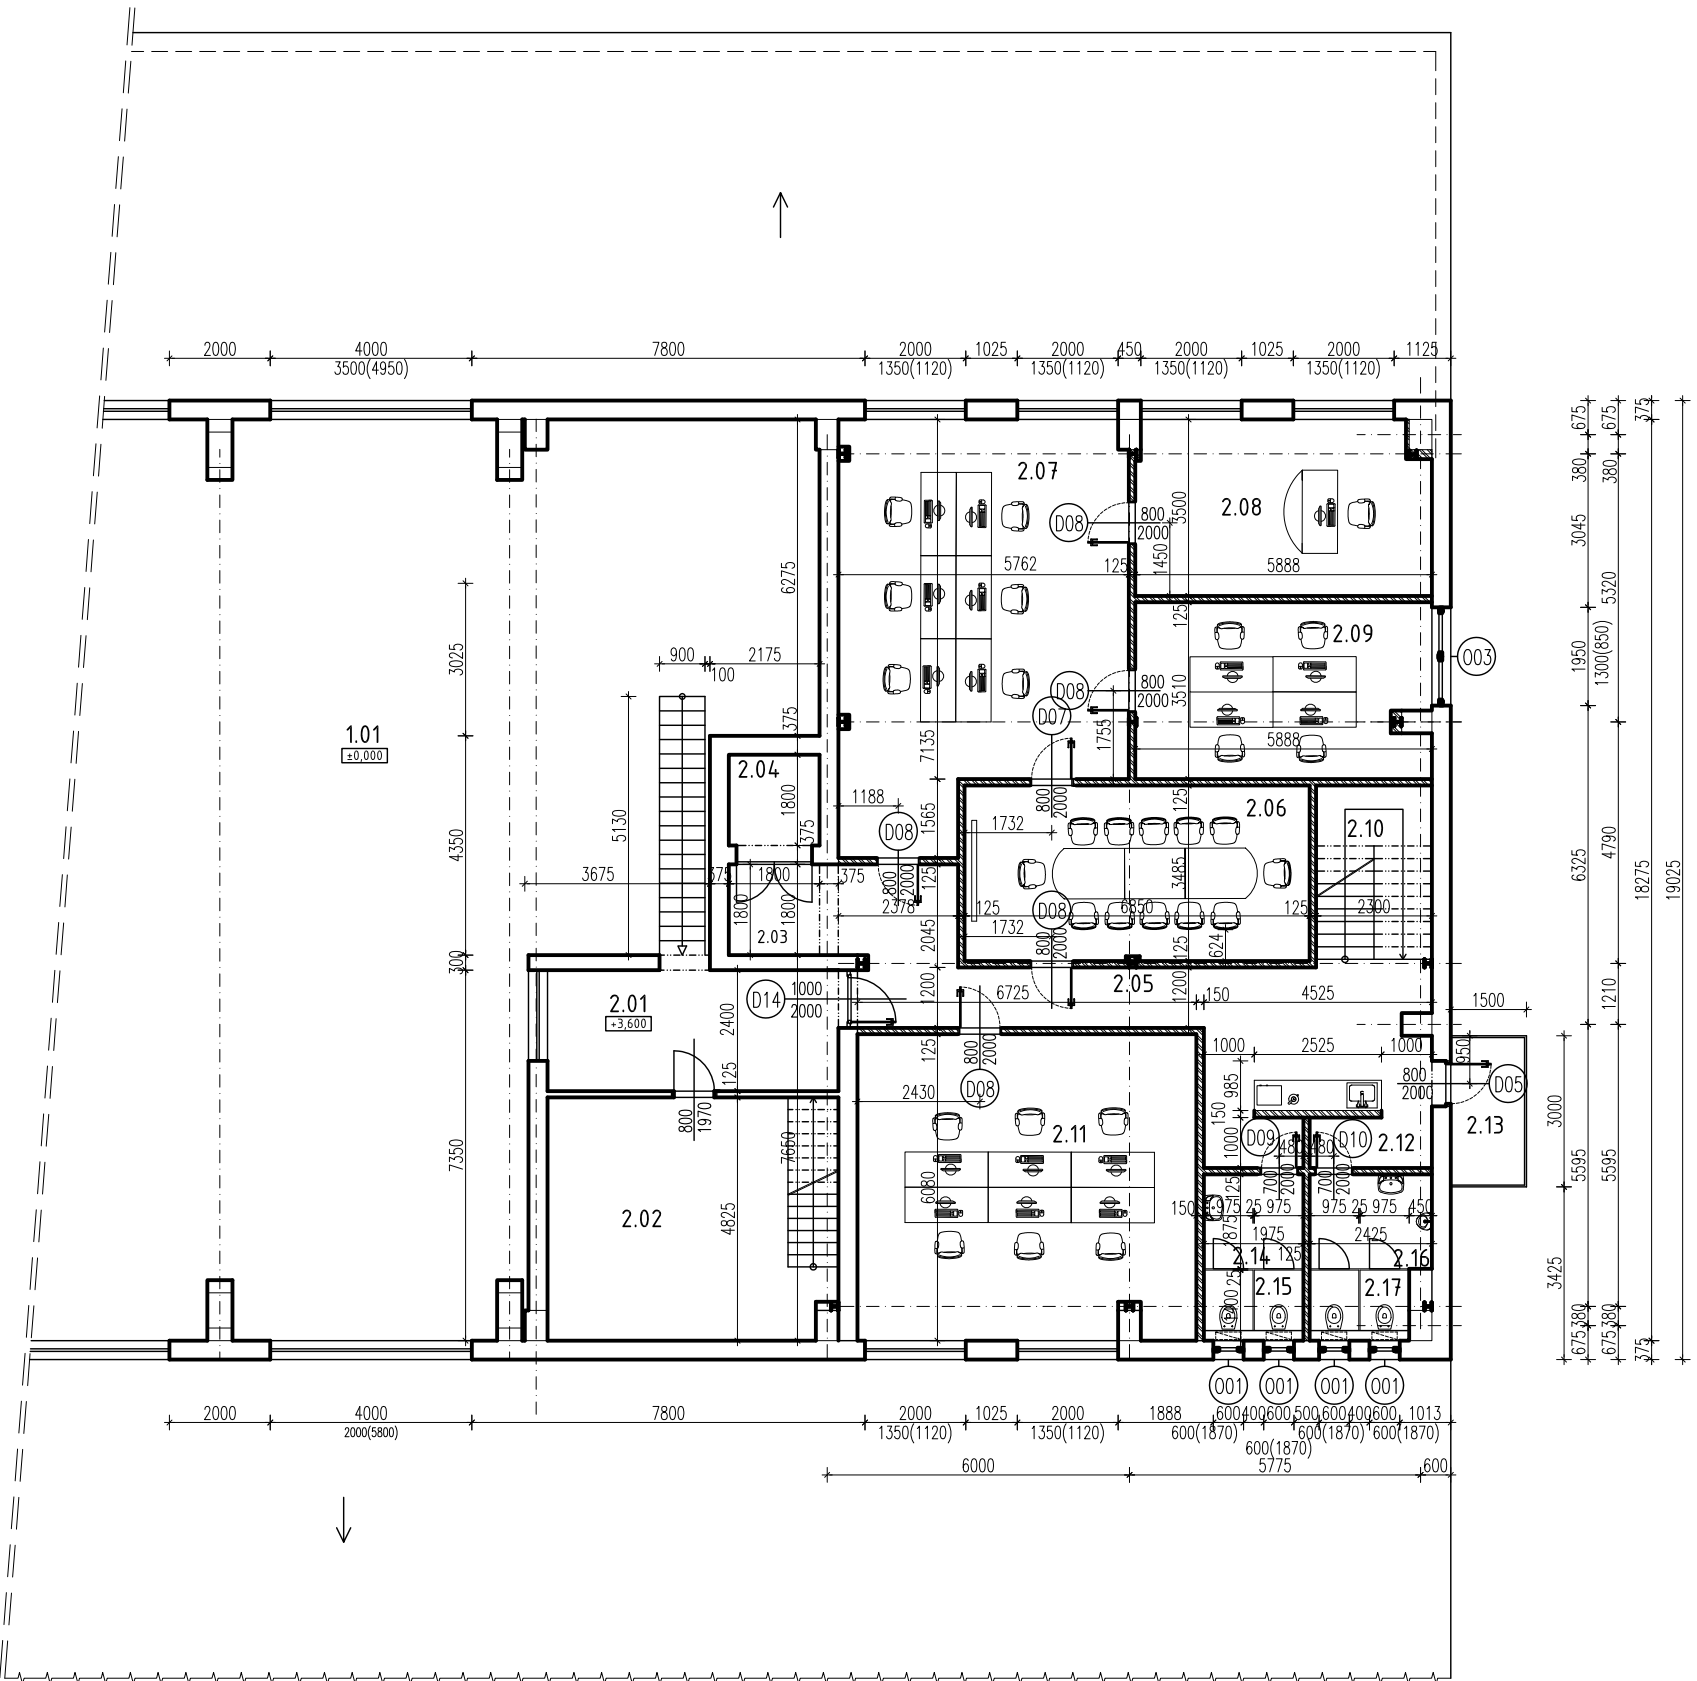

LEGENDA MIESTNOSTI 2.NP – NAVRHOVANÝ STAV

Č. M.	NÁZOV MIESTNOSTI	PLOCHA m ²	PODLAHA	STENY	PODHLAD
2.01	PREDSIEN	13,86	KERAMICKÁ DLAŽBA	VC OMIETKA+MAĽBA	SDK PODHLAD
2.02	ARCHÍV	19,32	BETÓNÁ PODLAHA	VC OMIETKA+MAĽBA	PLECHOVÝ STROP
2.03	VSTUP DO ELEVÁTORA	3,24	KERAMICKÁ DLAŽBA	VC OMIETKA+MAĽBA	VC OMIETKA+MAĽBA
2.04	VÝŤAHOVÁ ŠACHTA	3,24			
2.05	CHODBA	25,93	LAMINÁTOVÉ PARKETY	SDK PODHLAD	SDK PODHLAD
2.06	ZASADAČKA	23,87	LAMINÁTOVÉ PARKETY	SDK PODHLAD	SDK PODHLAD
2.07	KANCELÁRIA	44,70	LAMINÁTOVÉ PARKETY	SDK PODHLAD	SDK PODHLAD
2.08	KANCELÁRIA	20,61	LAMINÁTOVÉ PARKETY	SDK PODHLAD	SDK PODHLAD
2.09	KANCELÁRIA	20,66	LAMINÁTOVÉ PARKETY	SDK PODHLAD	SDK PODHLAD
2.10	SCHODISKO	7,93			
2.11	KANCELÁRIA	36,14	LAMINÁTOVÉ PARKETY	SDK PODHLAD	SDK PODHLAD
2.12	CHODBA+KUCHYŇA	9,16	LAMINÁTOVÉ PARKETY	KERAMICKÁ DLAŽBA	SDK PODHLAD
2.13	BALKÓN	4,50			
2.14	UMÝVÁREN ŽIEN	3,70	KERAMICKÁ DLAŽBA	KERAMICKÁ DLAŽBA	SDK PODHLAD
2.15	WC ŽIEN	2,73	KERAMICKÁ DLAŽBA	KERAMICKÁ DLAŽBA	SDK PODHLAD
2.16	UMÝVÁREN MUŽOV	4,55	KERAMICKÁ DLAŽBA	KERAMICKÁ DLAŽBA	SDK PODHLAD
2.17	WC MUŽOV	2,73	KERAMICKÁ DLAŽBA	KERAMICKÁ DLAŽBA	SDK PODHLAD

LEGENDA OZNAČENIA HMÔT

- EXISTUJÚCE KONŠTRUKCIE
- VNÚTORNÉ NENOSNÉ SDK STENY NA KOVOVEJ PODKONŠTRUKCII UW/CW 100
S VLOŽENOU MINERÁLNOU ISOLÁCIOU NA BÁZE ČADIČOVEJ VLNÝ
HRUBKA STENY PODĽA VÝKRESU

Tento výkres je originál, jeho kopírovanie je trestné podľa §21, odst. d., zákona č.383/1997 Z.z.!

ZODP. PROJEKTANT	PROJEKTANT	VYPRACOVAL	
Ing. Bugár Zigmund	Ing. Bugár Robert	Ing. Bajcsi J. Andrea	
INVESTOR: MOTOKOM SLOVAKIA s.r.o., Veľký Meder			Veľký Meder, Tichá 5.
MIESTO STAVBY: VEĽKÝ MEDER			0903/408 417
NÁZOV AKCIE:			FORMAT 3 x A4
ROZŠÍRENIE VÝROBNEJ KAPACITY ZÁVODU MOTOKOM SLOVAKIA s.r.o. Zmena pred dokončením			DÁTUM 03.2018
			ÚČEL SP
			Č. ZAKAZKY 4/2018
OBJEKT			
SO01 - EXISTUJÚCA HALA-ZVAROVŇA			
NÁZOV VÝKRESU:			MIERKA:
PÔDORYS 2.NP - EXISTUJÚCI, NOVÝ STAV			1 : 150
			Č. VÝKRESU
			SO01-8