


STAV	NÁVRH	
		HRANICA RIEŠENÉHO KATASTRÁLNEHO ÚZEMIA
		HRANICA SLOVENSKEJ A ČESKEJ REPUBLIKY
		HRANICA INTRAVILÁNU K 1.1.1990 /2020
		HRANICA OCHRANNÉHO PÁSMA
		PLOCHY RODINNÝCH DOMOV
		PLOCHY RODINNÝCH DOMOV - VÝHL'AD
		PLOCHY BYTOVÝCH DOMOV
		PLOCHY OBČIANSKEJ VYBAVENOSTI
		PLOCHY OBČIANSKEJ VYBAVENOSTI - VÝHL'AD
		PLOCHY IHRÍSK A ŠPORTOVÝCH ZARIADENÍ
		PLOCHY REKREAČNÝCH ZARIADENÍ
		PLOCHY VÝROBY A TECHNICKEJ VYBAVENOSTI
		PLOCHY VÝROBY - VÝHL'AD
		PLOCHY POĽNOHOSPODÁRSKÝCH ZARIADENÍ
		PLOCHY ZELENE
		CINTORÍN
		VODNÉ PLOCHY
		OBJEKT EVIDOVANÝ V ZOZNAME PAMIATKOVÉHO FONDU SR
		ZAÚJÍMAVÉ OBJEKTY
		HRANICA CHRÁNENEJ KRAJINNEJ OBLASTI KYSUCE
		BIOCENTRUM REGIONÁLNEHO VÝZNAMU
		BIOKORIDOR NADREGIONÁLNEHO VÝZNAMU
		BIOKORIDOR REGIONÁLNEHO VÝZNAMU
		BIOKORIDOR LOKÁLNEHO VÝZNAMU
		GENOFONDOVÁ LOKALITA REGIONÁLNEHO VÝZNAMU
		GENOFONDOVÁ LOKALITA LOKÁLNEHO VÝZNAMU
		HOSPODÁRSKE LESY
		LESY OSOBITNÉHO URČENIA - POD VPLYVOM IMISIÍ
		PÔDOOCHRANNÉ OPATRENIE - VSAKOVACIE PÁSY
		PLOCHY ŽELEZNIČNEJ DOPRAVY (OP 60 m)
		ZBERNÉ KOMUNIKÁCIE B2, B3 (CESTA III. TR. OP 20 m)
		PROTIHLUKOVÁ STENA
		MIESTNE KOMUNIKÁCIE DO OSÁD
		OBSLUŽNÉ KOMUNIKÁCIE
		ZASTÁVKA AUTOBUSOV
		CYKLOTURISTICKÉ TRASY

STAV	NÁVRH	
		TURISTICKÉ ZNAČKOVANÉ CHODNÍKY
		NÁUČNÝ CHODNÍK
		LYŽIARSKY VLEK, LYŽIARSKA ZJAZDOVKA
		LYŽIARSKA BEŽECKÁ STOPA
		PÚTNICKE MIESTO ŽIVČÁKOVA HORA
		ODVODNENIA
		ROZVODNICA PODROBNÝCH POVODÍ
		ČÍSLO HYDROLOGICKÉHO PORADIA
		PRÍVOD SKV NB-CA-ZA, VETVA ČADCA-TURZOVKA-MAKOV
		PRÍVODNÉ POTRUBIE VODOVODU (OP 1,5 m)
		ZÁSOBNÉ POTRUBIE VODOVODU (OP 1,5 m)
		HLAVNÉ ROZVODNÉ POTRUBIE VODOVODU (OP 1,5 m)
		VODOJEM
		ÚPRAVŇA VODY
		ČERPACIA STANICA PITNEJ VODY
		VODÁRENSKÝ ZDROJ PODZEMNEJ VODY
		VODÁRENSKÝ ZDROJ POVRCHOVEJ VODY
		ZARIADENIE NA ZRUŠENIE
		HRANICA CHRÁNENEJ VODOHOSPODÁRSKEJ OBLASTI
		POVODIE VODÁRENSKEHO TOKU
		OP II. STUPŇA VODÁRENSKÉHO ZDROJA - VNÚTORNÁ ČASŤ
		OP II. STUPŇA VODÁRENSKÉHO ZDROJA - VONKAJŠIA ČASŤ
		ZBERAČ SKUPINOVEJ KANALIZÁCIE MAKOV - TURZOVKA
		ZBERAČ SPLAŠKOVEJ KANALIZÁCIE (OP 1,5 m)
		ČERPACIA STANICA SPLAŠKOVÝCH VÔD
		ZARIADENIA NA ZRUŠENIE
		SUCHÁ NÁDRŽ - POLDER
		VN 22 kV ELEKTRICKÉ VEDENIE (OP 10 m)
		TRAFOSTANICA (OP 10 m)
		VTL PLYNOVOD DN 150, PN 40 MPa (OP 4 m, BP 20 m)
		REGULAČNÁ STANICA PLYNU RS 3000 (OP 8 m, BP 50 m)
		POŠTA
		DIGITÁLNA TELEFÓNNA ÚSTREDŇA
		OZNAČENIE ZARIADENÍ OBČ. VYBAVENOSTI
		OZNAČENIE ZARIADENÍ VÝROBY A SKLADOV
		OZNAČENIE OBJEKTOV PAMIATKOVÉHO ZÁUJMU
		HRANICA RIEŠENÉHO ÚZEMIA
		HRANICA ZASTAVANÉHO ÚZEMIA
		PEŠIA TRASA
		JAV NA ZRUŠENIE

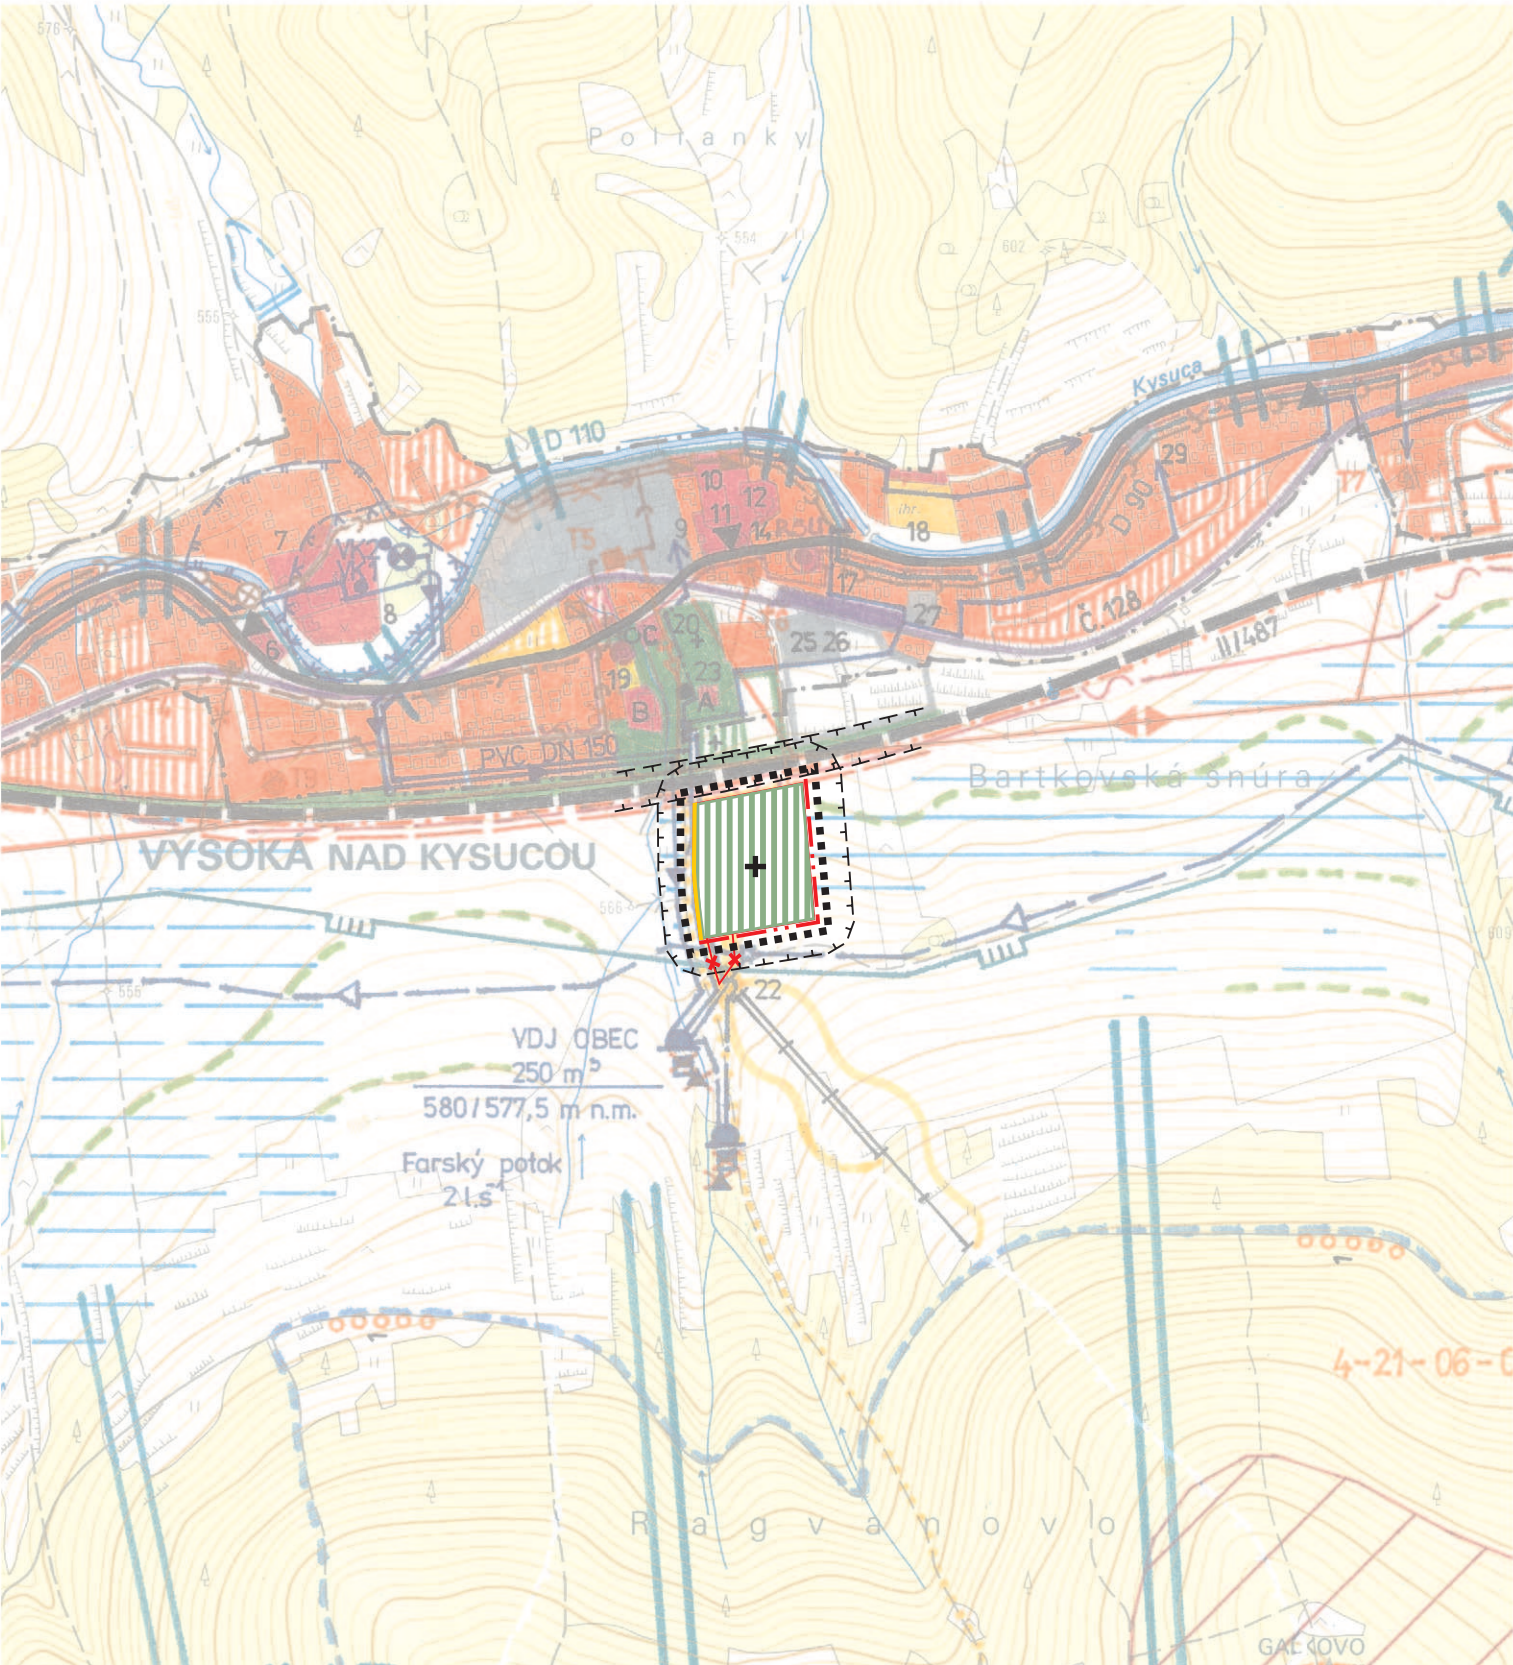

Mierka : 1:10 000	Názov dokumentácie : ÚZEMNÝ PLÁN OBCE VYSOKÁ NAD KYSUCOU - ZMENY A DOPLNKY č.1	Č.výkresu : 2
Rok sprac.: 2018	Názov výkresu : KOMPLEXNÝ VÝKRES PRIESTOROVÉHO USPORIADANIA A FUNKČNÉHO VYUŽÍVANIA ÚZEMIA	
Ing. arch. Marián Pivarčí - autorizovaný architekt Architektonické ateliéry AUT, Žitná 13, 010 01 Žilina, č.tel.: 041/ 763 23 65		
Hlavný riešiteľ : Ing.arch. M. Pivarčí	Zodpovedný projektant : Ing.arch. P. Krajč	Zodpovedný projektant : Ing. N. Paulínyová
		Zodpovedný projektant : K. Kollár