

PRIEMET REGIONÁLNEHO SYSTÉMU EKOLOGICKEJ STABILITY
 DO RIEŠENÉHO KATASTRÁLNEHO ÚZEMIA OBCE VYSOKÁ NAD KYSUCOU

Zásadné princípy a vymedzenie kostry ekologickej stability sú formulované v Regionálnom územnom systéme ekologickej stability pre okres Čadca, ktorý spracovala v roku 1995 oblasťná pobočka SAŽP (hlavný riešiteľ Ing. Ingrid Bírová, CSc.

Základnú kostru ekologickej stability v k.ú. Vysoká nad Kysucou v zmysle RÚSESu vytvárajú nasledovné prvky :

- regionálne biocentrum Potok - Hlboké (B2)
- regionálne biocentrum Škorňov grúň (B3)
- nadregionálny terestrický biokoridor I.N
- regionálny terestrický biokoridor IV.R
- regionálny terestrický biokoridor X.R
- regionálny hydrický biokoridor XI.R

Charakteristika jednotlivých prvkov kostry ekologickej stability, zasahujúcich do k.ú. Vysoká nad Kysucou:

Regionálne biocentrum Potok - Hlboké (B2)
 Reprezentatívne geoeekosystémy : 4. Potok
 Charakteristika : mozaika lesných komplexov kvetnatých bučín so smrekom, fragmenty horských jelšín, podmačaných smrečín s prechodnými rašeliniskami, horské lúky, slatiny so vstavačovitými, kroviská
 Genofondové plochy : 17f, 18f
 Pufračné zóny : slatinné lúky, terasy s medznou vegetáciou
 LOU - emisné lesy
 Negatívne vplyvy – emisie

Regionálne biocentrum Škorňov grúň (B3)
 Významný ekologický segment : 9. Škorňov grúň, Vysoká - Korňa
 Charakteristika : mozaika lesných spoločenstiev s prirodzeným druhovým zastúpením a maloplošných smrečín, extenzívna kultúrna krajina, medzná vegetácia krovia a listnatých drevín, slatiny so vstavačovitými, remízky, lemové spoločenstvá, kopaničiarske osídlenie, biotopy živočíchov voľnej krajiny a vtáctva
 LOU - emisné porasty
 Genofondové plochy : 28fz, 29fz, 30f, z, 31 fz


Nadregionálny terestrický biokoridor I.
 I. Nadregionálny terestrický biokoridor, spája biocentrá BN1, B2, B3, BN2, B5, B13, B6, B7, BN3, B8, BP, vedie hrebeňom Javorníkov, Turzovskej vrchoviny, Moravsko-sliezskych Beskýd, Jablunkovského medzihoria, Kysuckých Beskýd, Kysuckej vrchoviny a pokračuje do okresu Dolný Kubín smerom na Oravské Beskydy. Je tvorený mozaikou prevažne lesných a menej lúčnych spoločenstiev, miestami prerušovanými cestnými ťahmi. Umožňuje pohyb všetkých suchozemských stavovcov a ostatných zložiek bioty, viazaných na terestrické prostredie. Umožňuje prepojenie na Poľsko, Moravu, Oravu a okres Žilina.

Regionálny terestrický biokoridor IV.R
 IV.R Spája biocentrá BN1, B1, B22, B21, B10, B14, je tvorený prevažne lesnými ekosystémami a lúčnymi priestormi vrátane spoločenstiev ekotonu, vedie sčasti hrebeňom Javorníkov. Umožňuje pohyb terestrických živočíchov. Umožňuje prepojenie v okrese Žilina.

Regionálny terestrický biokoridor X.R
 X.R Spája B2, B3, B4, je tvorený prevažne lesnými spoločenstvami a prielukami. Je prerušený 3 cestnými komunikáciami. Umožňuje pohyb terestrických a semiterestrických živočíchov. Napája sa na nadregionálny biokoridor.

Regionálny hydrický biokoridor XI.R
 XI.R Hydrický biokoridor Kysucou so zachovalými brehovými porastami, prepája sa na ďalšie bočné prítoky Kysuce. Pre semiterestrické stavovce je dôležitým prepojením moravskými hydrickými biokoridormi na Bečvu. Umožňuje pohyb hydrických a semiterestrických živočíchov. Je ovplyvnený reguláciou toku vo Vysokej a Turzovke-Vyšný koniec.

Genofondové lokality regionálneho významu
 12 z Nad Šaštinou (dravce a sovy)
 13 z Dučkov vrch (dravce a sovy)
 14 z Okružla (dravce a sovy)
 19 f Kelčovské lúky (slatina s početnou populáciou vstavačovitých)
 20 f Nižný Kelčov (slatina so vstavačovitými)
 21 f Pod Skalkou (slatina so vstavačovitými)
 22 fz Zátoka (lúčne úhory, kroviská, vtáky, živočíchych)
 23 fz Veselka (lúčne úhory, kroviská, vtáky, živočíchych)
 26 fz (chudobné podhorské lúky, lúčne úhory, vtáky, živočíchych voľnej krajiny)
 35 z Rekšov (ohrozené druhy potočného a riečneho alúvia)
 41 z Chotár (TTP pri potoku, globálne ohrozené druhy vtáctva)
 42 z Semeteš (dravce a sovy)

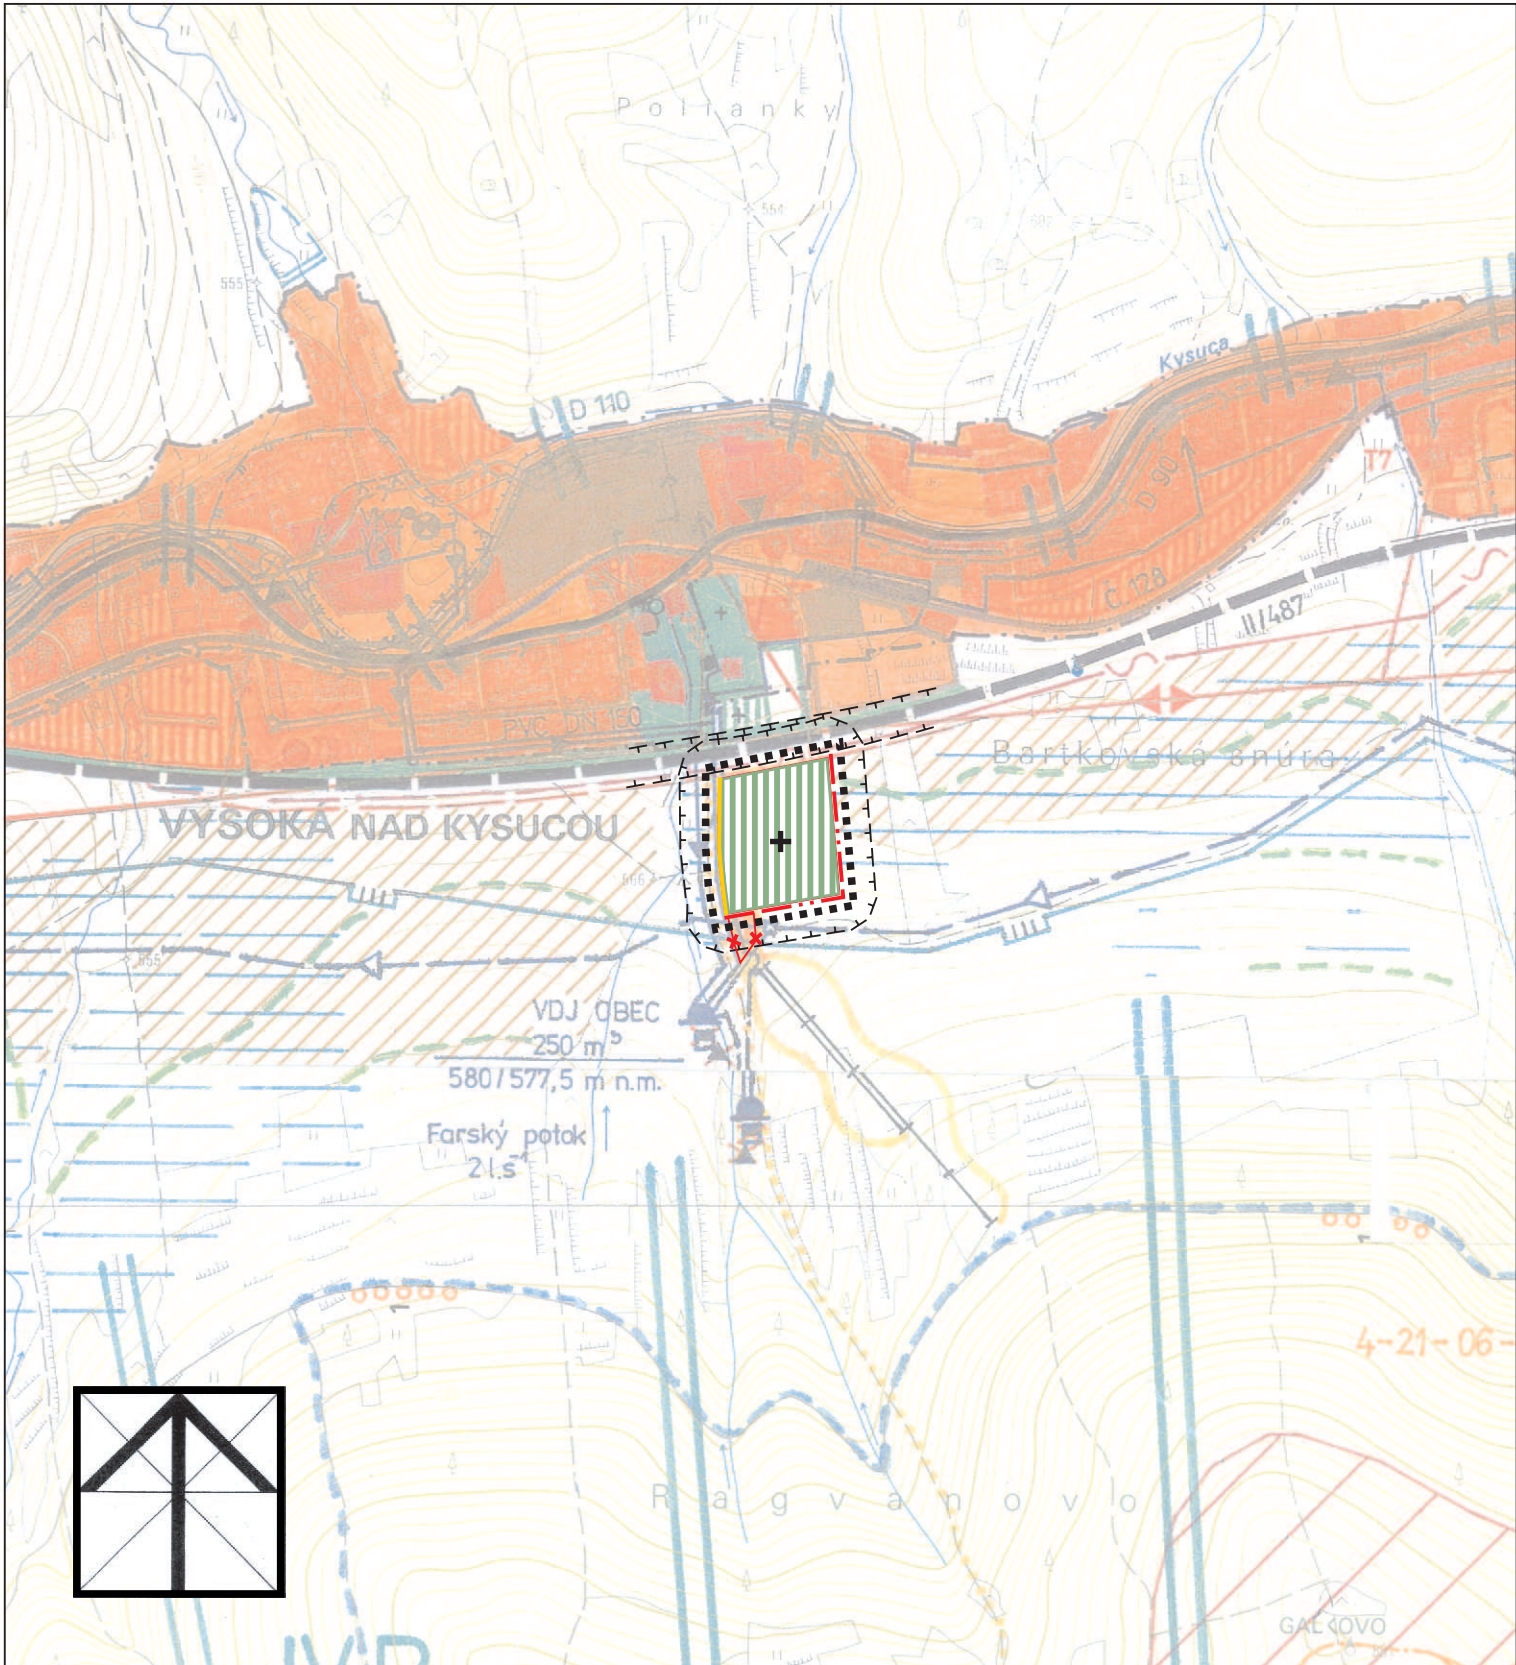

STAV	NÁVRH	
		HRANICA RIEŠENÉHO KATASTRÁLNEHO ÚZEMIA
		HRANICA SLOVENSKEJ A ČESKEJ REPUBLIKY
		HRANICA INTRAVILÁNU K 1.1.1990 / 2020
		HRANICA OCHRANNÉHO PÁSMA
		ZASTAVANÉ PLOCHY A PLOCHY URČENÉ NA ZÁSTAVBU
		PLOCHY IHRÍSK A ŠPORTOVÝCH ZARIADENÍ
		PLOCHY REKREAČNÝCH ZARIADENÍ
		PLOCHY ZELENE
		CINTORÍN
		VODNÉ PLOCHY
		HRANICA CHRÁNENEJ KRAJINNEJ OBLASTI KYSUCE
		BIOCENTRUM REGIONÁLNEHO VÝZNAMU
		BIOKORIDOR NADREGIONÁLNEHO VÝZNAMU
		BIOKORIDOR REGIONÁLNEHO VÝZNAMU
		BIOKORIDOR LOKÁLNEHO VÝZNAMU
		GENOFONDOVÁ LOKALITA REGIONÁLNEHO VÝZNAMU
		GENOFONDOVÁ LOKALITA LOKÁLNEHO VÝZNAMU
		HOSPODÁRSKE LESY
		LESY OSOBITNÉHO URČENIA - POD VPLYVOM IMISIÍ
		PLOCHY ŽELEZNIČNEJ DOPRAVY (OP 60 m)
		CESTNÉ KOMUNIKÁCIE (CESTA III. TR. OP 20 m)
		PROTIHLUKOVÁ STENA
		CYKLOTURISTICKÉ TRASY
		TURISTICKÉ ZNAČKOVANÉ CHODNÍKY
		NÁUČNÝ CHODNÍK
		LYŽIARSKY VLEK, LYŽIARSKA ZJAZDOVKA
		LYŽIARSKA BEŽECKÁ STOPA
		PÚTNICKE MIESTO ŽIVČÁKOVA HORA
		ODVODNENIA
		HRANICA CHVO A POVODIA VODÁRENSKEHO TOKU
		OP II. STUPŇA VODÁRENSKÉHO ZDROJA - VNÚTORNÁ ČASŤ
		OP II. STUPŇA VODÁRENSKÉHO ZDROJA - VONKAJŠIA ČASŤ
		SUCHÁ NÁDRŽ - POLDER
		PÔDOOCHRANNÉ OPATRENIE - VSAKOVACIE PÁSY
		PLOCHY VHODNÉ PRE ORNÉ PÔDY VEĽKOBLOKOVÉ
		PLOCHY VHODNÉ PRE HOSPODÁRSKY LES
		PLOCHY VHODNÉ PRE TTP S ROZPTÝLENOU VEGETÁCIOU
		HRANICA RIEŠENÉHO ÚZEMIA
		HRANICA ZASTAVANÉHO ÚZEMIA
		PEŠIA TRASA
		JAV NA ZRUŠENIE

Mierka : 1:10 000	Názov dokumentácie : ÚZEMNÝ PLÁN OBCE VYSOKÁ NAD KYSUCOU - ZMENY A DOPLNKY č.1			Č.výkresu : 7
Rok sprac.: 2018	Názov výkresu : VÝKRES OCHRANY PRÍRODY A TVORBY KRAJINY			
Ing. arch. Marián Pivarčí - autorizovaný architekt Architektonické ateliéry AUT, Žitná 13, 010 01 Žilina, č.tel.: 041/ 763 23 65				
Hlavný riešiteľ : Ing.arch. M. Pivarčí	Zodpovedný projektant : Ing.arch. P. Krajč	Zodpovedný projektant :	Zodpovedný projektant :	