

ZOZNAM VEREJNOPROSPEŠNÝCH STAVIEB

(1) Stavby pre občianske vybavenie :

a) športový areál (1a), cintorín (1a)

(2) Dopravné stavby :

- a) navrhovaná prekládka cesty II/487 (2a),
- b) navrhované obslužné komunikácie (2b),
- c) verejný parkovisko pri športovom areáli (2a), cintoríne (2c)
- d) verejný parkovisko pri lyžiarskych vlekoch (2d),
- e) chodníky pre peších (2e).

(3) Vodohospodárske stavby :

- a) stavby súvisiace s realizáciou projektu „Dodávka pitnej vody a odkanalizovanie Horných Kysúc“, Prívod SKV Nová Bystrica – Čadca – Žilina, vetva Turzovka – Makov, Vodovod Vysoká nad Kysucou, Hlavný kanalizačný zberač Makov – Turzovka, Kanalizácia Vysoká nad Kysucou (3a),
- b) prepojenie vodojemov obce a ZTS (3b),
- c) rozšírenie existujúcej a vyprojektovanej rozvodnej vodovodnej siete verejného vodovodu do územia uvažovaného rozvoja (3c),
- d) rozšírenie vyprojektovanej verejnej splaškovej kanalizácie do územia rozvoja (3d),
- e) odvádzanie vôd z povrchového odtoku z územia uvažovaného rozvoja (3e),
- f) úprava Kysuce (ochranné hrádze) (3f),
- g) úprava potoka Kelčov v miestnej časti Vyšný Kelčov (3g),
- h) suché nádrže – polder na potokoch Kelčov, Jedľovník, Červená hĺňa (3h),
- i) podošchranné opatrenia na ornej pôde (3i).

(4) Verejnoprospešné stavby pre zásobovanie elektrickou energiou :

- a) preložka úseku kmeňového VN vedenia č. 232 z plánovanej trasy cesty II/487 (4a),
- b) demontáž 22 kV prípojky k trafostanici T1 a jej náhrada za samonosný VN kábel DISTRI a jej rekonštrukcia na 250 kVA (4b),
- c) demontáž 22 kV prípojky k T4, T6 a T9 a ich náhrada za závesný kábel DISTRI (4c),
- d) výstavba zahusťovacích trafostaníc T11, T12, T13 a prípojných VN vedení (4d),
- e) výstavba NN káblovej a vzdušnej siete (4e).


(5) Verejnoprospešné stavby pre zásobovanie zemným plynom a teplom :

- a) rozšírenie miestnej plynovodnej siete do rozvojových plôch novej zástavby (5a),
- b) výstavba plynovej kotolne pre plánovanú výstavbu HBV 3x14 b.j. (5b).

(6) Verejnoprospešné telekomunikačné stavby :

- a) preložka úseku diaľkových káblov z plánovanej trasy cesty II/487 (6a),
- b) rozšírenie digitálnej ústredne na cca 650 Pp a rozšírenie portfólia služieb (6b),
- c) výstavba káblovej m.t.s. do plôch s novou plánovanou zástavbou (6c).

ÚZEMNÝ PLÁN OBCE VYSOKÁ NAD KYSUCOU

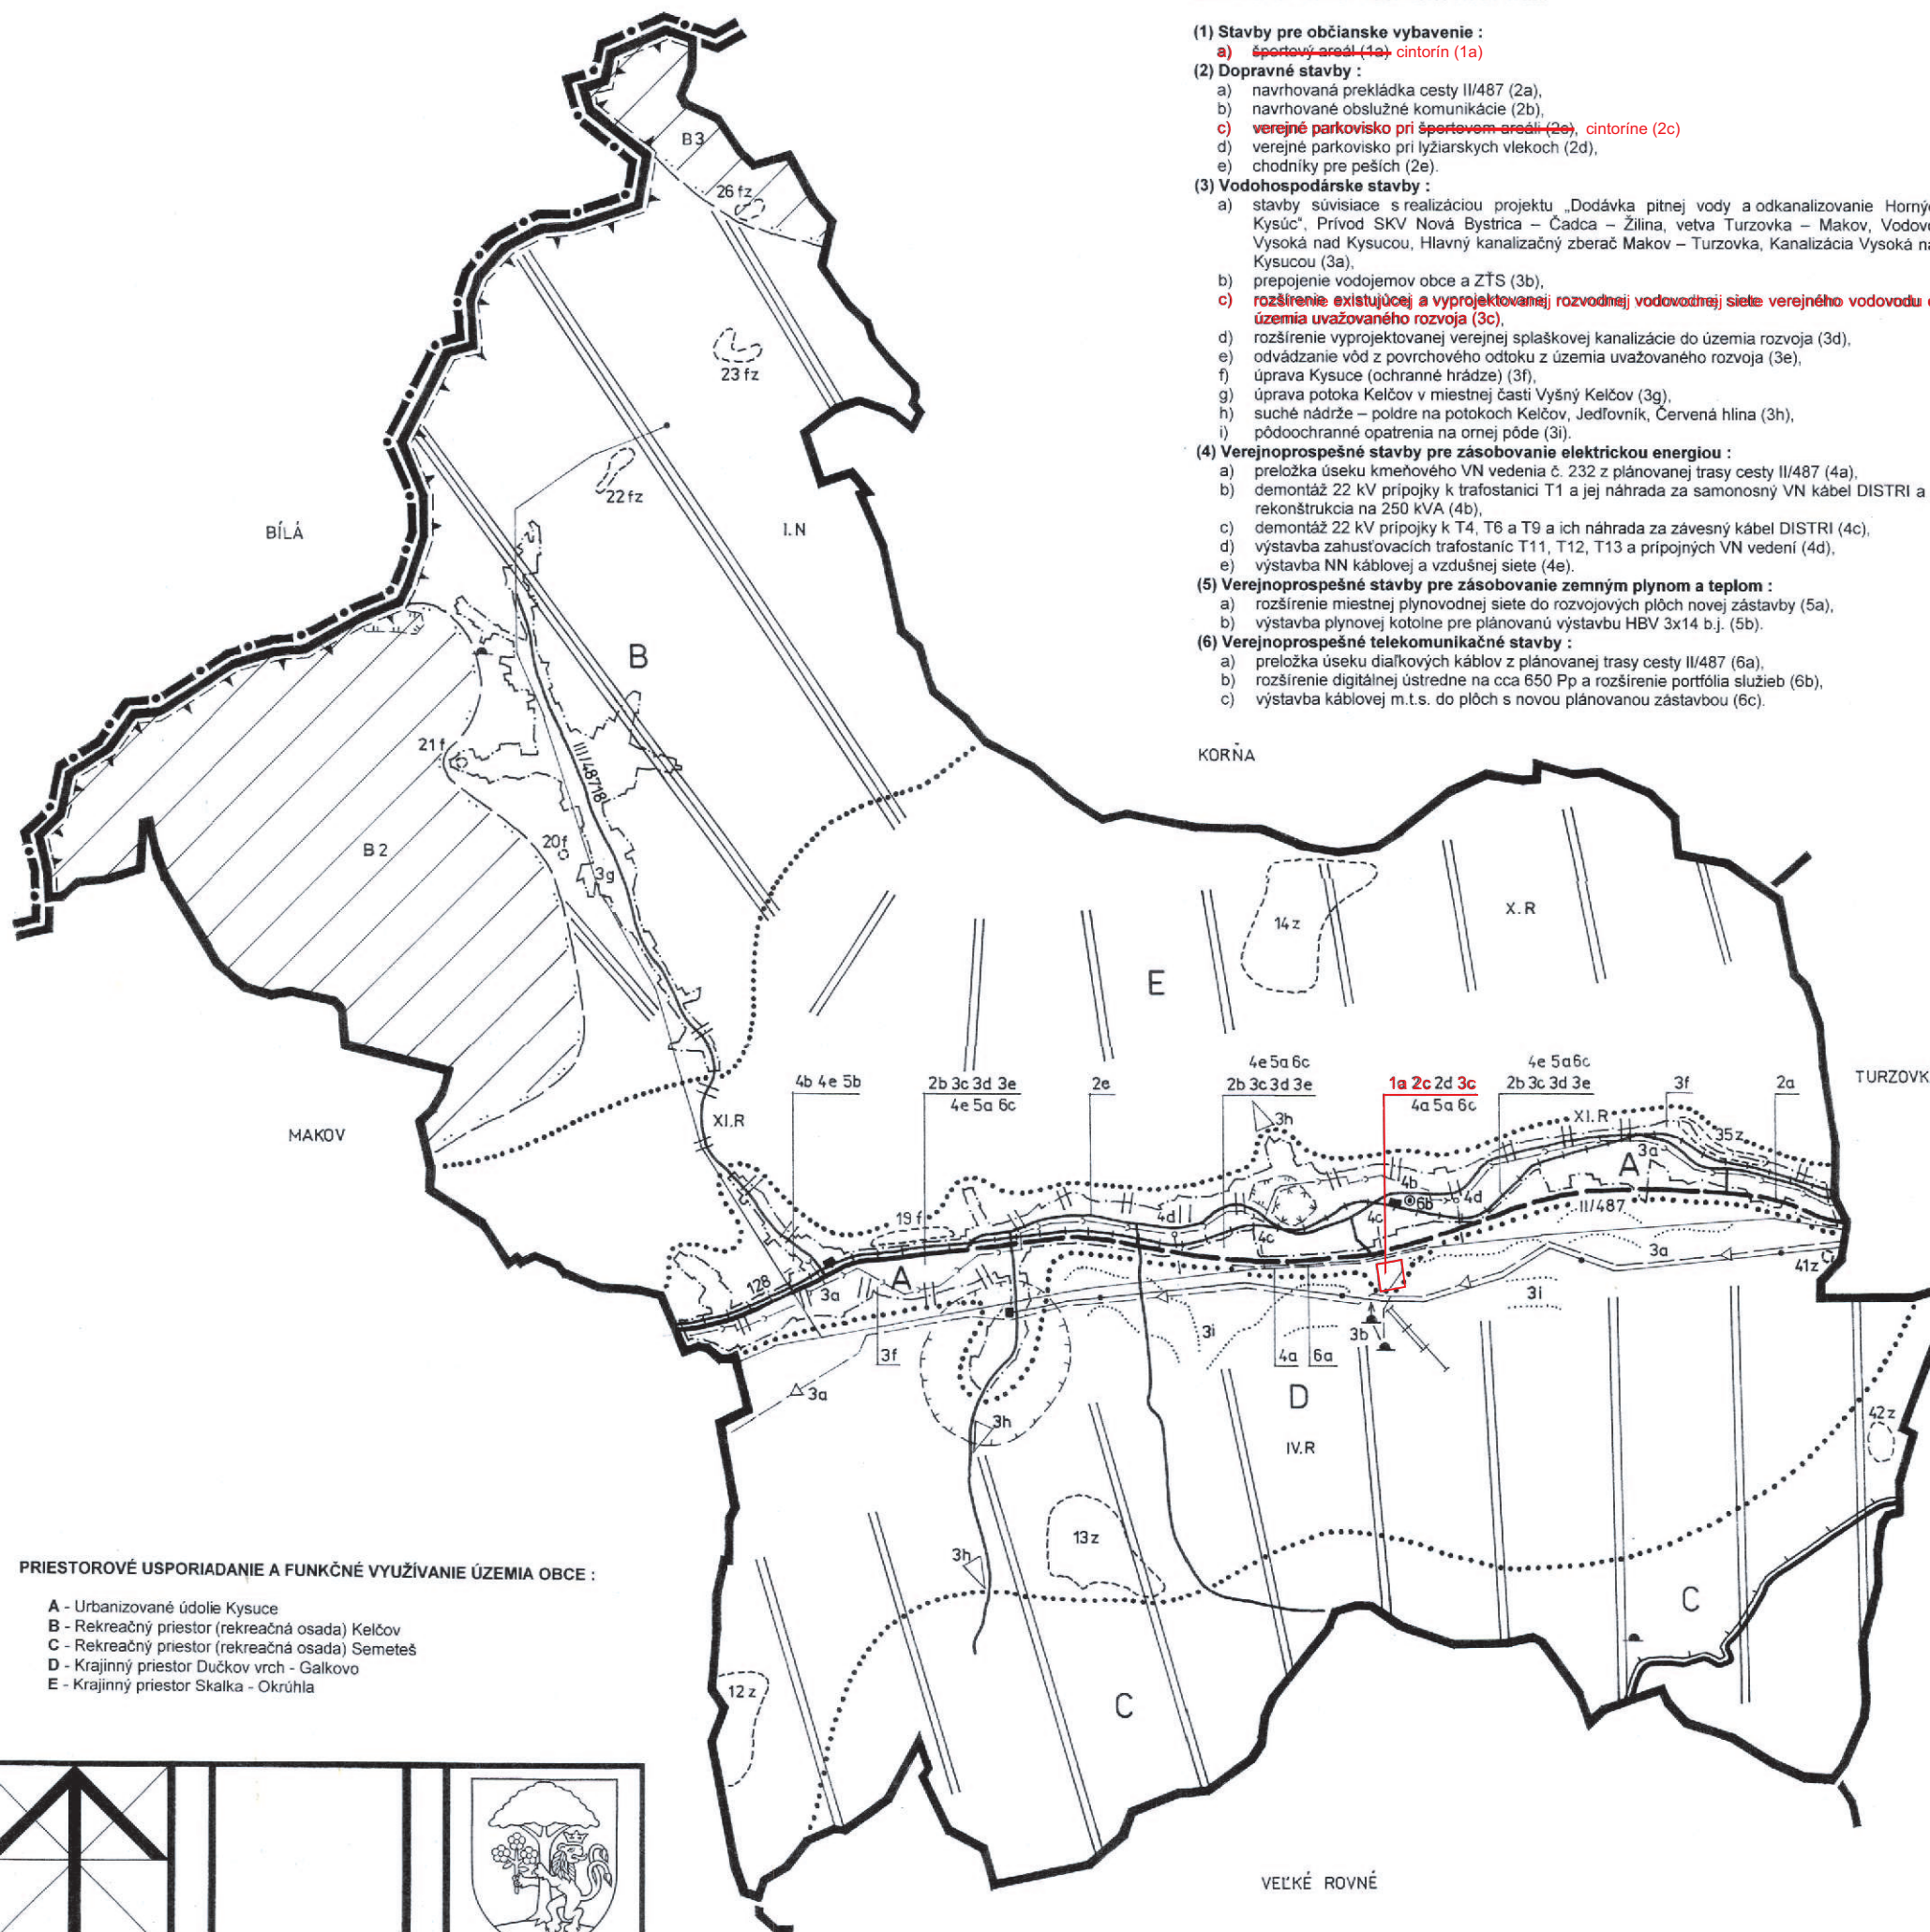

PRIESTOROVÉ USPORIADANIE A FUNKČNÉ VYUŽÍVANIE ÚZEMIA OBCE :

- A - Urbanizované údolie Kysuce
- B - Rekreačný priestor (rekreačná osada) Kelčov
- C - Rekreačný priestor (rekreačná osada) Semeteš
- D - Krajinný priestor Dučkov vrch - Galkovo
- E - Krajinný priestor Skalka - Okružla

STAV	NÁVRH	
		HRANICA RIEŠENÉHO KATASTRÁLNEHO ÚZEMIA
		HRANICA SLOVENSKEJ A ČESKEJ REPUBLIKY
		HRANICA INTRAVILÁNU
		HRANICA OCHRANNÉHO PÁSMA
		HRANICA CHRÁNENEJ KRAJINNEJ OBLASTI KYSUCE
		BIOCENTRUM REGIONÁLNEHO VÝZNAMU
		BIOKORIDOR NADREGIONÁLNEHO VÝZNAMU
		BIOKORIDOR REGIONÁLNEHO VÝZNAMU
		GENOFONDOVÁ LOKALITA REGIONÁLNEHO VÝZNAMU
		ŽELEZNIČNÁ TRATĚ Č. 128
		ŽELEZNIČNÁ STANICA, ŽELEZNIČNÁ ZASTÁVKA
		ZBERNÁ KOMUNIKÁCIA B2, CESTA II. TRIEDY
		ZBERNÁ KOMUNIKÁCIA B3
		MIESTNE KOMUNIKÁCIE DO OSÁD
		LYŽIARSKY VLEK
		PRÍVOD SKV NB- CA ZA, VETVA ČADCA - TURZOVKA - MAKOV
		VODOJEM
		HRANICA CHVOĽNÁ A POVODIA VODÁRENSKEHO TOKU
		OP II. STUPŇA VODÁRENSKEHO ZDROJA - VNÚTORNÁ ČASŤ
		OP II. STUPŇA VODÁRENSKEHO ZDROJA - VONKAJŠIA ČASŤ
		ZBERAČ SKUPINOVEJ KANALIZÁCIE MAKOV - TURZOVKA
		SUCHÁ NÁDRŽ - POLDER
		PODOOCHRANNÉ OPATRENIE - VSAKOVACIE PÁSY
		VN 22 kV ELEKTRICKÉ VEDENIE
		TRAFOSTANICA
		VTL PLYNOVOD DN 150, PN 40 MPa
		REGULAČNÁ STANICA PLYNU RS 3000
		DIGITÁLNA TELEFÓNNA ÚSTREDŇA
		HRANICA PRIESTOROV
		OZNAČENIE PRIESTOROV
		PLOCHY VEREJNOPROSPEŠNÝCH STAVIEB
		OZNAČENIE VEREJNOPROSPEŠNÝCH STAVIEB

Mierka :	Názov dokumentácie :	Č. výkresu :
2018	ÚZEMNÝ PLÁN OBCE VYSOKÁ NAD KYSUCOU - ZaD č.1	
Hlavný riešiteľ :	Názov výkresu :	
Ing. arch. M. Pivarčí	SCHÉMA ZÁVÄZNÝCH ČASŤÍ RIEŠENIA A VEREJNOPROSPEŠNÝCH STAVIEB	
	Ing. arch. Marián Pivarčí - autorizovaný architekt	
	Architektonické ateliéry AUT, Žitná 13, 010 01 Žilina, č. tel.: 041/ 763 23 65	
Zodpovedný projektant :	Zodpovedný projektant :	Zodpovedný projektant :
Ing. arch. M. Pivarčí	Ing. arch. P. Krajč	