


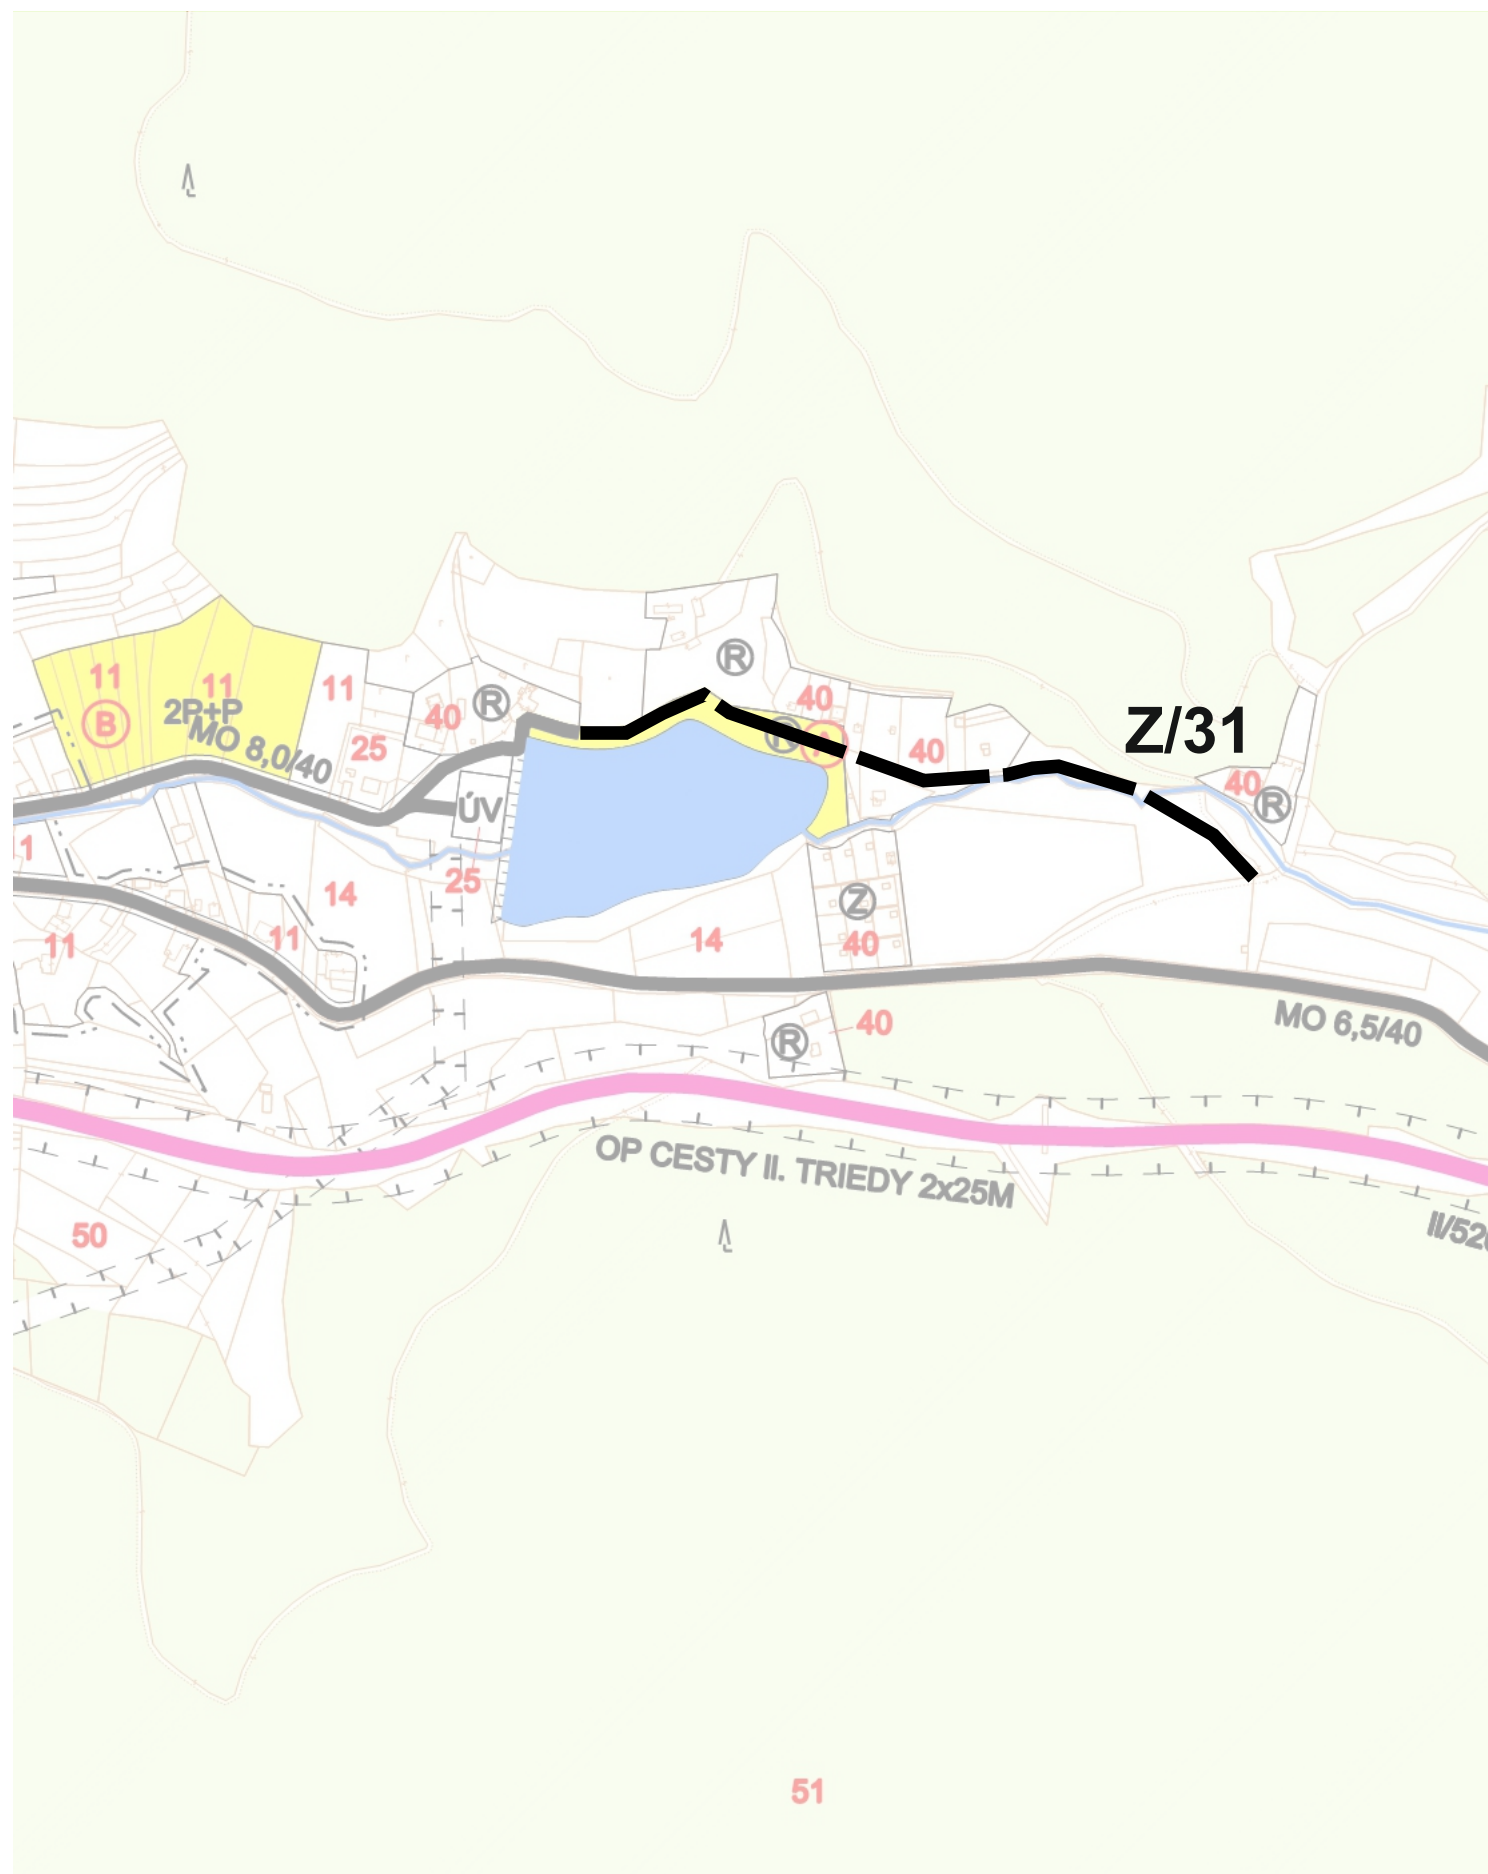

ÚZEMNÝ PLÁN MESTA HRIŇOVÁ – Zmeny a doplnky č.1

Schéma záväzných častí

Obstarávateľ	Mesto Hriňová	č. výkresu
Spracovateľ	TRIPLAN, s.r.o.	
Autor	Ing. arch. Peter Valko	
Dátum	12. 2017	
Mierka	1:5 000	

6/9

