


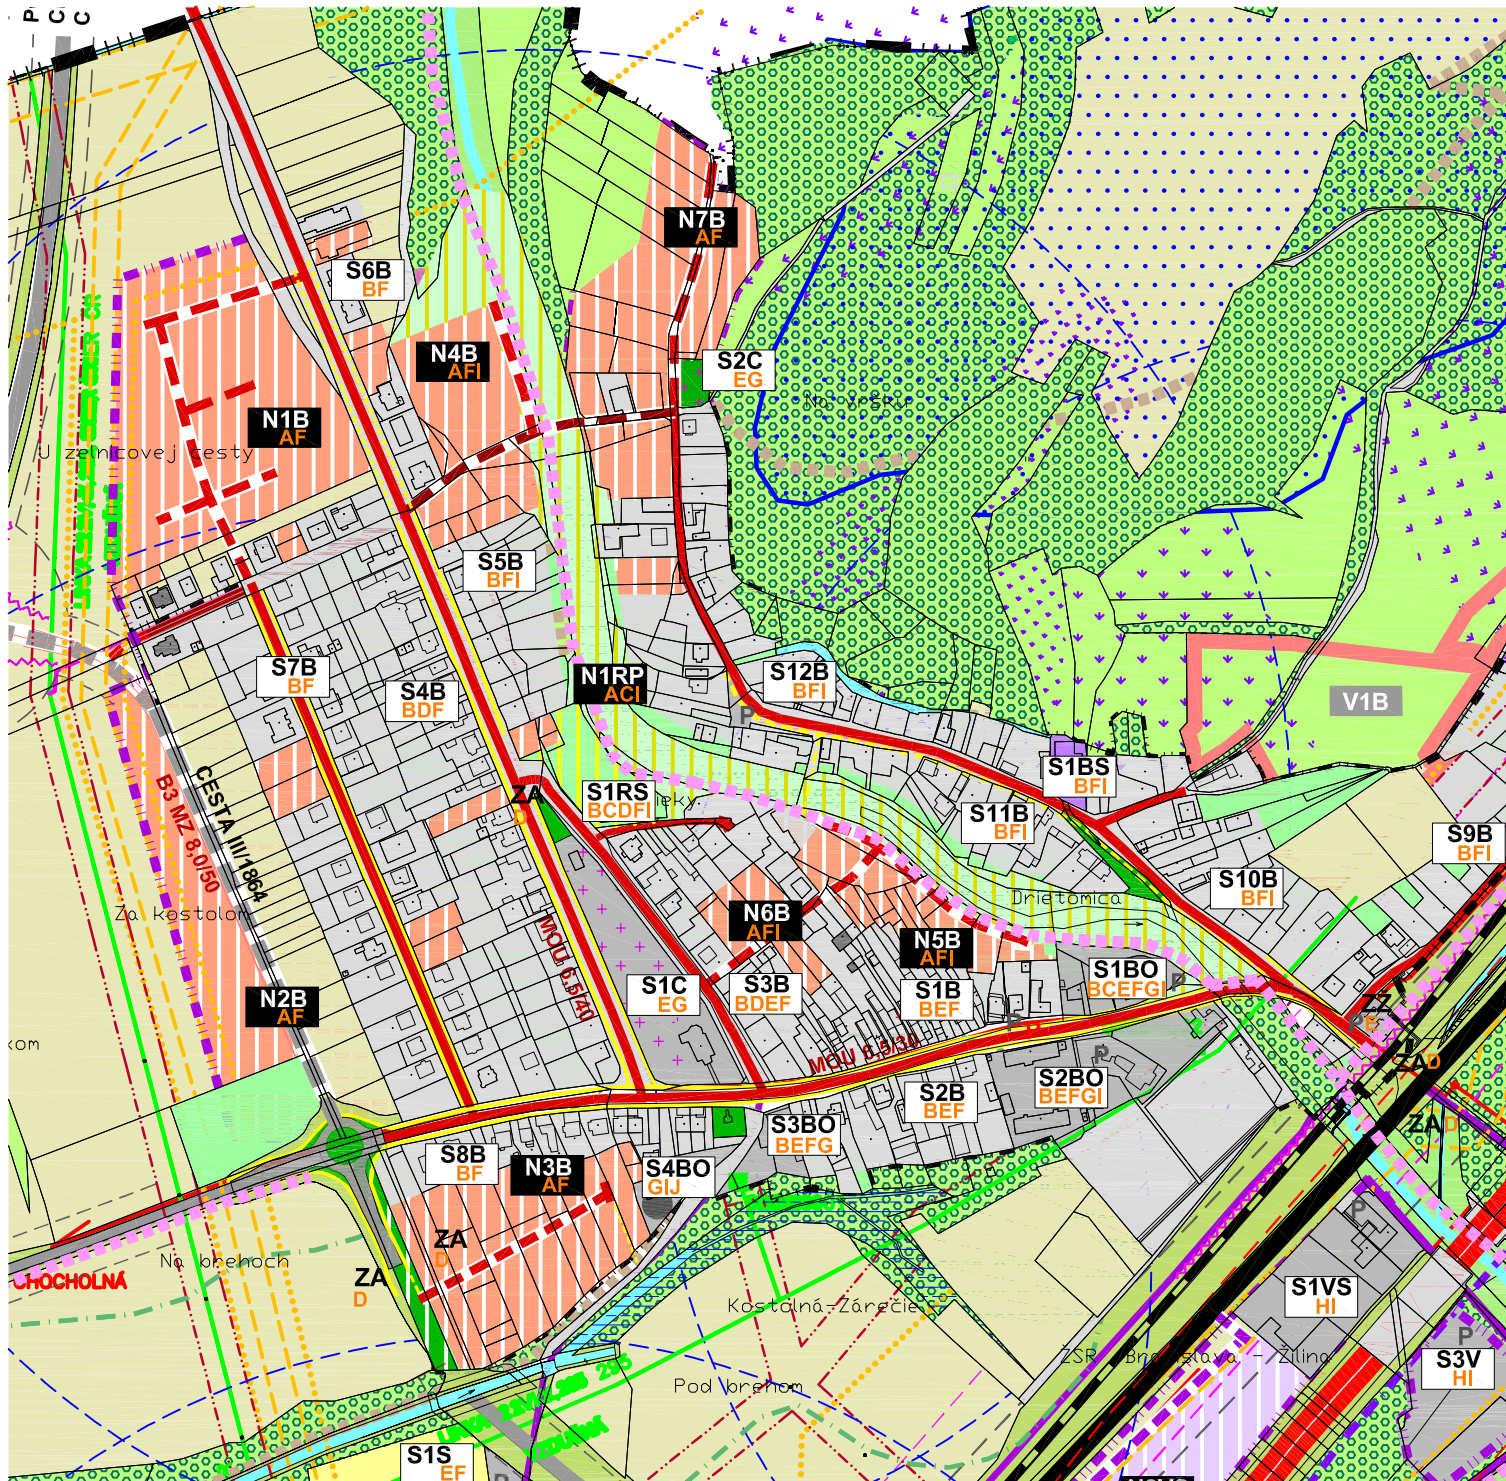

# **ÚZEMNÝ PLÁN OBCE KOSTOLNÁ-ZÁRIEČIE** SCHVÁLENÝ OZ KOSTOLNÁ- ZÁRIEČIE UZNESENÍM Č.94/2016 ZO DŇA 10.11.2016

MIERKA 1 : 5 000  
VEREJNÉ DOPRAVNÉ VYBAVENIE

VÝREZ 1

3

