


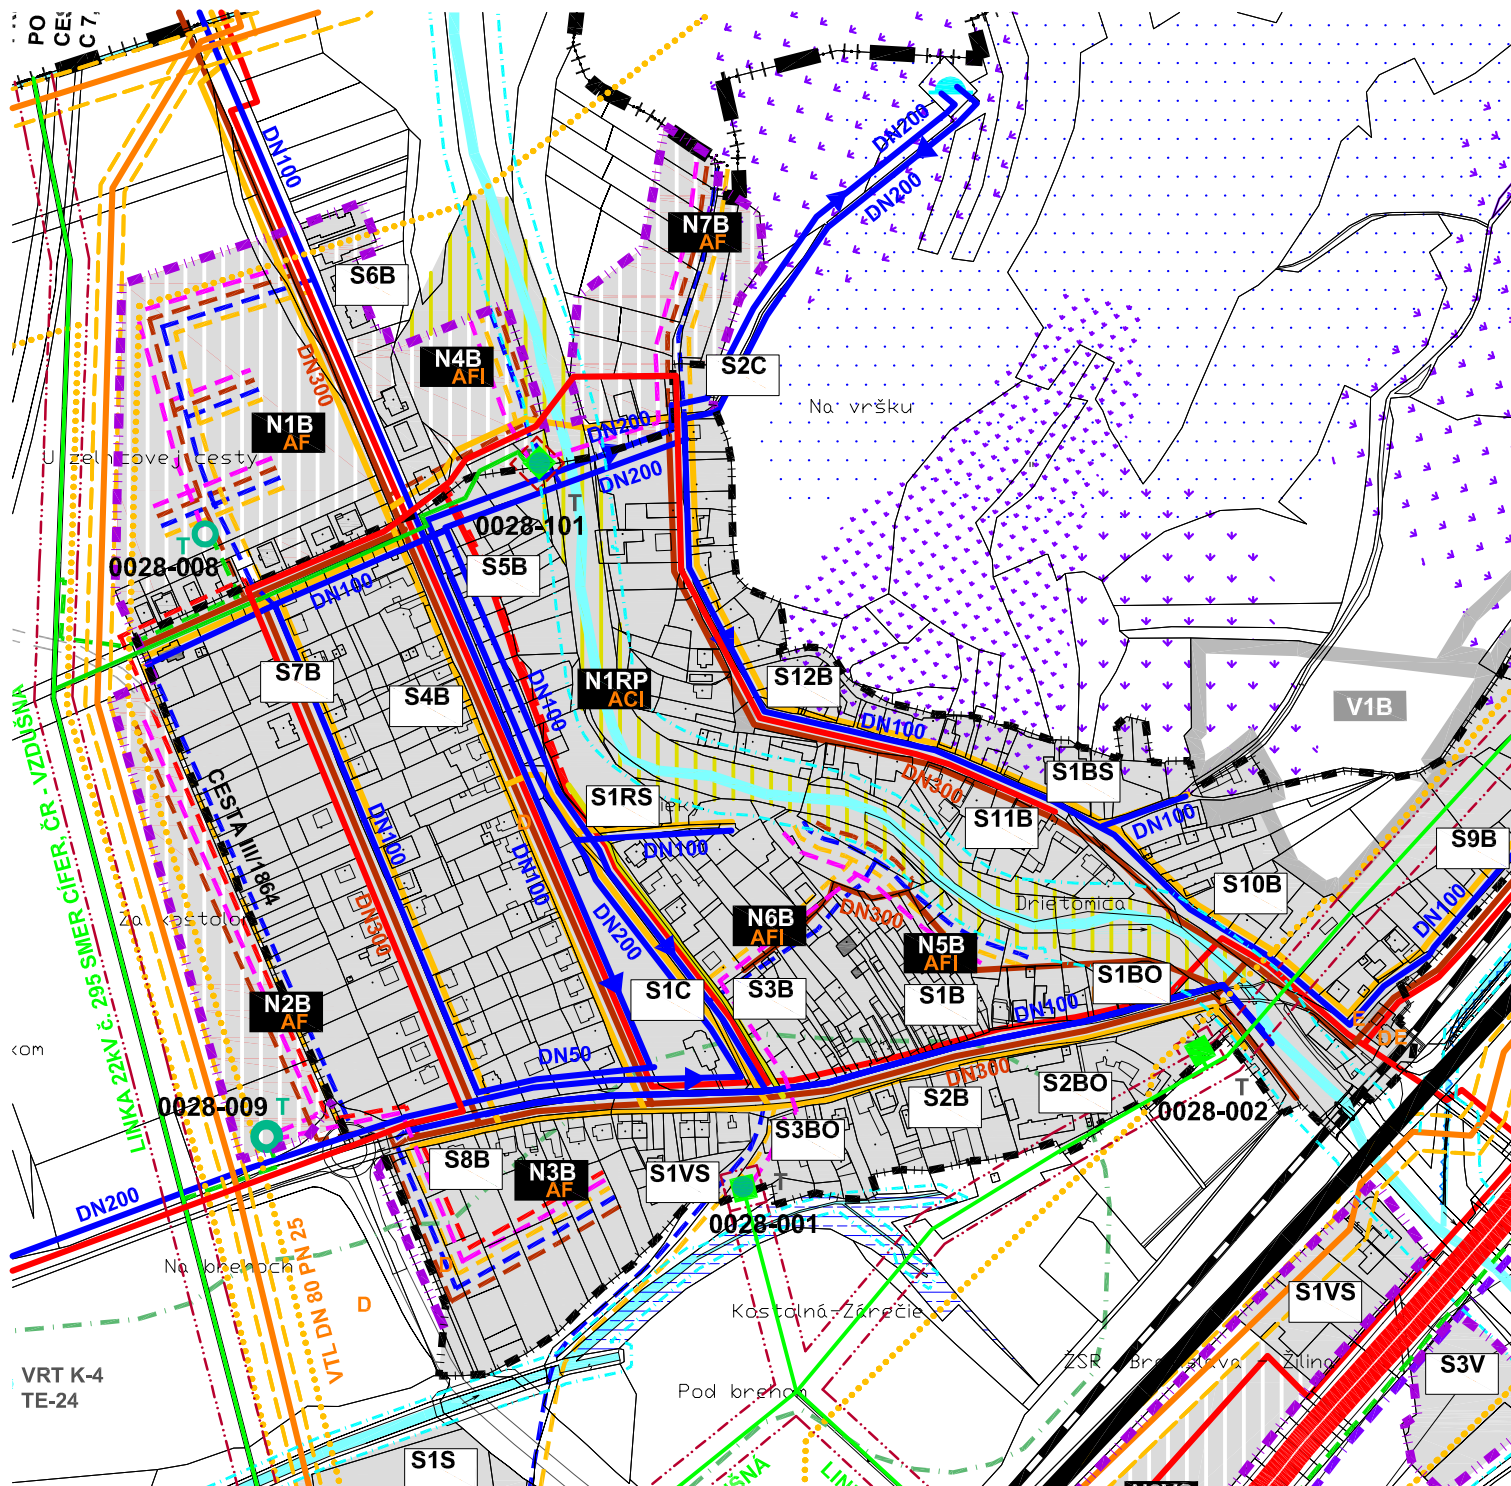

ÚZEMNÝ PLÁN OBCE KOSTOLNÁ-ZÁRIEČIE SCHVÁLENÝ OZ KOSTOLNÁ-ZÁRIEČIE UZNESENIM Č.94/2016 ZO DŇA 10.11.2016

MIERKA 1 : 5 000
VEREJNÉ TECHNICKÉ VYBAVENIE

VÝREZ 1

4

