
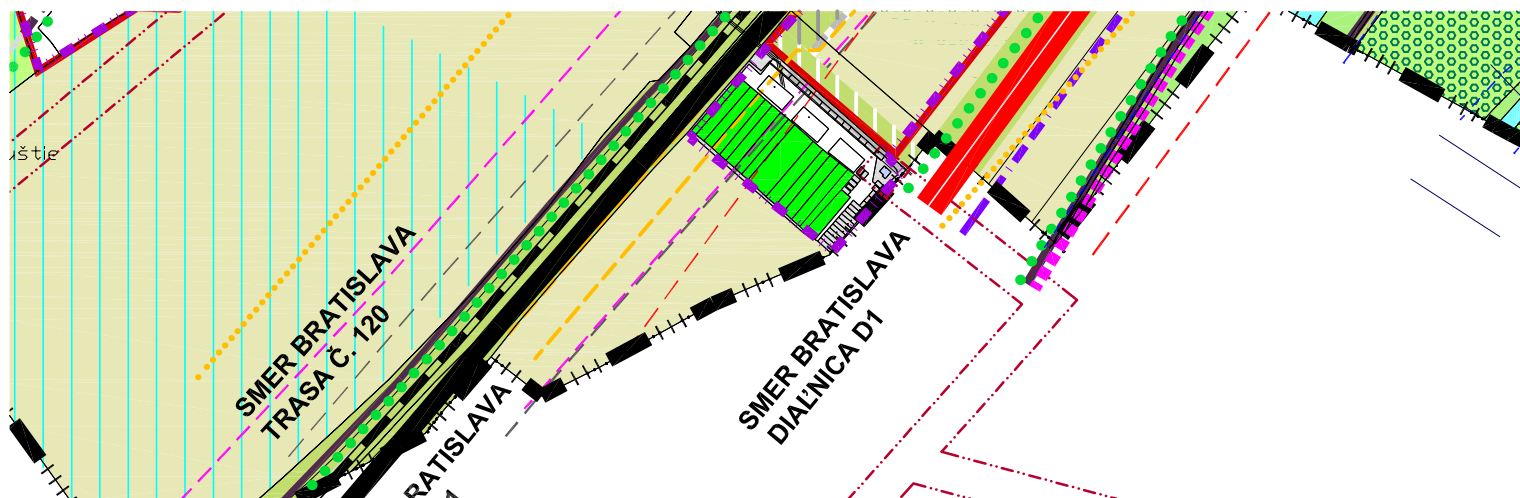


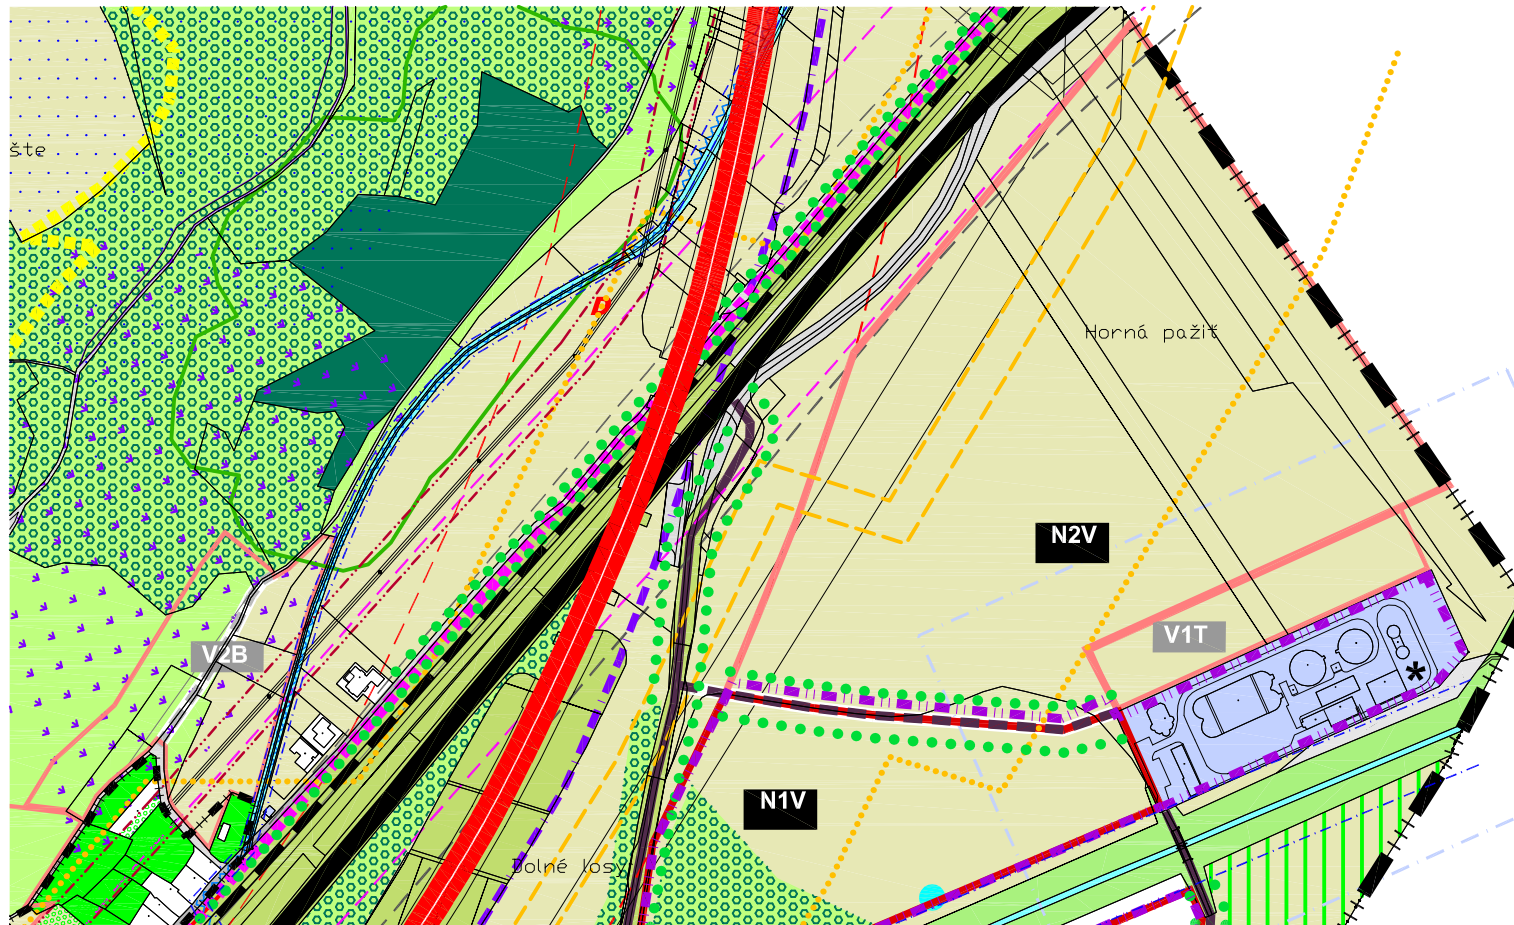

ÚZEMNÝ PLÁN OBCE KOSTOLNÁ-ZÁRIEČIE SCHVÁLENÝ OZ KOSTOLNÁ- ZÁRIEČIE UZNESENÍM Č.94/2016 ZO DŇA 10.11.2016

MIERKA 1 : 5 000
OCHRANA PRÍRODY A TVORBA KRAJINY

VÝREZ 2,3

5

