


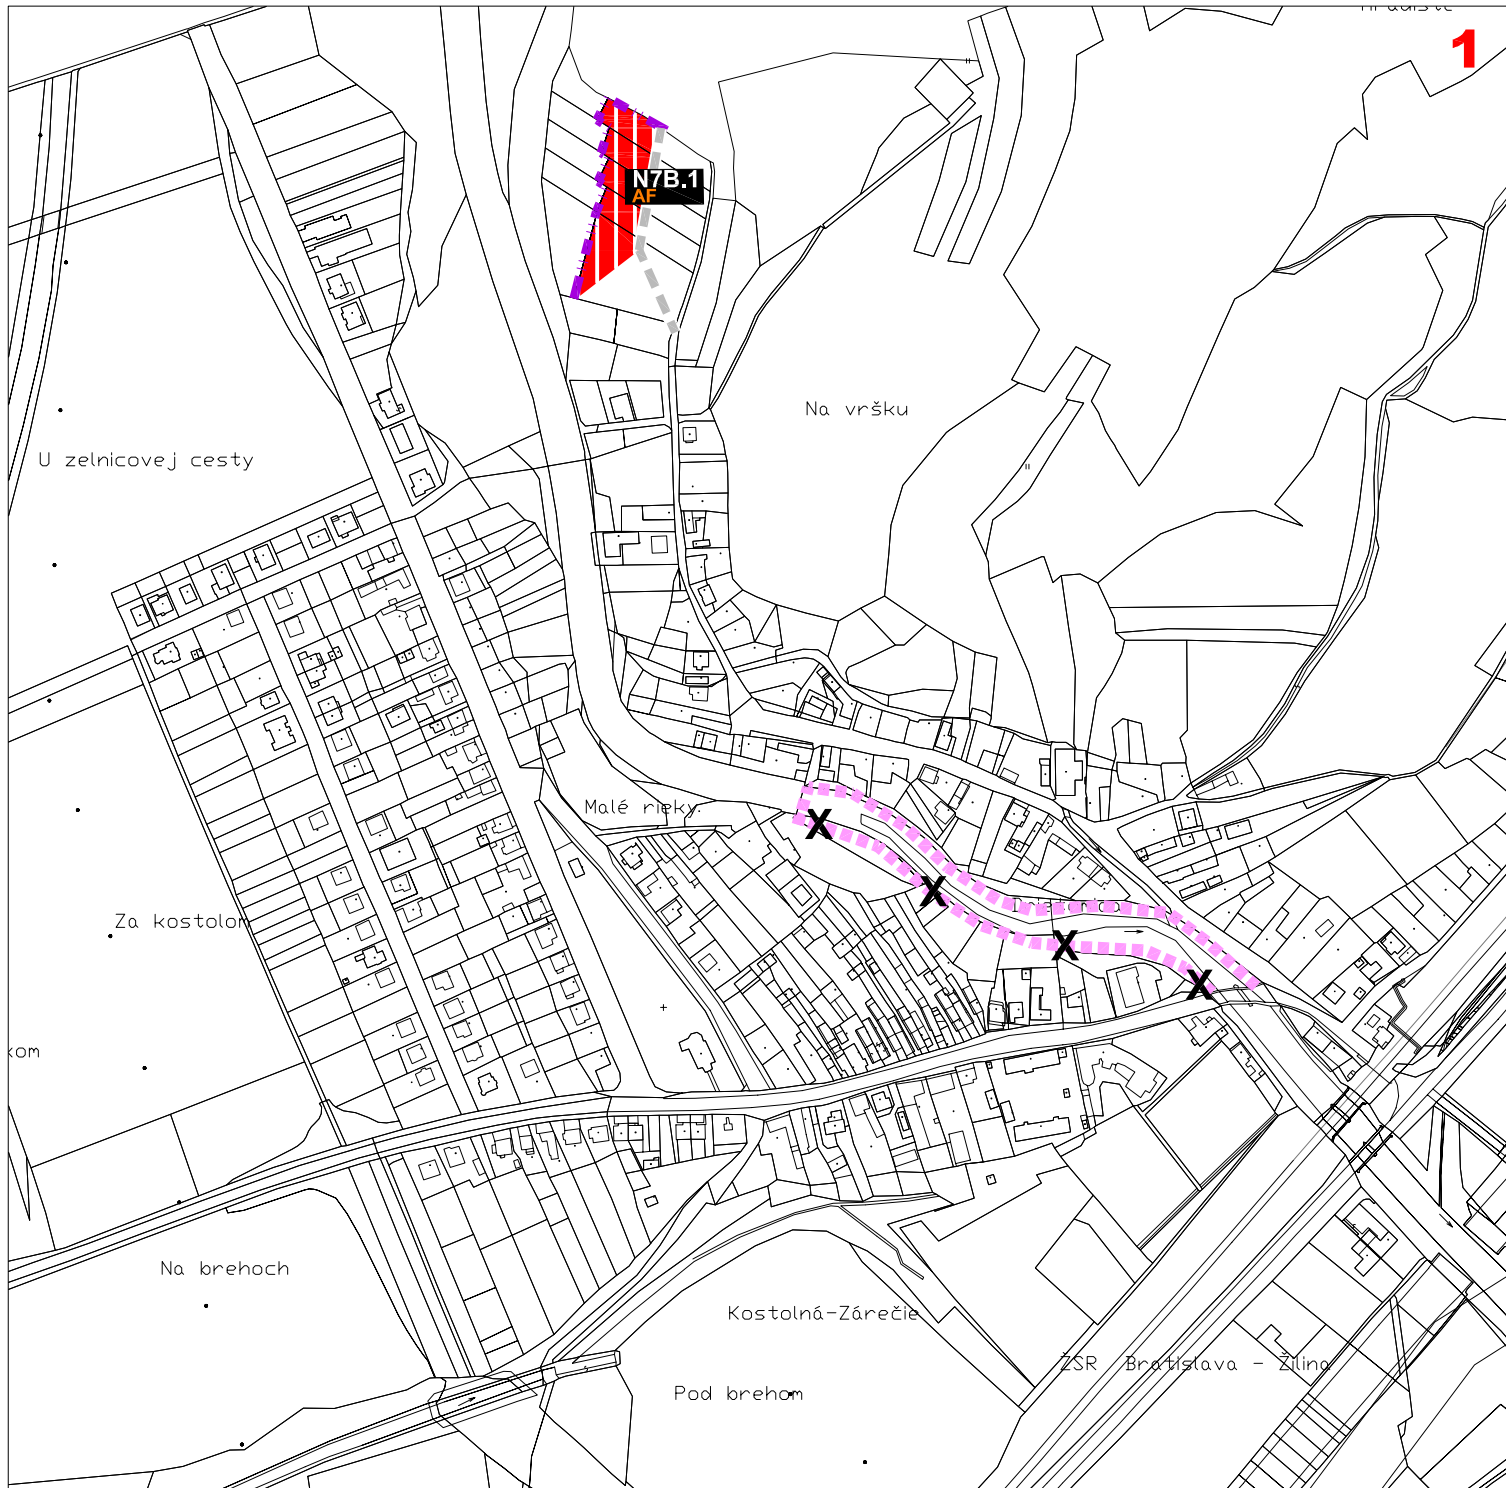


SCHÉMA POLOHY VÝREZU 1

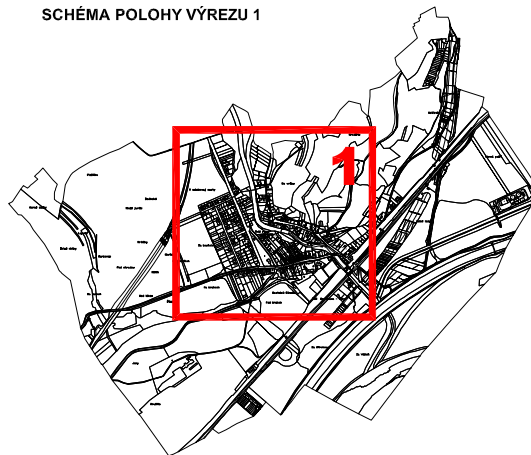

LEGENDA ZaD1 zmenšená na 70%

STAV	NÁVRH	
		HRANICA ZASTAVANÉHO ÚZEMIA
		B - OBYTNÉ ÚZEMIE S PREVAGOU PLÔCH PRE BÝVANIE NÍZKOPODLAŽNÉ
		MIESTNA KOMUNIKÁCIA
		CYKLOTRASA
		ZRUŠENIE JAVU
		OZNAČENIE ROZVOJOVÝCH PLÔCH ZaD 1
		VEREJNOPROSPEŠNÉ STAVBY VYPLÝVAJÚCE Z ÚPN O

ÚZEMNÝ PLÁN OBCE KOSTOLNÁ-ZÁRIEČIE ZMENY A DOPLNKY Č.1

MIERKA 1 : 5 000
KOMPLEXNÝ VÝKRES PRIESTOROVÉHO USPORIADANIA A
FUNKČNÉHO VYUŽÍVANIA ÚZEMIA

VÝREZ 1

2

