


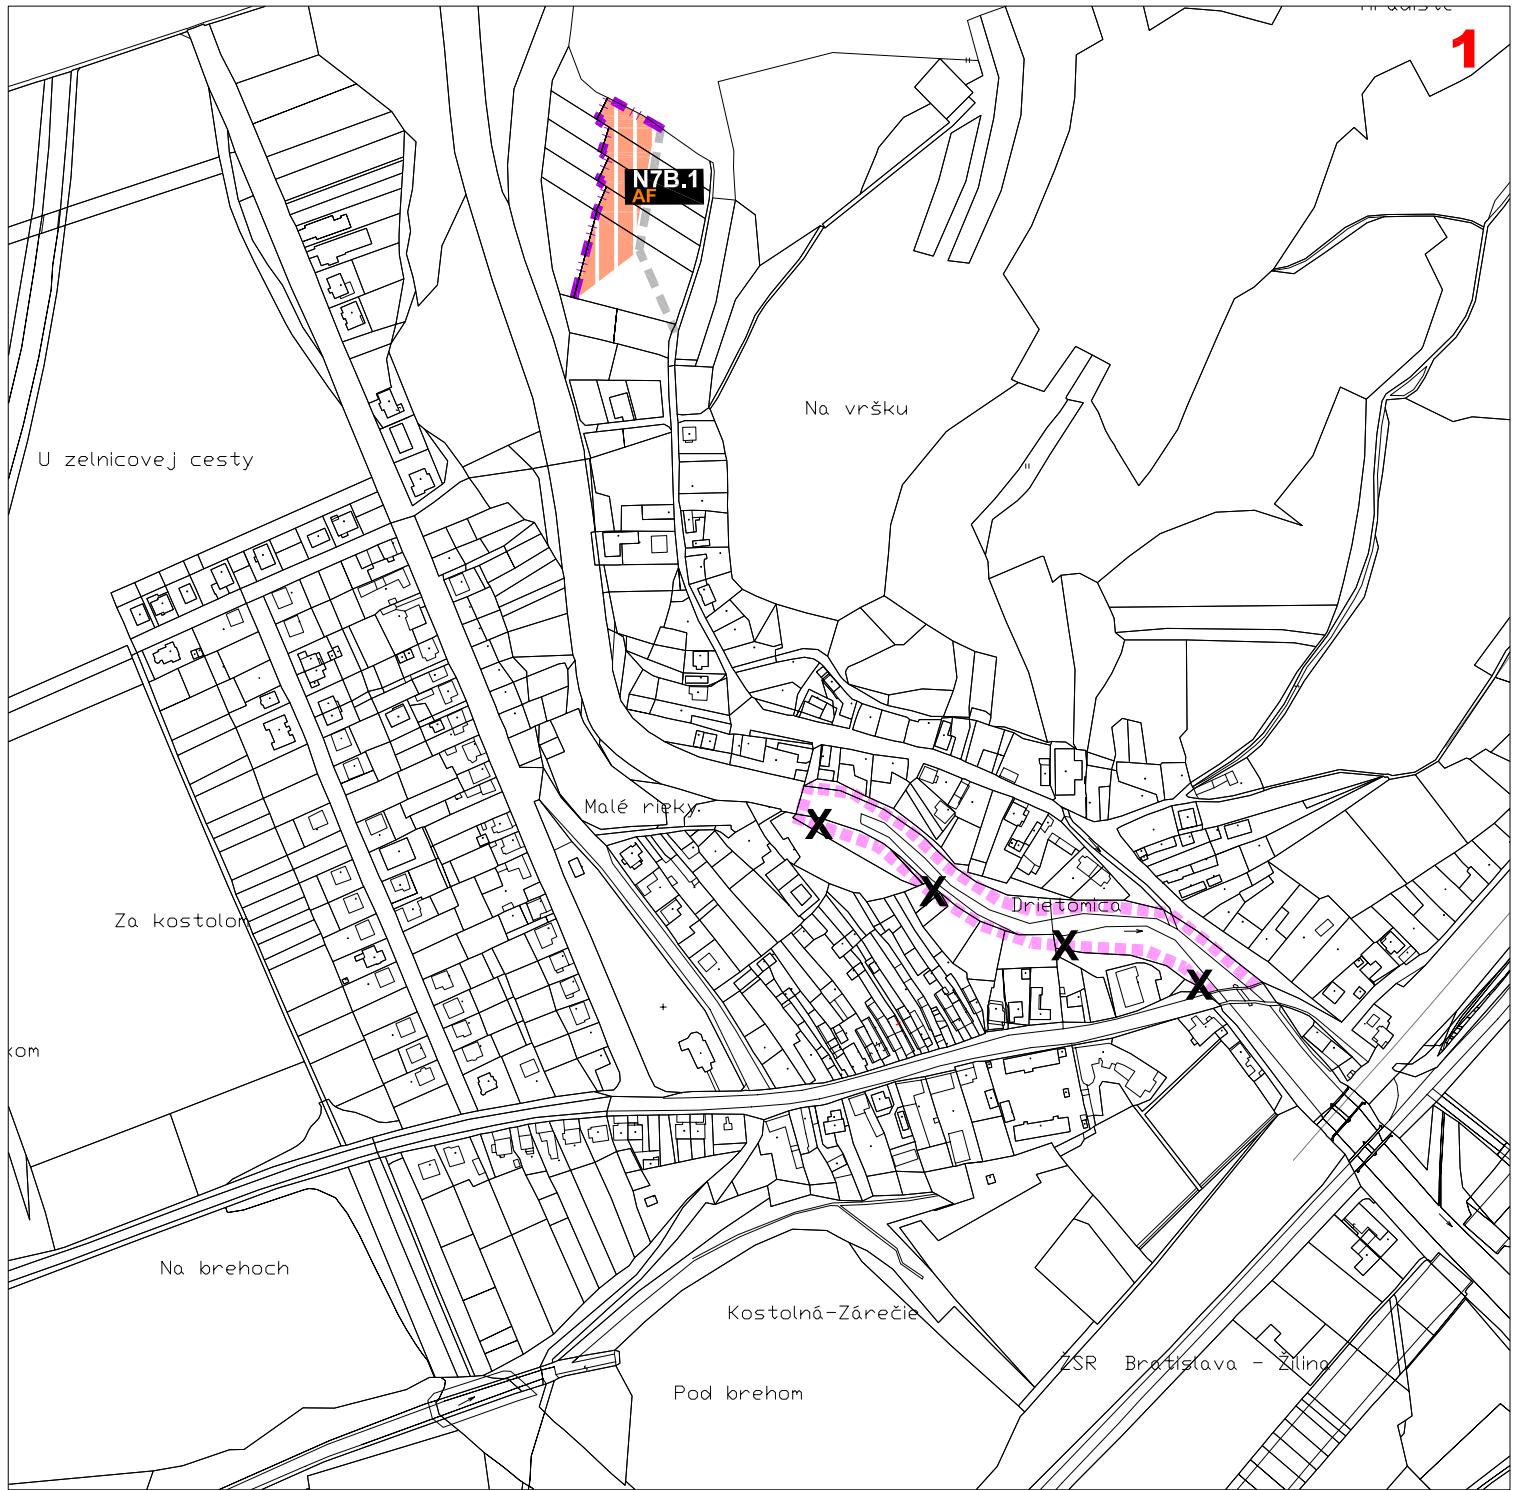


SCHÉMA POLOHY VÝREZU 1

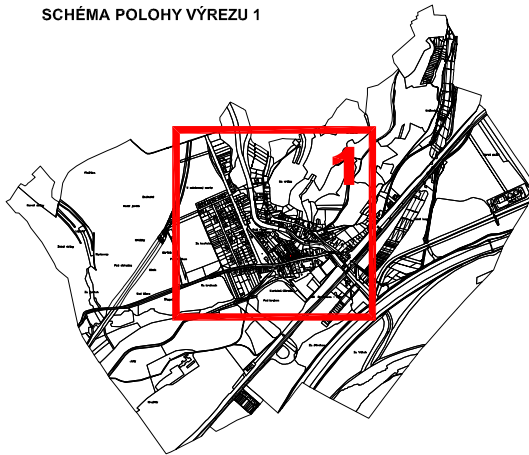

LEGENDA Za D1 zmenšená na 70%

STAV	NÁVRH	
		HRANICA ZASTAVANÉHO ÚZEMIA K 1.1.1990
		B - OBYTNÉ ÚZEMIE S PREVAHOU PLÔCH PRE BÝVANIE NÍZKOPODLAŽNÉ
		MIESTNA KOMUNIKÁCIA MO 7/40, MOU 7/30 RESP. 6,5/30, D1 MO 5,5/20
		CYKLOTRASA
		ZRUŠENIE JAVU
		N7B.1 OZNAČENIE JESTVUJÚCICH A ROZVOJOVÝCH PLÔCH
		A VEREJNOPROSPEŠNÉ STAVBY VYPLÝVAJÚCE Z ÚPN O

ÚZEMNÝ PLÁN OBCE KOSTOLNÁ-ZÁRIEČIE ZMENY A DOPLNKY Č.1

MIERKA 1 : 5 000
VEREJNÉ DOPRAVNÉ VYBAVENIE

VÝREZ 1

3

