


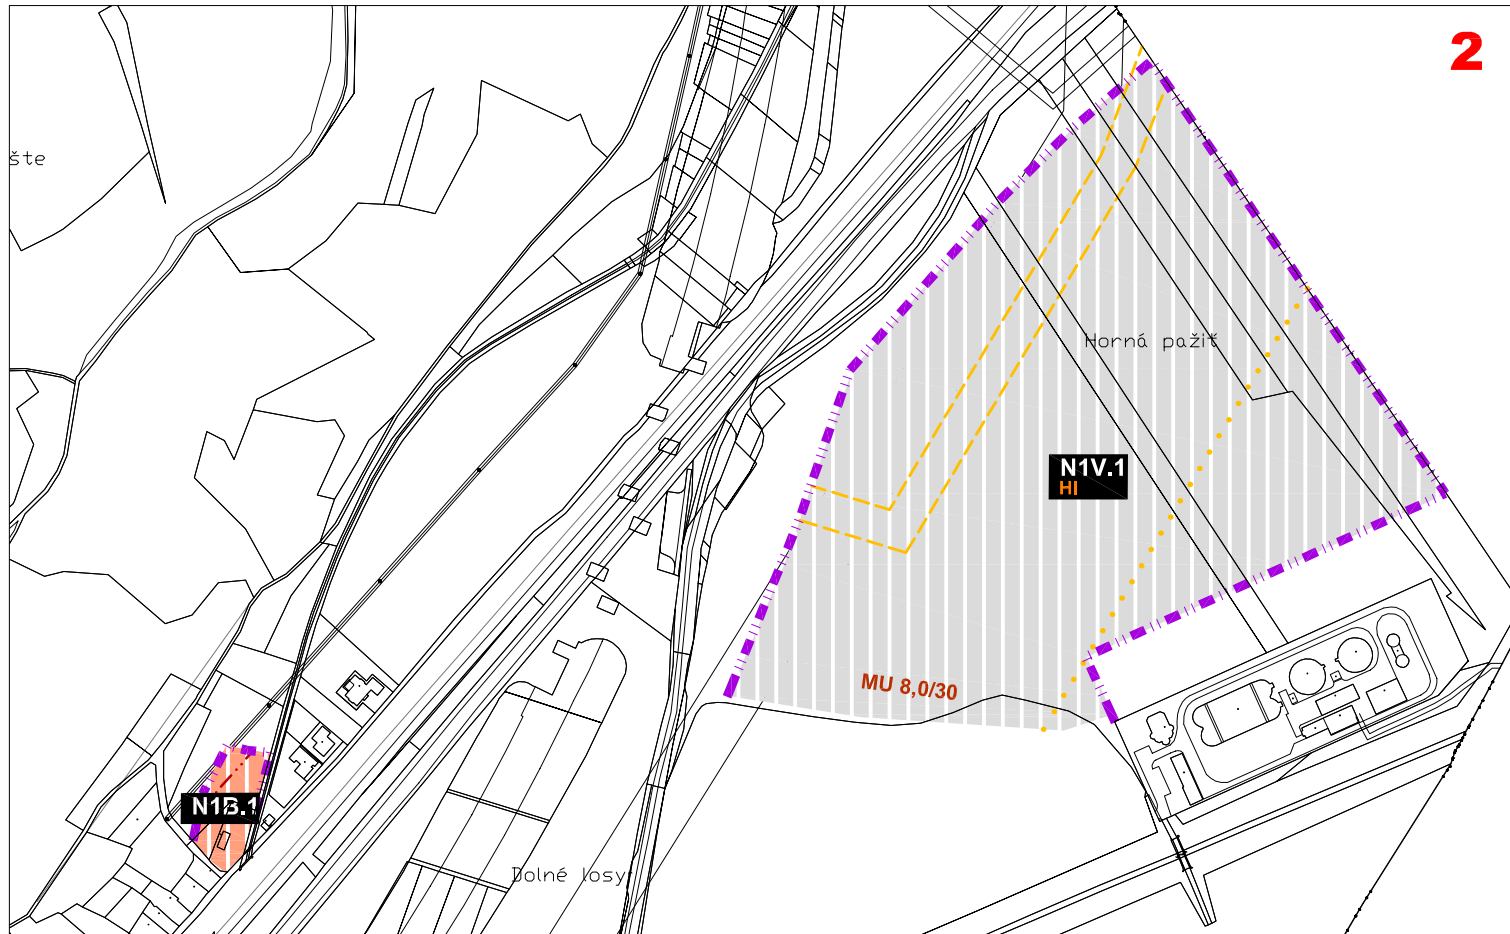


SCHÉMA POLOHY VÝREZOV 2,3

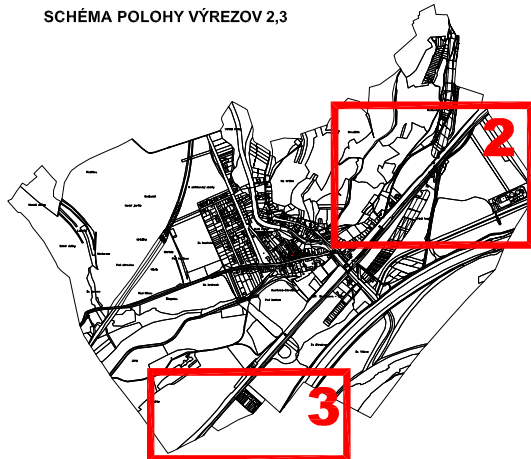

LEGENDA Za D1 zmenšená na 70%

STAV	NÁVRH	
		HRANICA ZASTAVANÉHO ÚZEMIA K 1.1.1990
		B - OBYTNÉ ÚZEMIE S PREVAHOU PLÔCH PRE BÝVANIE NÍZKOPODLAŽNÉ
		V - VÝROBNÉ ÚZEMIE PRIEMYSELNEJ VÝROBY
		VS - VÝROBNÉ ÚZEMIE DROBNEJ PRIEMYSELNEJ VÝROBY, VÝROBNÝCH SLUŽIEB
		MIESTNA KOMUNIKÁCIA D1 MO 5,5/20
		ÚČELOVÁ KOMUNIKÁCIA
		HRANICA OCHRANNÉHO PÁSMA DIAĽNICE, CESTY I. TRIEDY, ŽELEZNICE
		HRANICA OCHRANNÉHO PÁSMA ELEKTRO
		HRANICA OCHRANNÉHO PÁSMA PLYNOVODU
		OZNAČENIE JESTVUJÚCICH A ROZVOJOVÝCH PLÔCH
		VEREJNOPROSPEŠNÉ STAVBY VYPLÝVAJÚCE Z ÚPN O

**ÚZEMNÝ PLÁN OBCE KOSTOLNÁ-ZÁRIEČIE
ZMENY A DOPLNKY Č.1**

MIERKA 1 : 5 000
VEREJNÉ DOPRAVNÉ VYBAVENIE

VÝREZ 2,3

