


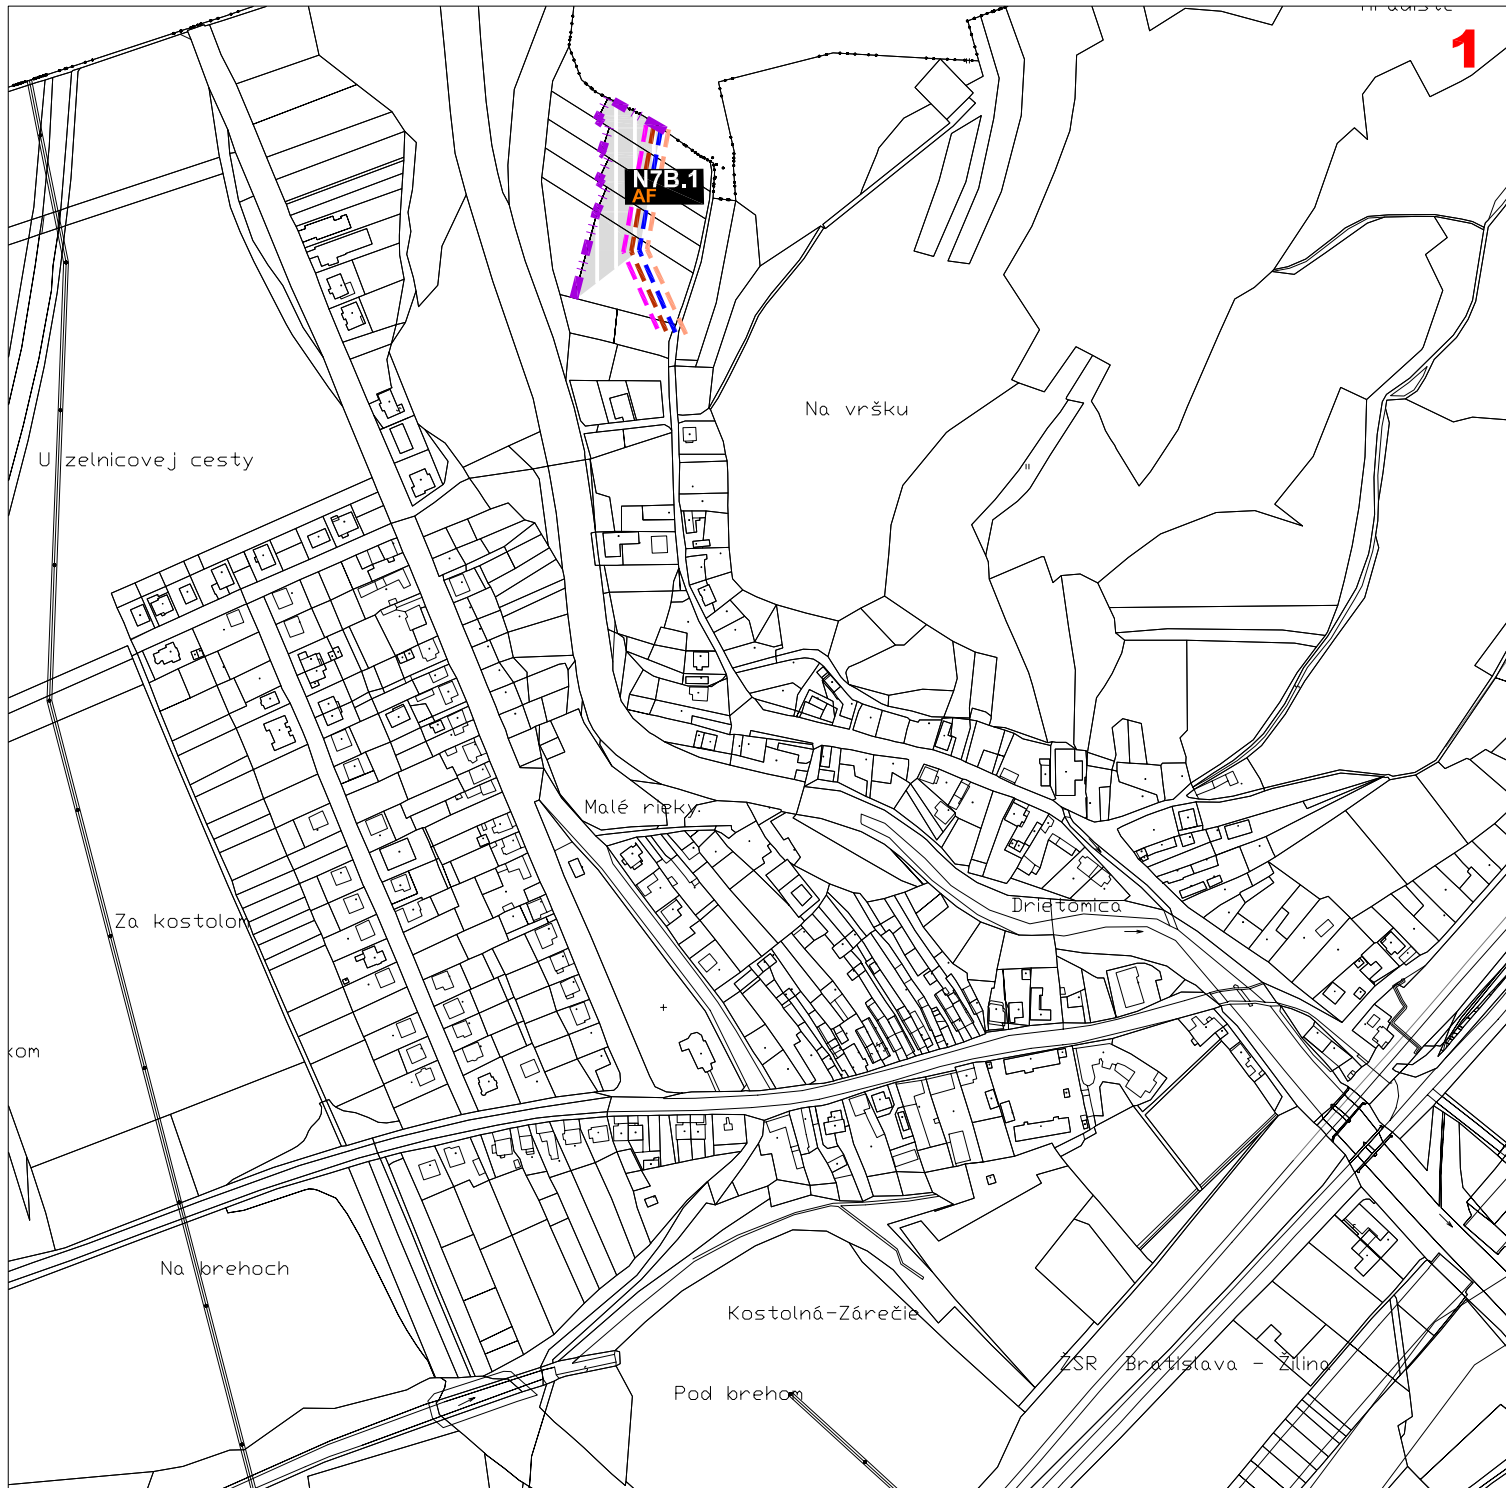


SCHÉMA POLOHY VÝREZU 1

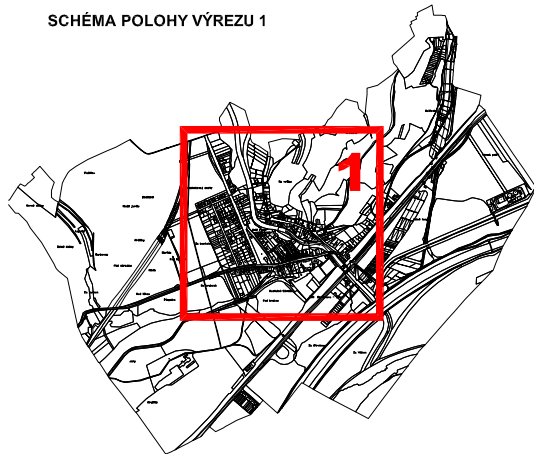

LEGENDA Za D1 zmenšená na 70%

STAV	NÁVRH	
		HRANICA ZASTAVANÉHO ÚZEMIA
		ZASTAVANÉ ÚZEMIE
		VEREJNÝ VODOVOD
		VEREJNÁ JEDNOTNÁ KANALIZÁCIA
		PLYNOVOD STL
		HLAVNÉ VEDENIE NN - nxNAVY- J4x240
		OZNAČENIE JESTVUJÚCICH A ROZVOJOVÝCH PŮCH
		VEREJNOPROSPEŠNÉ STAVBY VYPŮVAJÚCE Z ÚPN O

POZNÁMKA:

TRASY TECHNICEJ INFRAŠTRUKTÚRY SÚ SMERNÉ, VYKRESLENÉ SCHÉMATICKY, PRISPÔSOBNÉ MIERKE VÝKRESU

ÚZEMNÝ PLÁN OBCE KOSTOLNÁ-ZÁRIEČIE ZMENY A DOPLNKY Č.1

MIERKA 1 : 5 000
VEREJNÉ TECHNICKÉ VYBAVENIE

VÝREZ 1

4

