


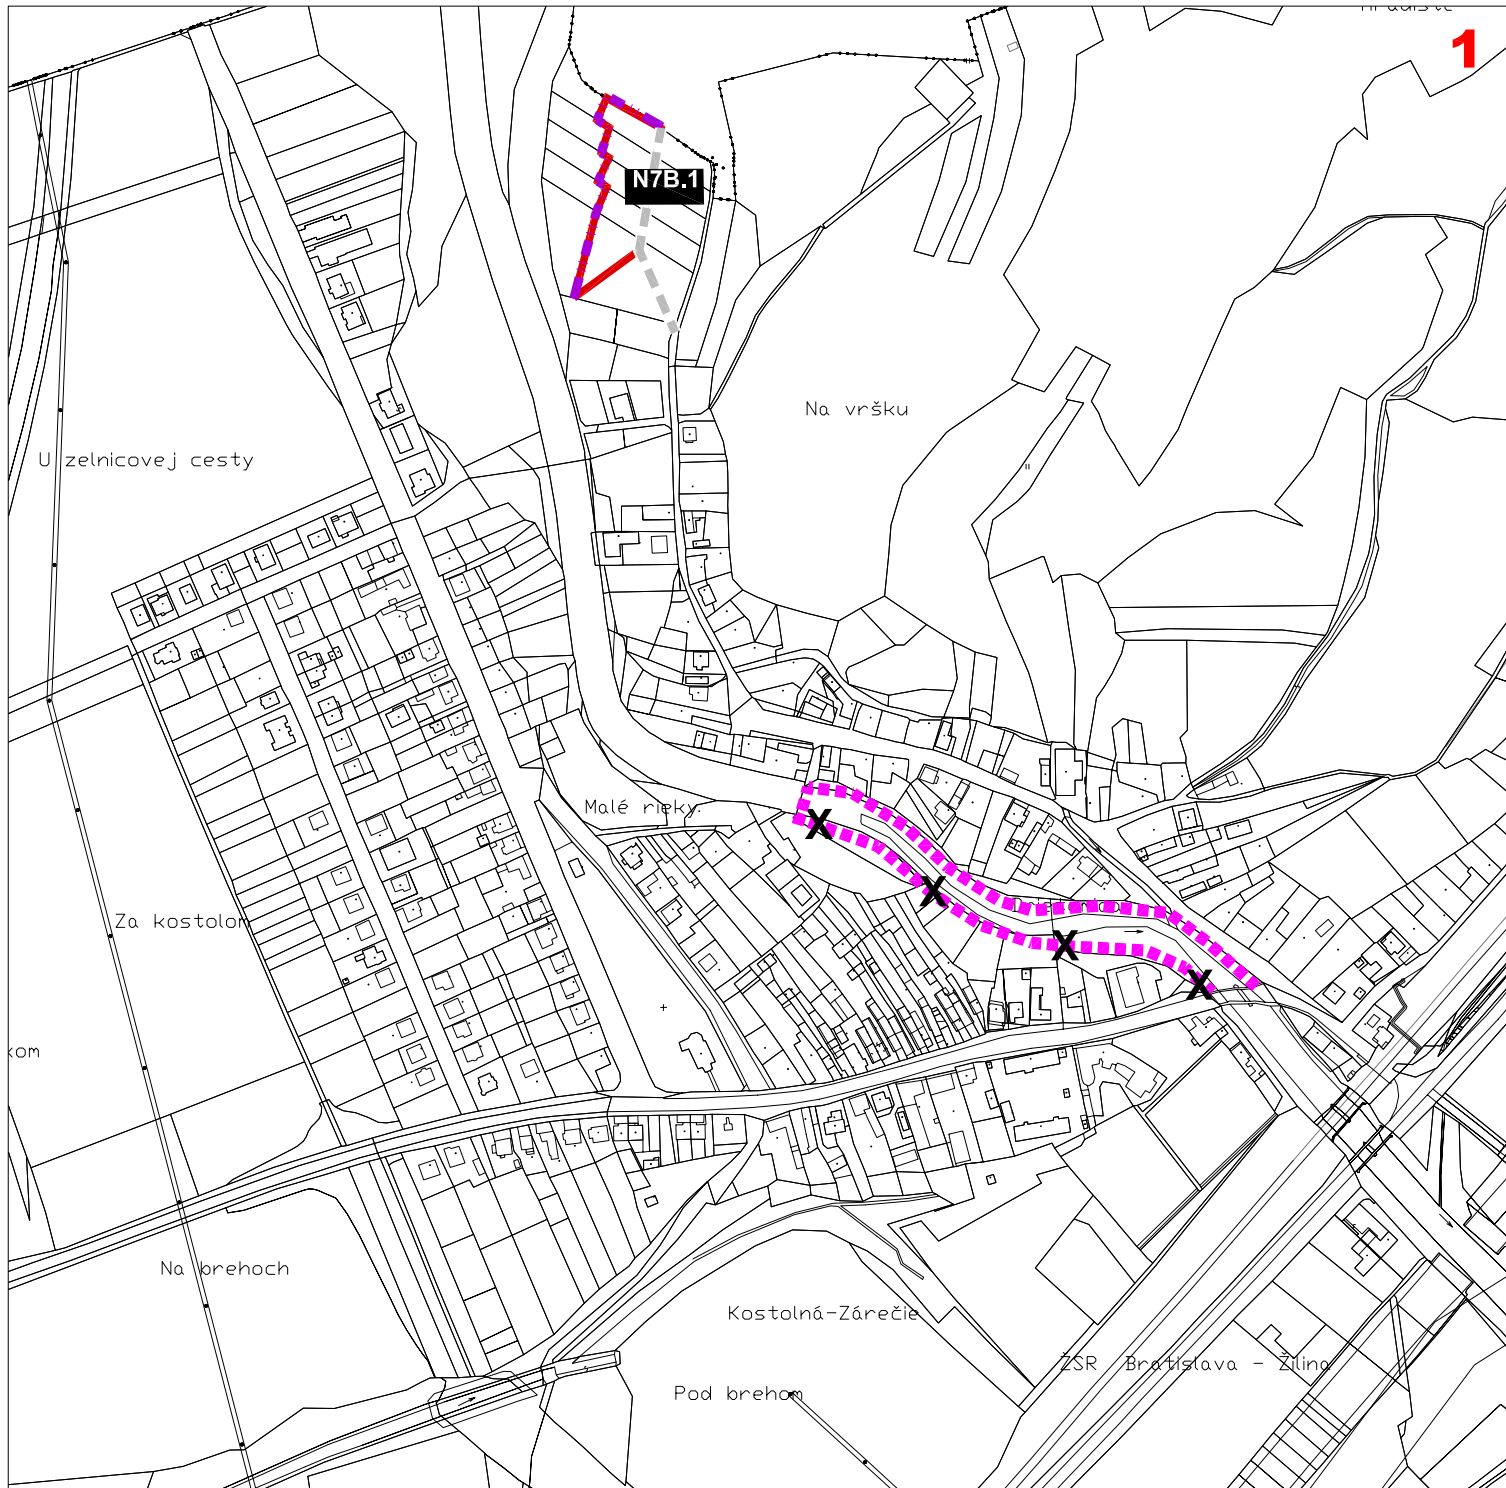


SCHÉMA POLOHY VÝREZU 1

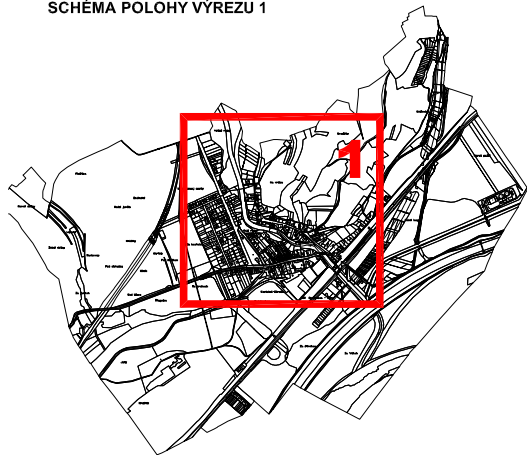

LEGENDA Za D1 zmenšená na 70%

STAV	NÁVRH	
		HRANICA ZASTAVANÉHO ÚZEMIA K 1.1.1990
		HRANICE URBANISTICKÝCH BLOKOV
		OZNAČENIE URBANISTICKÝCH BLOKOV
		MIESTNA KOMUNIKÁCIA
		CYKLOTRASA
		ZRUŠENIE JAVU

ÚZEMNÝ PLÁN OBCE KOSTOLNÁ-ZÁRIEČIE **ZMENY A DOPLNKY Č.1**

MIERKA 1 : 5 000
 OCHRANA PRÍRODY A TVORBA KRAJINY

VÝREZ 1

5

