



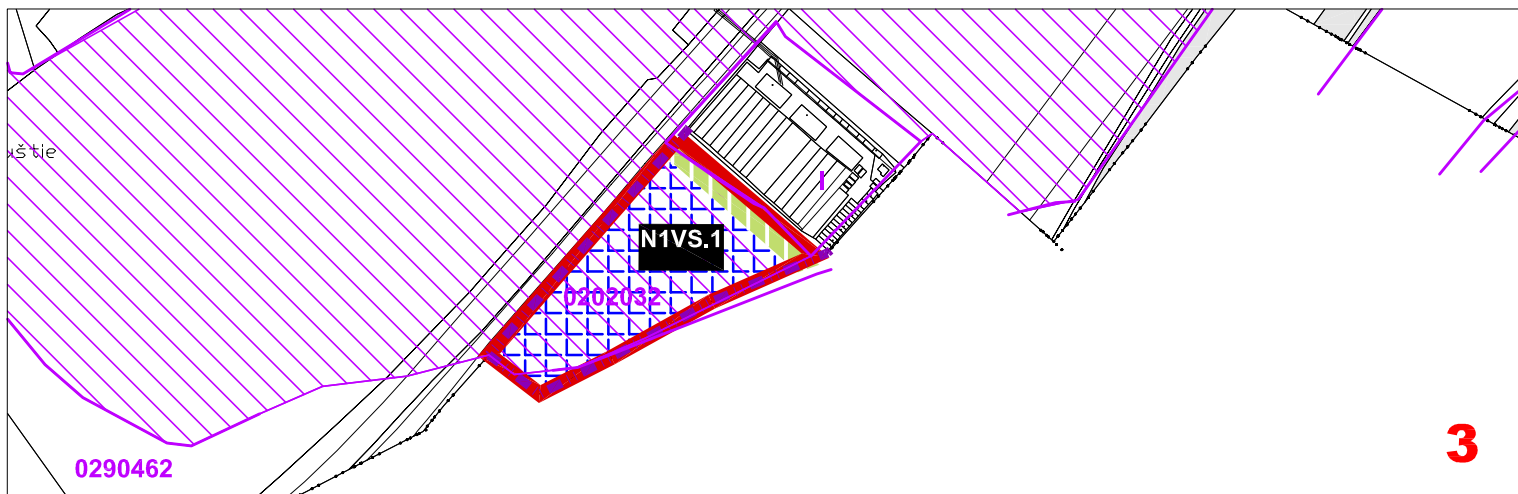


SCHÉMA POLOHY VÝREZOV 2,3

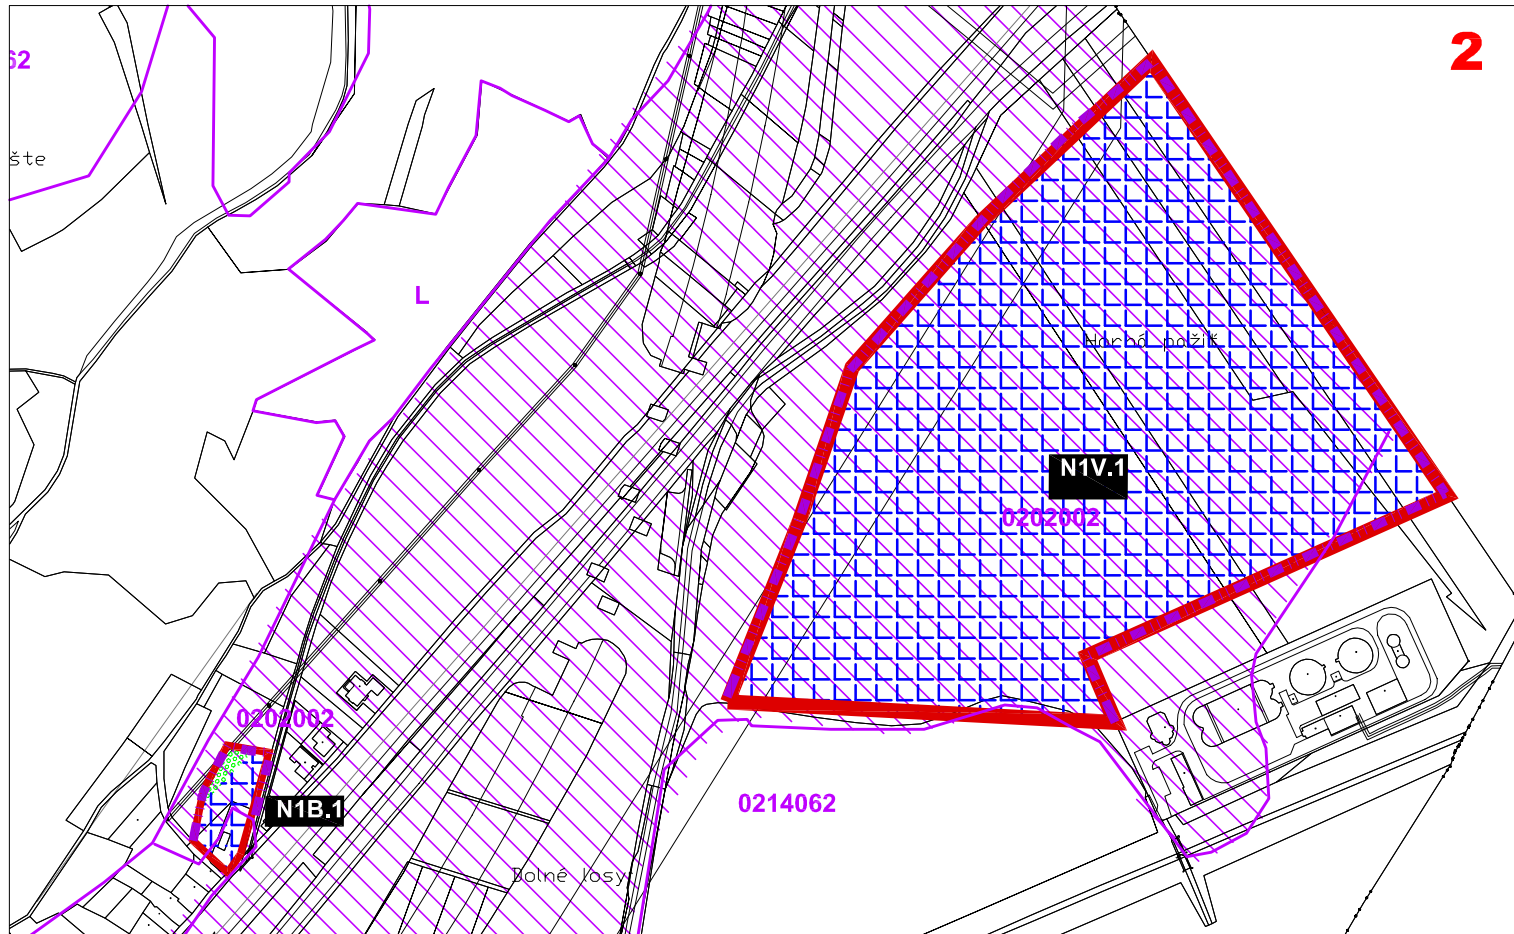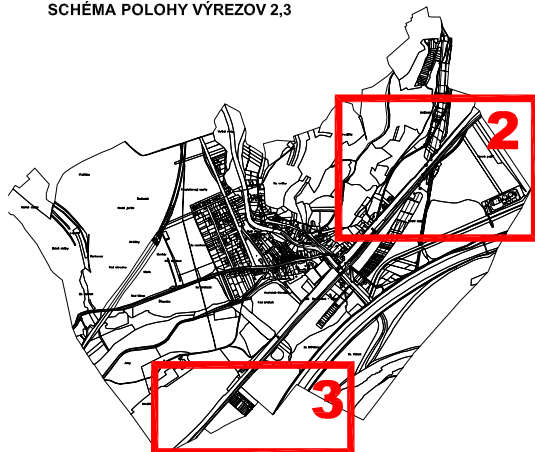

LEGENDA Za D1 zmenšená na 70%

STAV NÁVRH

		HRANICA ZASTAVANÉHO ÚZEMIA K 1.1.1990
		OCHRANNÁ A IZOLAČNÁ ZELEN/ PRÍCESTNÁ ZELEN
		HRANICA ROZVOJOVÝCH LOKALÍT
		OZNAČENIE ROZVOJOVÝCH PLOCH
		ČÍSLO BPEJ
		PLOCHA CHRÁNENEJ PÔDY
		HRANICA BPEJ
		ZÁBER POĽNOHOSPODÁRSKEJ PÔDY

ÚZEMNÝ PLÁN OBCE KOSTOLNÁ-ZÁRIEČIE ZMENY A DOPLNKY Č.1

MIERKA 1 : 5 000
PERSPEKTÍVNE POUŽITIE POĽNOHODÁRSKEHO PÔDNEHO
FONDU NA NEPOĽNOHOSPODÁRSKE ÚČELY VÝREZ 2,3

6

