



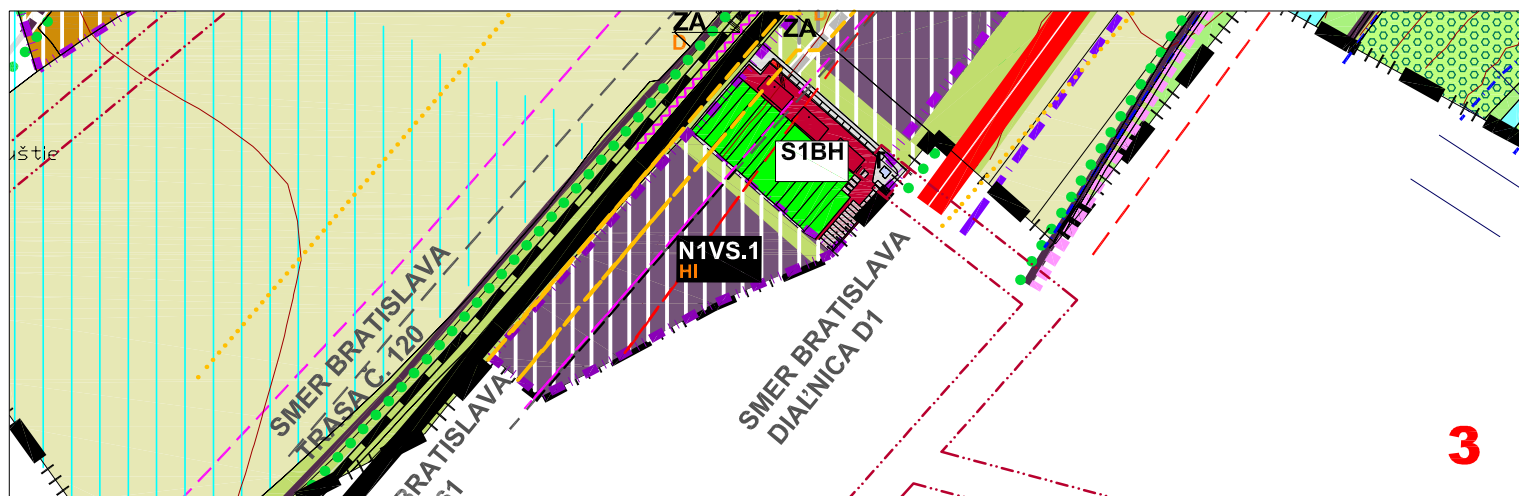


SCHÉMA POLOHY VÝREZOV 2,3

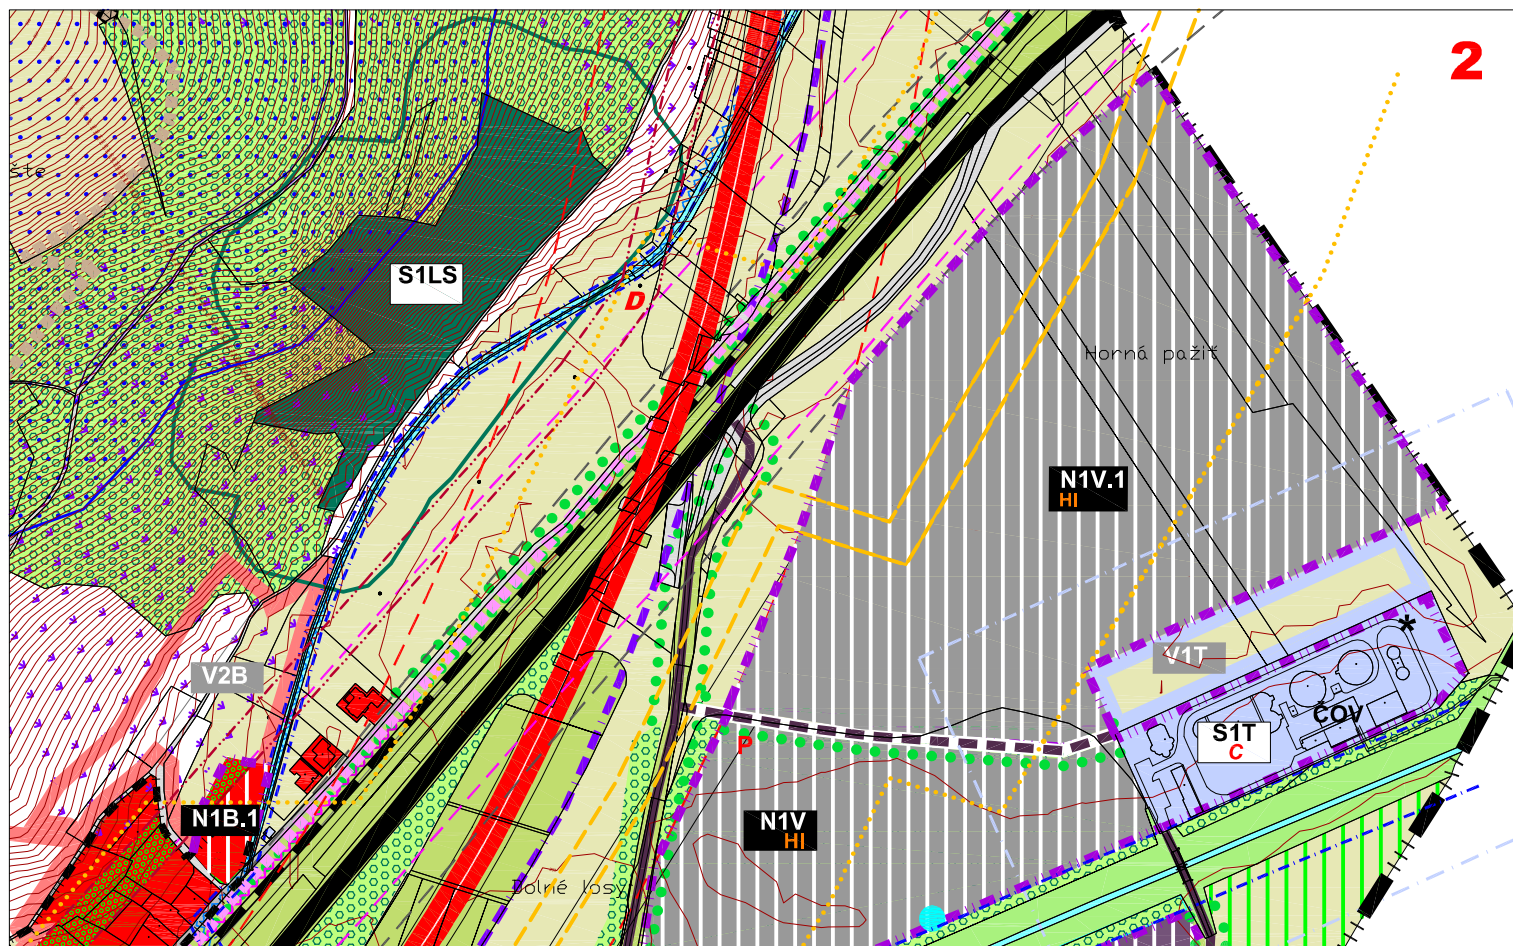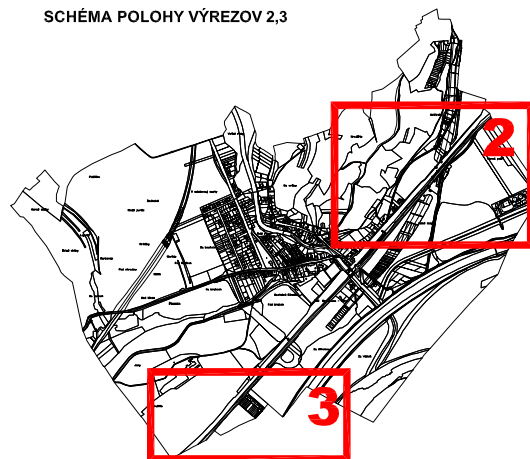

LEGENDA ZaD1 zmenšená na 70%

STAV NÁVRH

		HRANICA ZASTAVANÉHO ÚZEMIA
		B - OBYTNÉ ÚZEMIE S PREVIAHOU PLÔCH PRE BÝVANIE NÍZKOPODLAŽNÉ
		BZ - OBYTNÉ ÚZEMIE - ZÁHRADY
		V - VÝROBNÉ ÚZEMIE PRIEMYSELNEJ VÝROBY
		VS- VÝROBNÉ ÚZEMIE DROBNEJ PRIEMYSELNEJ VÝROBY, VÝROBNÝCH SLUŽIEB
		OCHRANNÁ A IZOLAČNÁ ZELEŇ, PRÍCESTNÁ ZELEŇ
		HRANICA OCHRANNÉHO PÁSMA DIAĽNICE, CESTY I. a III. TRIEDY
		HRANICA OCHRANNÉHO PÁSMA ŽELEZNICE
		HRANICA OCHRANNÉHO PÁSMA ELEKTRO
		HRANICA OCHRANNÉHO PÁSMA / BEZPEČNOSTNÉHO PÁSMA PLYNOVODU
		HRANICA OCHRANNÉHO PÁSMA ČOV
		N1VS.1 OZNAČENIE JESTVUJÚCICH A ROZVOJOVÝCH PLÔCH
		A VEREJNOPROSPEŠNÉ STAVBY VYPLÝVAJÚCE Z ÚPN O

ÚZEMNÝ PLÁN OBCE KOSTOLNÁ-ZÁRIEČIE

SCHVÁLENÝ OZ KOSTOLNÁ- ZÁRIEČIE UZNESENÍM Č.94/2016 ZO DŇA 10.11.2016

ZMENY A DOPLNKY Č.1

MIERKA 1 : 5 000
KOMPLEXNÝ VÝKRES PRIESTOROVÉHO USPORIADANIA A
FUNKČNÉHO VYUŽÍVANIA ÚZEMIA

VÝREZ 2,3

2

