



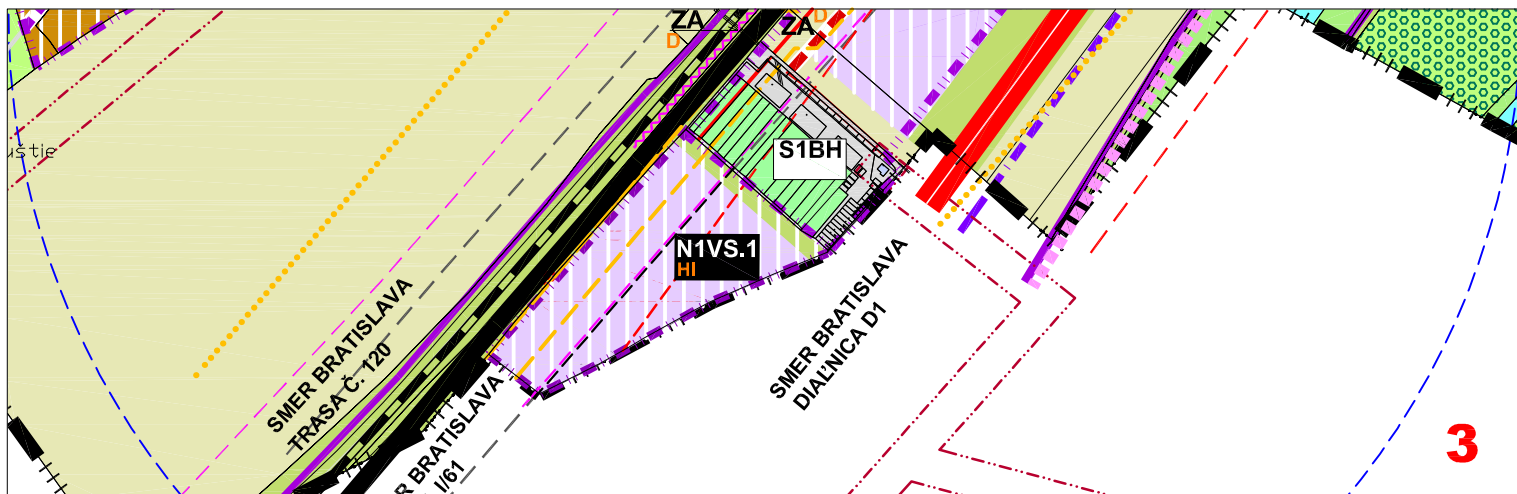


SCHÉMA POLOHY VÝREZOV 2,3

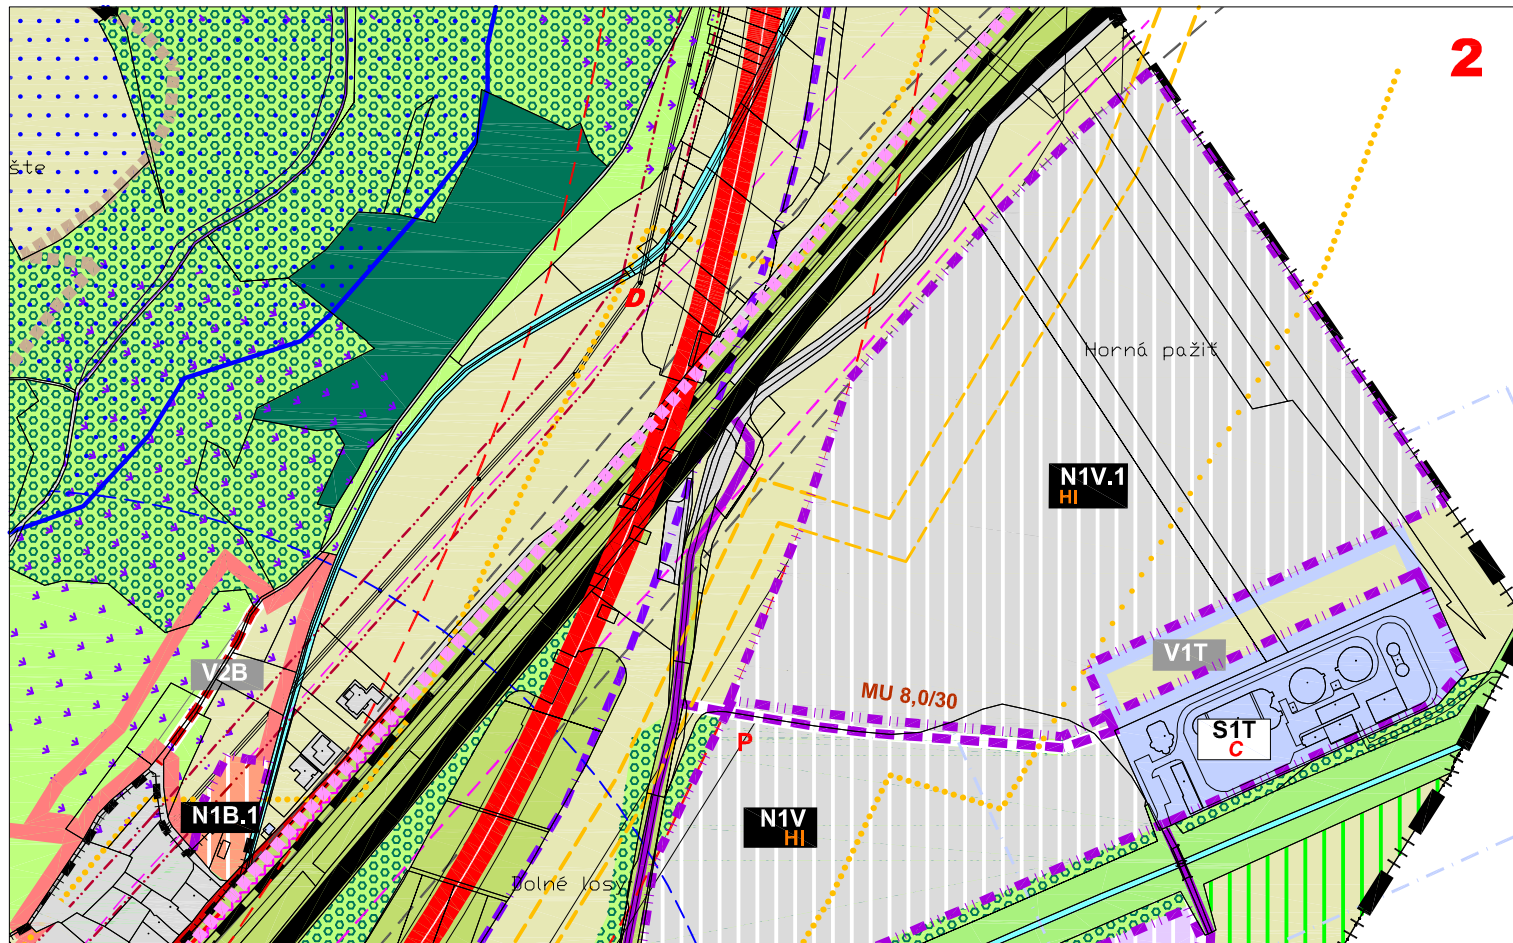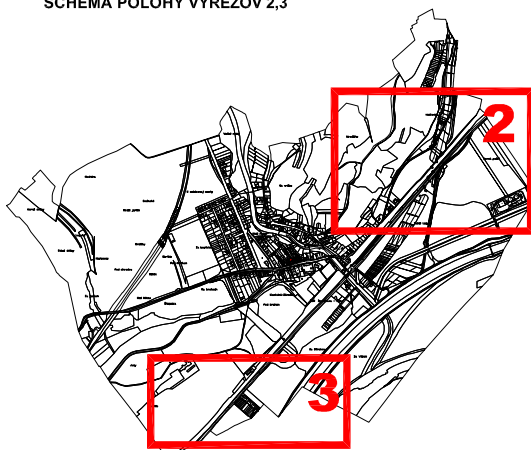

LEGENDA Za D1 zmenšená na 70%

STAV	NÁVRH	
		HRANICA ZASTAVANÉHO ÚZEMIA K 1.1.1990
		B - OBYTNÉ ÚZEMIE S PREVAHOU PLŔCH PRE BÝVANIE NÍZKOPODLAŽNÉ
		V - VÝROBNÉ ÚZEMIE PRIEMYSELNEJ VÝROBY
		VS - VÝROBNÉ ÚZEMIE DROBNEJ PRIEMYSELNEJ VÝROBY, VÝROBNÝCH SLUŽIEB
		MIESTNA KOMUNIKÁCIA D1 MO 5,5/20
		ÚČELOVÁ KOMUNIKÁCIA
		HRANICA OCHRANNÉHO PÁSMO DIALNICE, CESTY I.TRIEDY, ŹELEZNICE
		HRANICA OCHRANNÉHO PÁSMO ELEKTRO
		HRANICA OCHRANNÉHO PÁSMO PLYNOVODU
		N1B.1 OZNAČENIE JESTVUJÚCICH A ROZVOJOVÝCH PLŔCH
		A VEREJNOPROSPEŠNÉ STAVBY VYPLÝVAJÚCE Z ÚPN O

ÚZEMNÝ PLÁN OBCE KOSTOLNÁ-ZÁRIEČIE SCHVÁLENÝ OZ KOSTOLNÁ- ZÁRIEČIE UZNESENÍM Č.94/2016 ZO DŇA 10.11.2016 ZMENY A DOPLNKY Č.1

MIERKA 1 : 5 000
VEREJNÉ DOPRAVNÉ VYBAVENIE

VÝREZ 2,3

3

